



COMUNE di TERAMO - Provincia di Teramo

Via A. De Benedictis n. 7 - Padiglione 2 - 64100 Teramo

PROGETTO DEFINITIVO - ESECUTIVO

oggetto:

lavori:

REALIZZAZIONE COLLEGAMENTO CICLOPEDONALE DEGLI ATTRATTORI DEL CENTRO URBANO - OPP22/07 - FINANZIAMENTO DEL MINISTERO DELL'INTERNO
"PNRR - MISURA M2C2- 4.1- RAFFORZAMENTO MOBILITA' CICLISTICA- SUB-INVESTIMENTO 'CICLIOVIE URBANE' D.M. 509/2021
LOTTO A

elaborato:

FASCICOLO SEZIONI:
STATO DI FATTO - STATO DI PROGETTO

scale:

1:50

operatore economico:

DI SABATINO GIUSEPPE & C. SRL

i tecnici:

Arch. Alessandro TURSI, Arch. Valentino CASTELLI

il r.u.p.:

Ing. Francesca PAVONI

data

Aprile 2024



4.3

tav.:



LEGENDA

Tratto rappresentato in "planimetria stato di fatto" "planimetria stato di progetto" "fascicolo sezioni"

Tratto rappresentato in "fascicolo sezioni"

TRONCO OVEST

- TRATTO A: via de Gasperi 1
- TRATTO B: ponte S. Gabriele
- TRATTO C: via de Gasperi 2
- TRATTO D: via de Gasperi 3
- TRATTO E: ponte S. Francesco
- TRATTO F: via Fonte Regina

TRONCO EST

- TRATTO G: via Po 1
- TRATTO H: via Po 2
- TRATTO I: via castagna
- TRATTO L: viadotto Cartecchio
- TRATTO M: Cartecchio - Cimitero



Data inter.:	Rev.:	Agg.:	Descrizione:	File:	Estens.:	Cod. Pr.:
Marzo 2024				ciclabile teramo	.pdf	0324

**SEZIONI TRATTO "A":
VIA DE GASPERI
da Piazza Garibaldi a circonvallazione Ragusa**

S A1.A

STATO
DI FATTO


Via De Gasperi 1

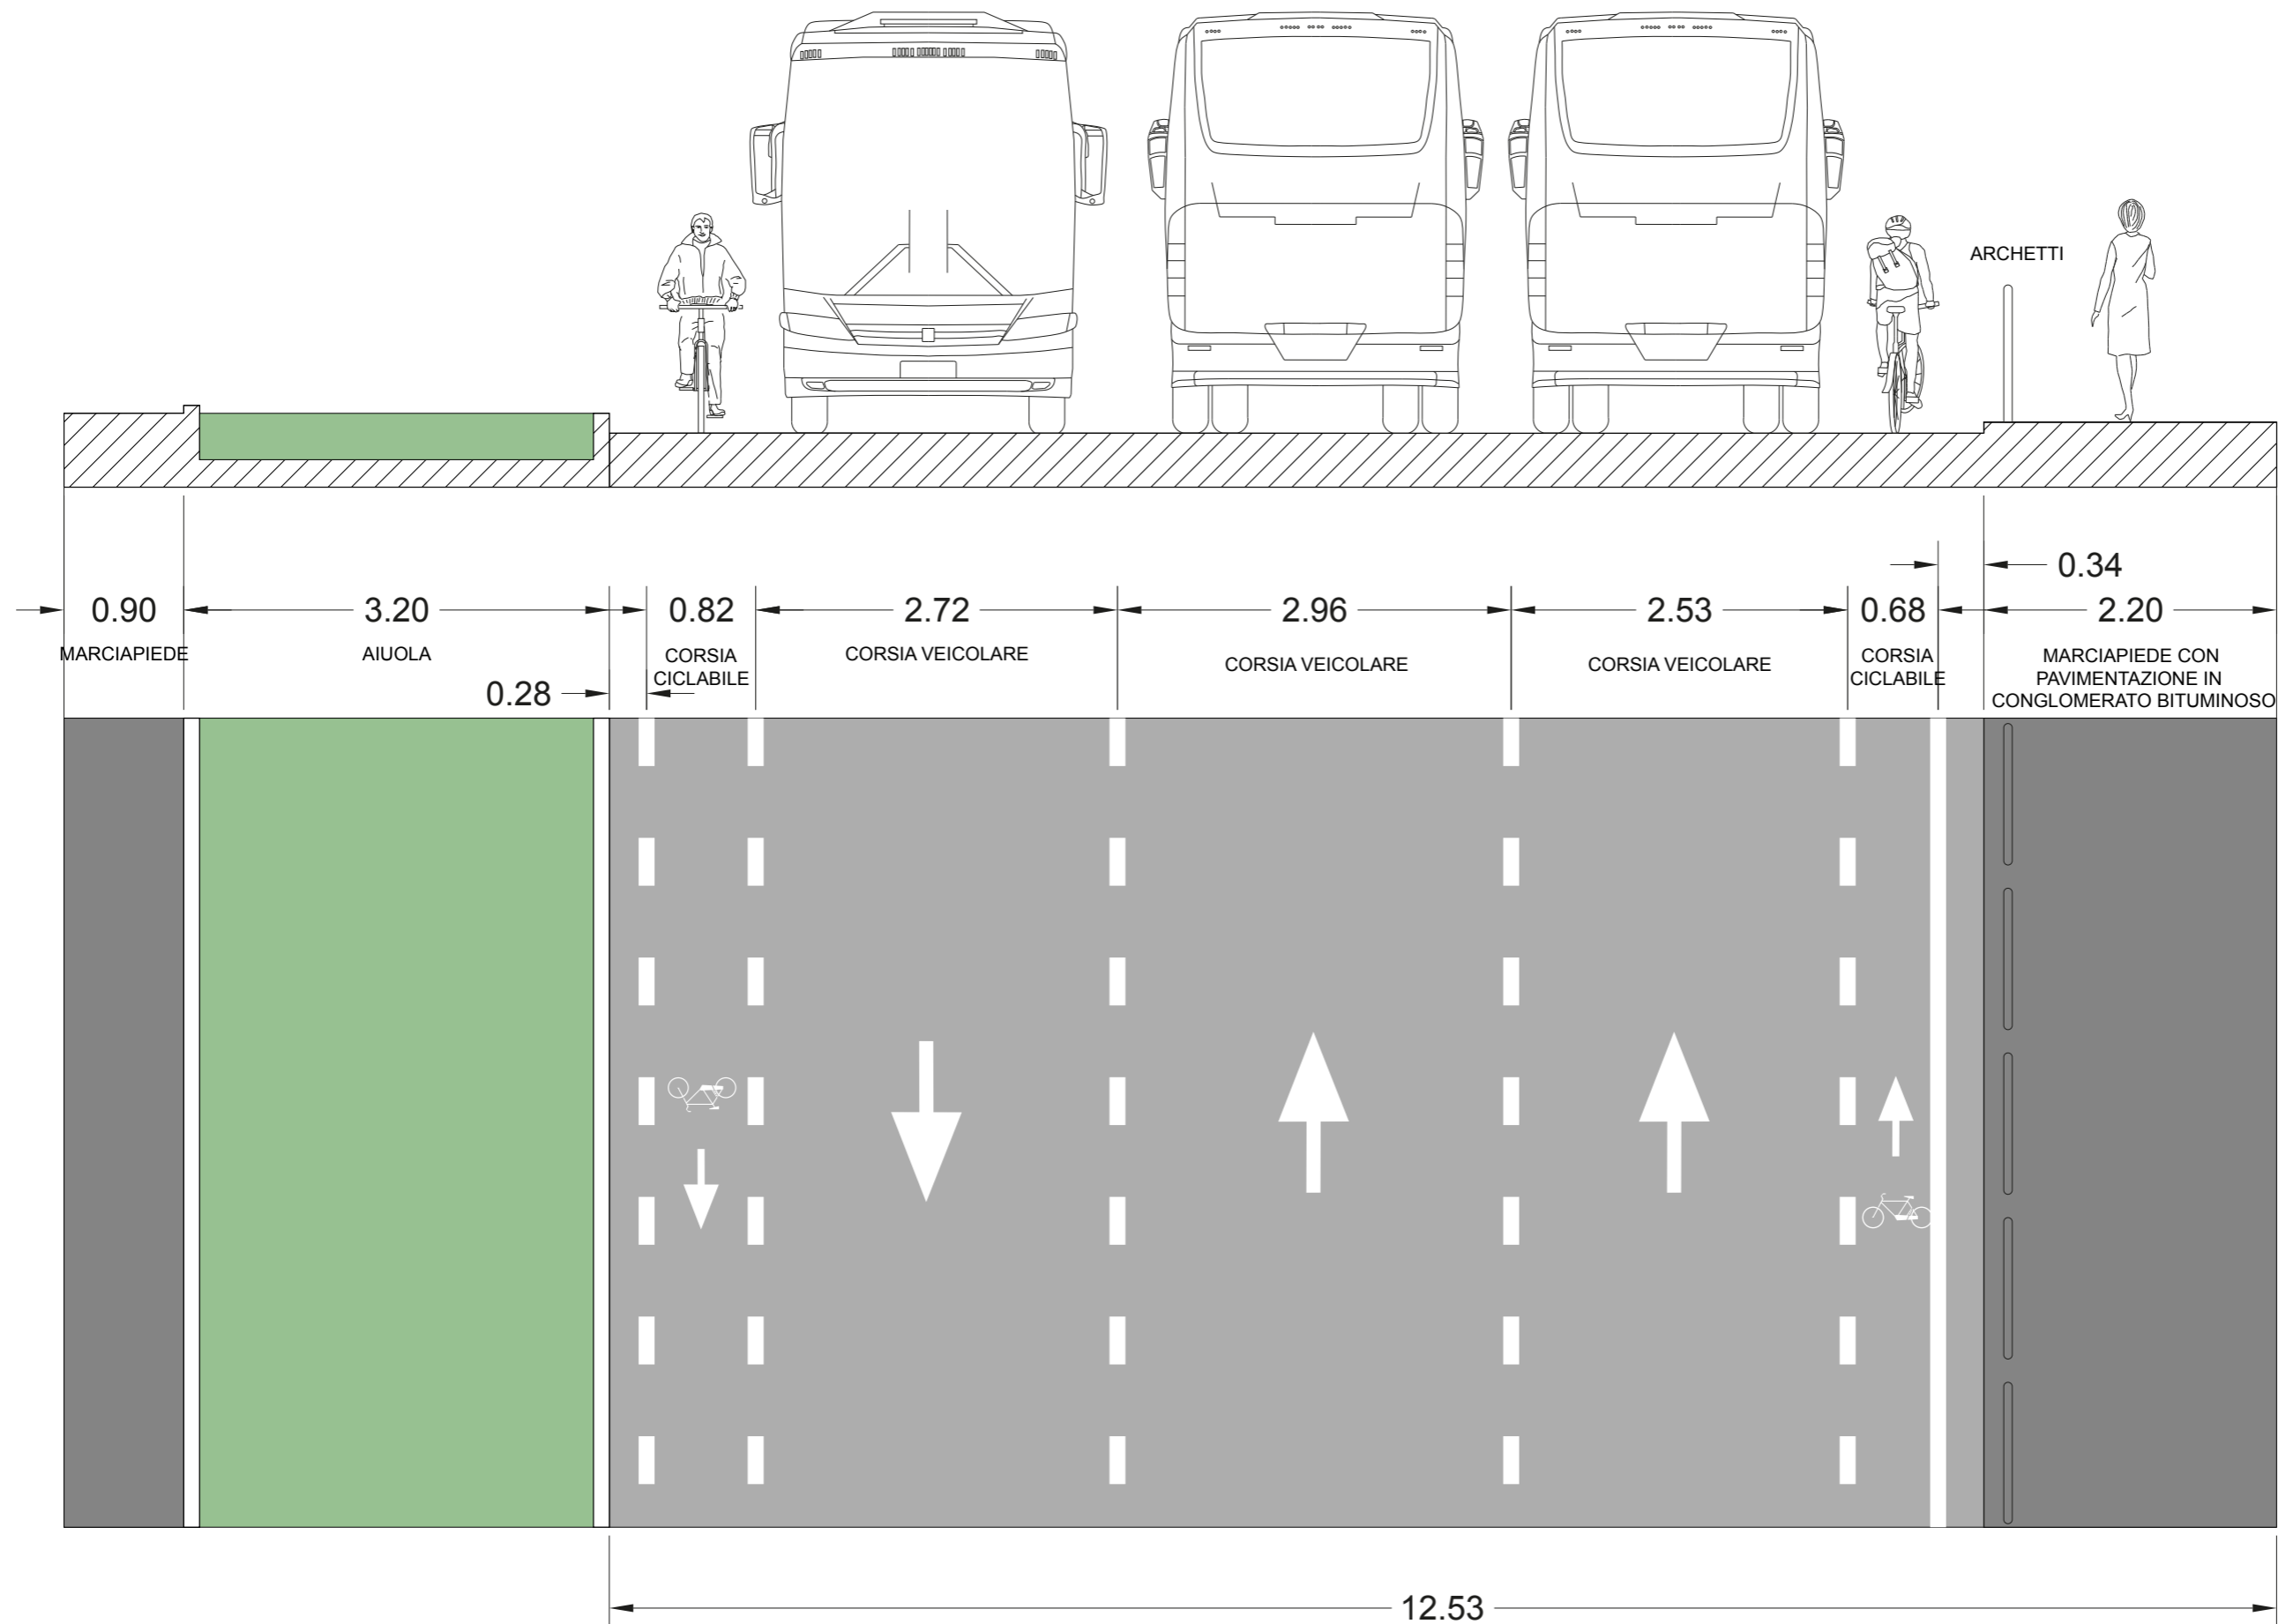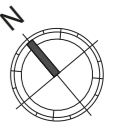

S A1.B

STATO
DI PROGETTO

Via De Gasperi 1


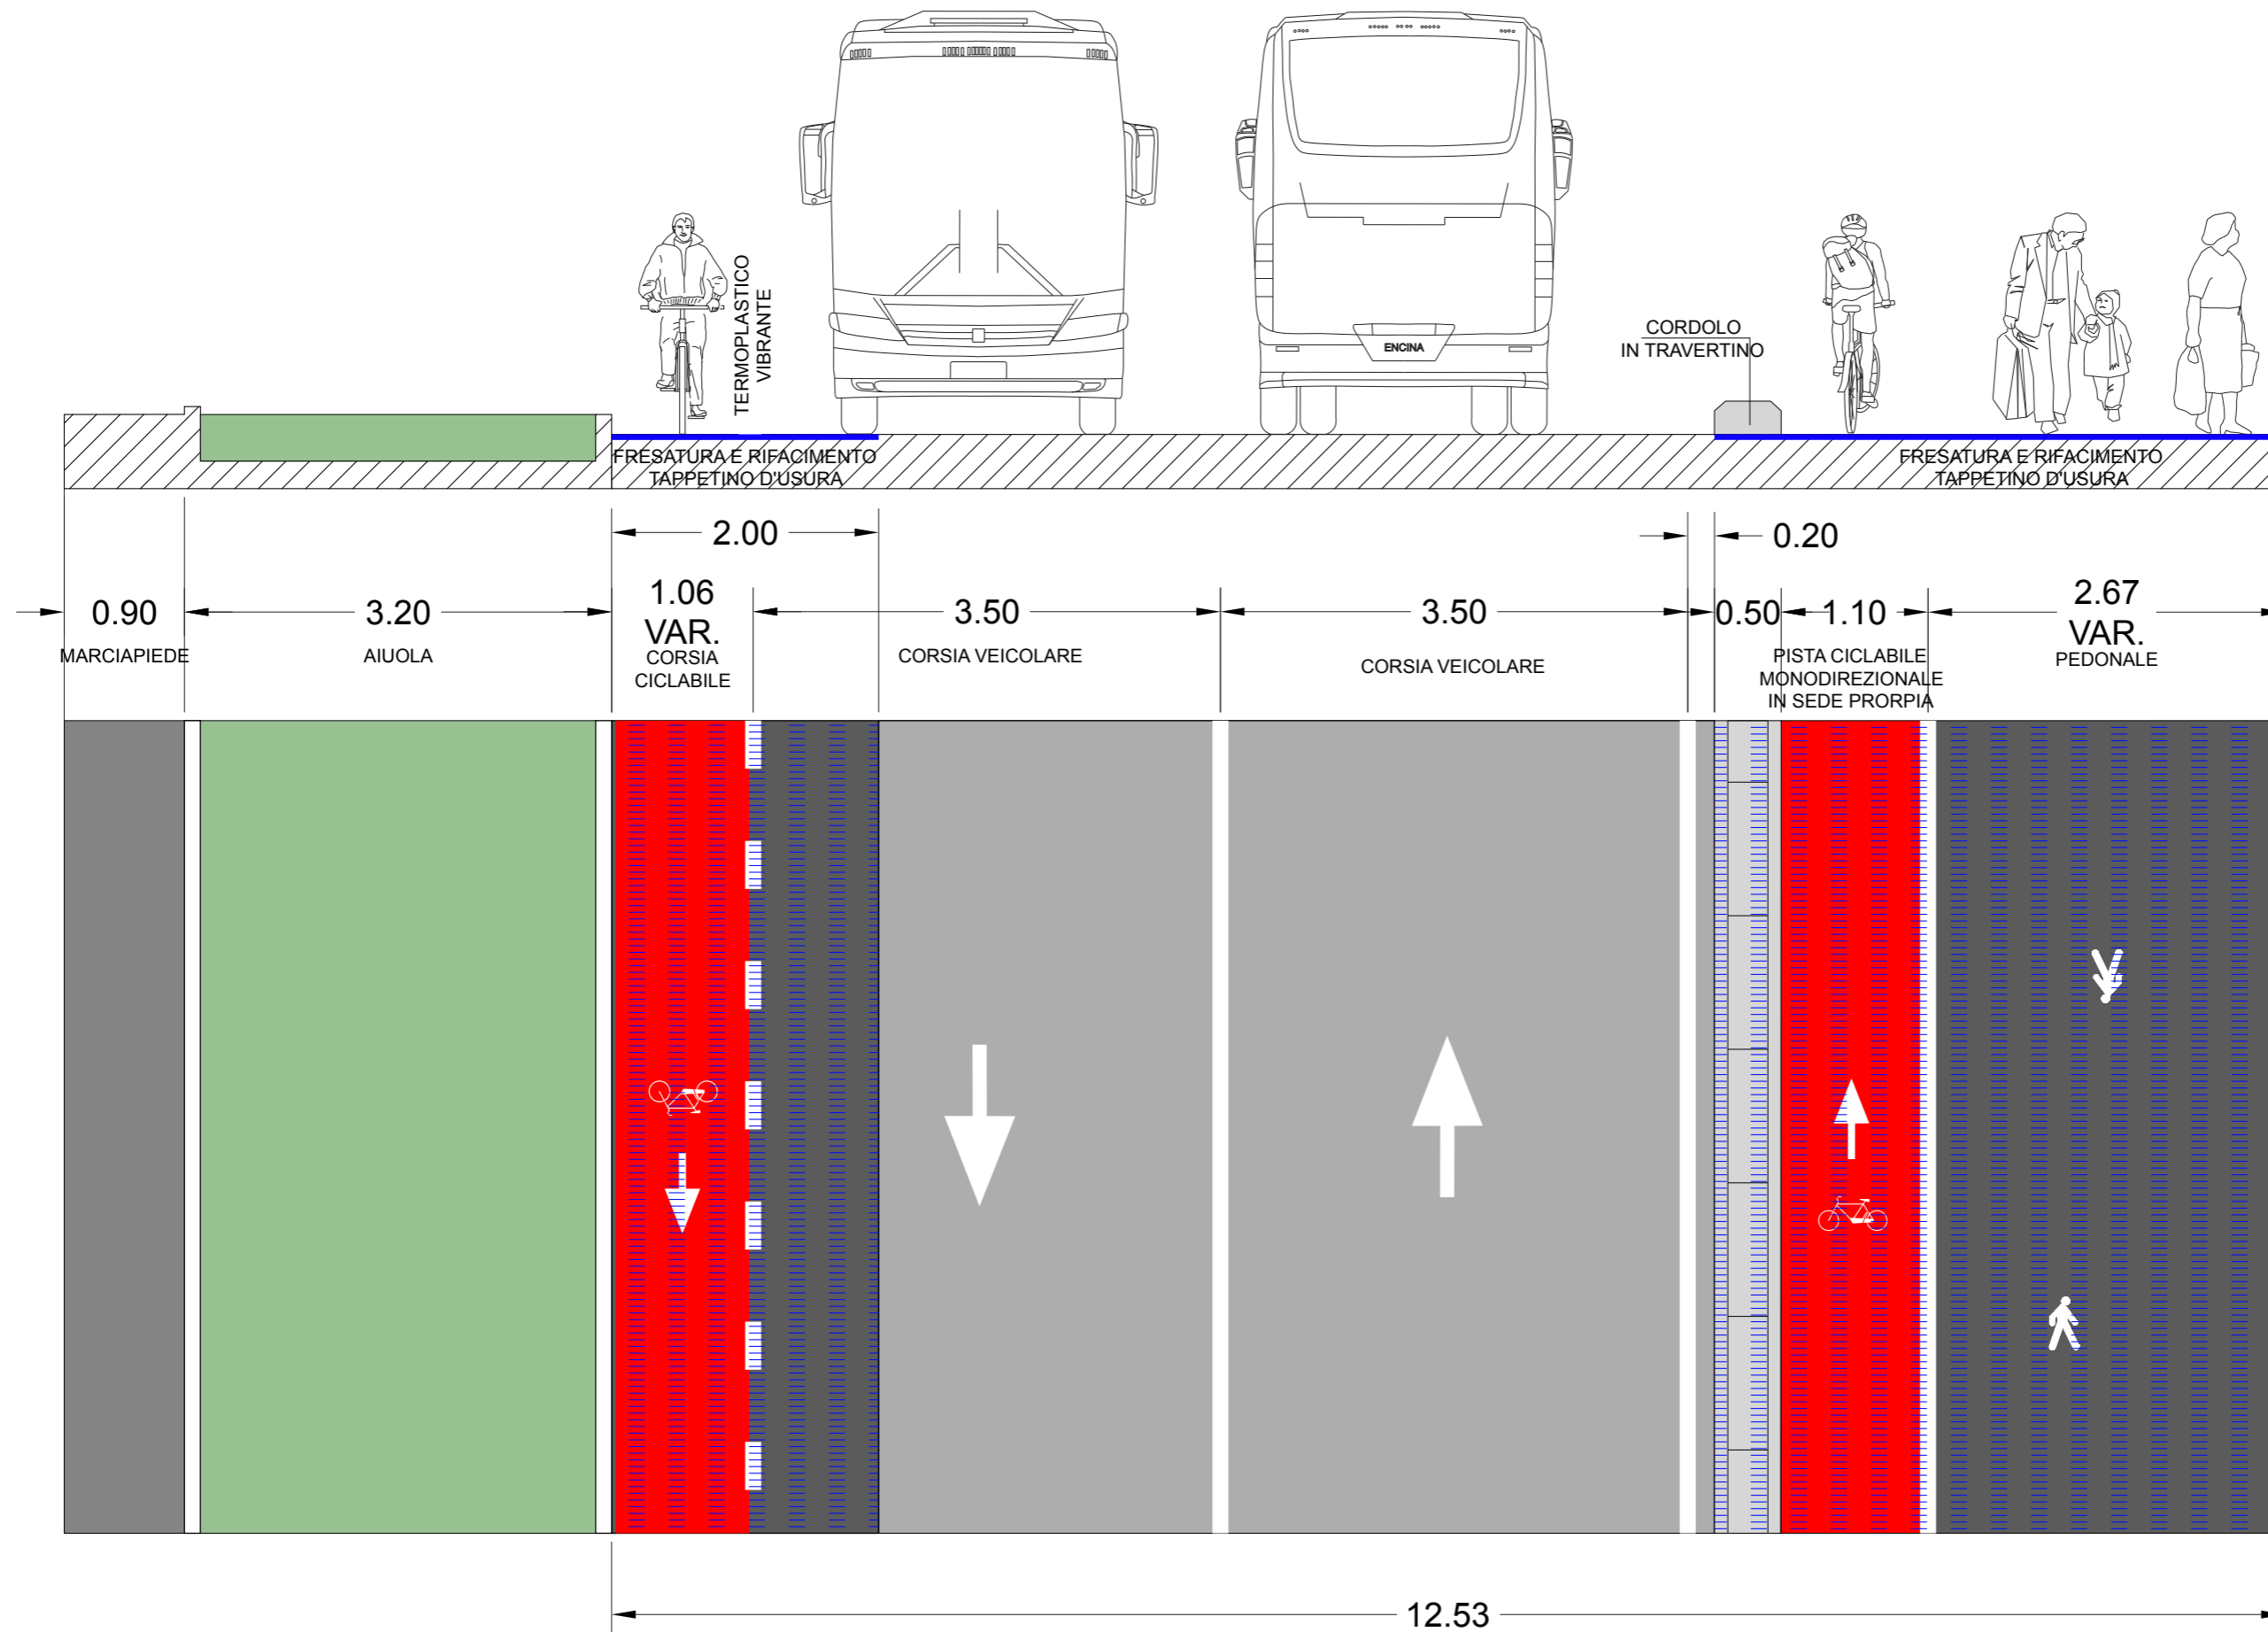


**SEZIONI TRATTO "B":
PONTE SAN GABRIELE
da circonvallazione Ragusa a via Mancini**

S B1.A

STATO
DI FATTO



Ponte S. Gabriele

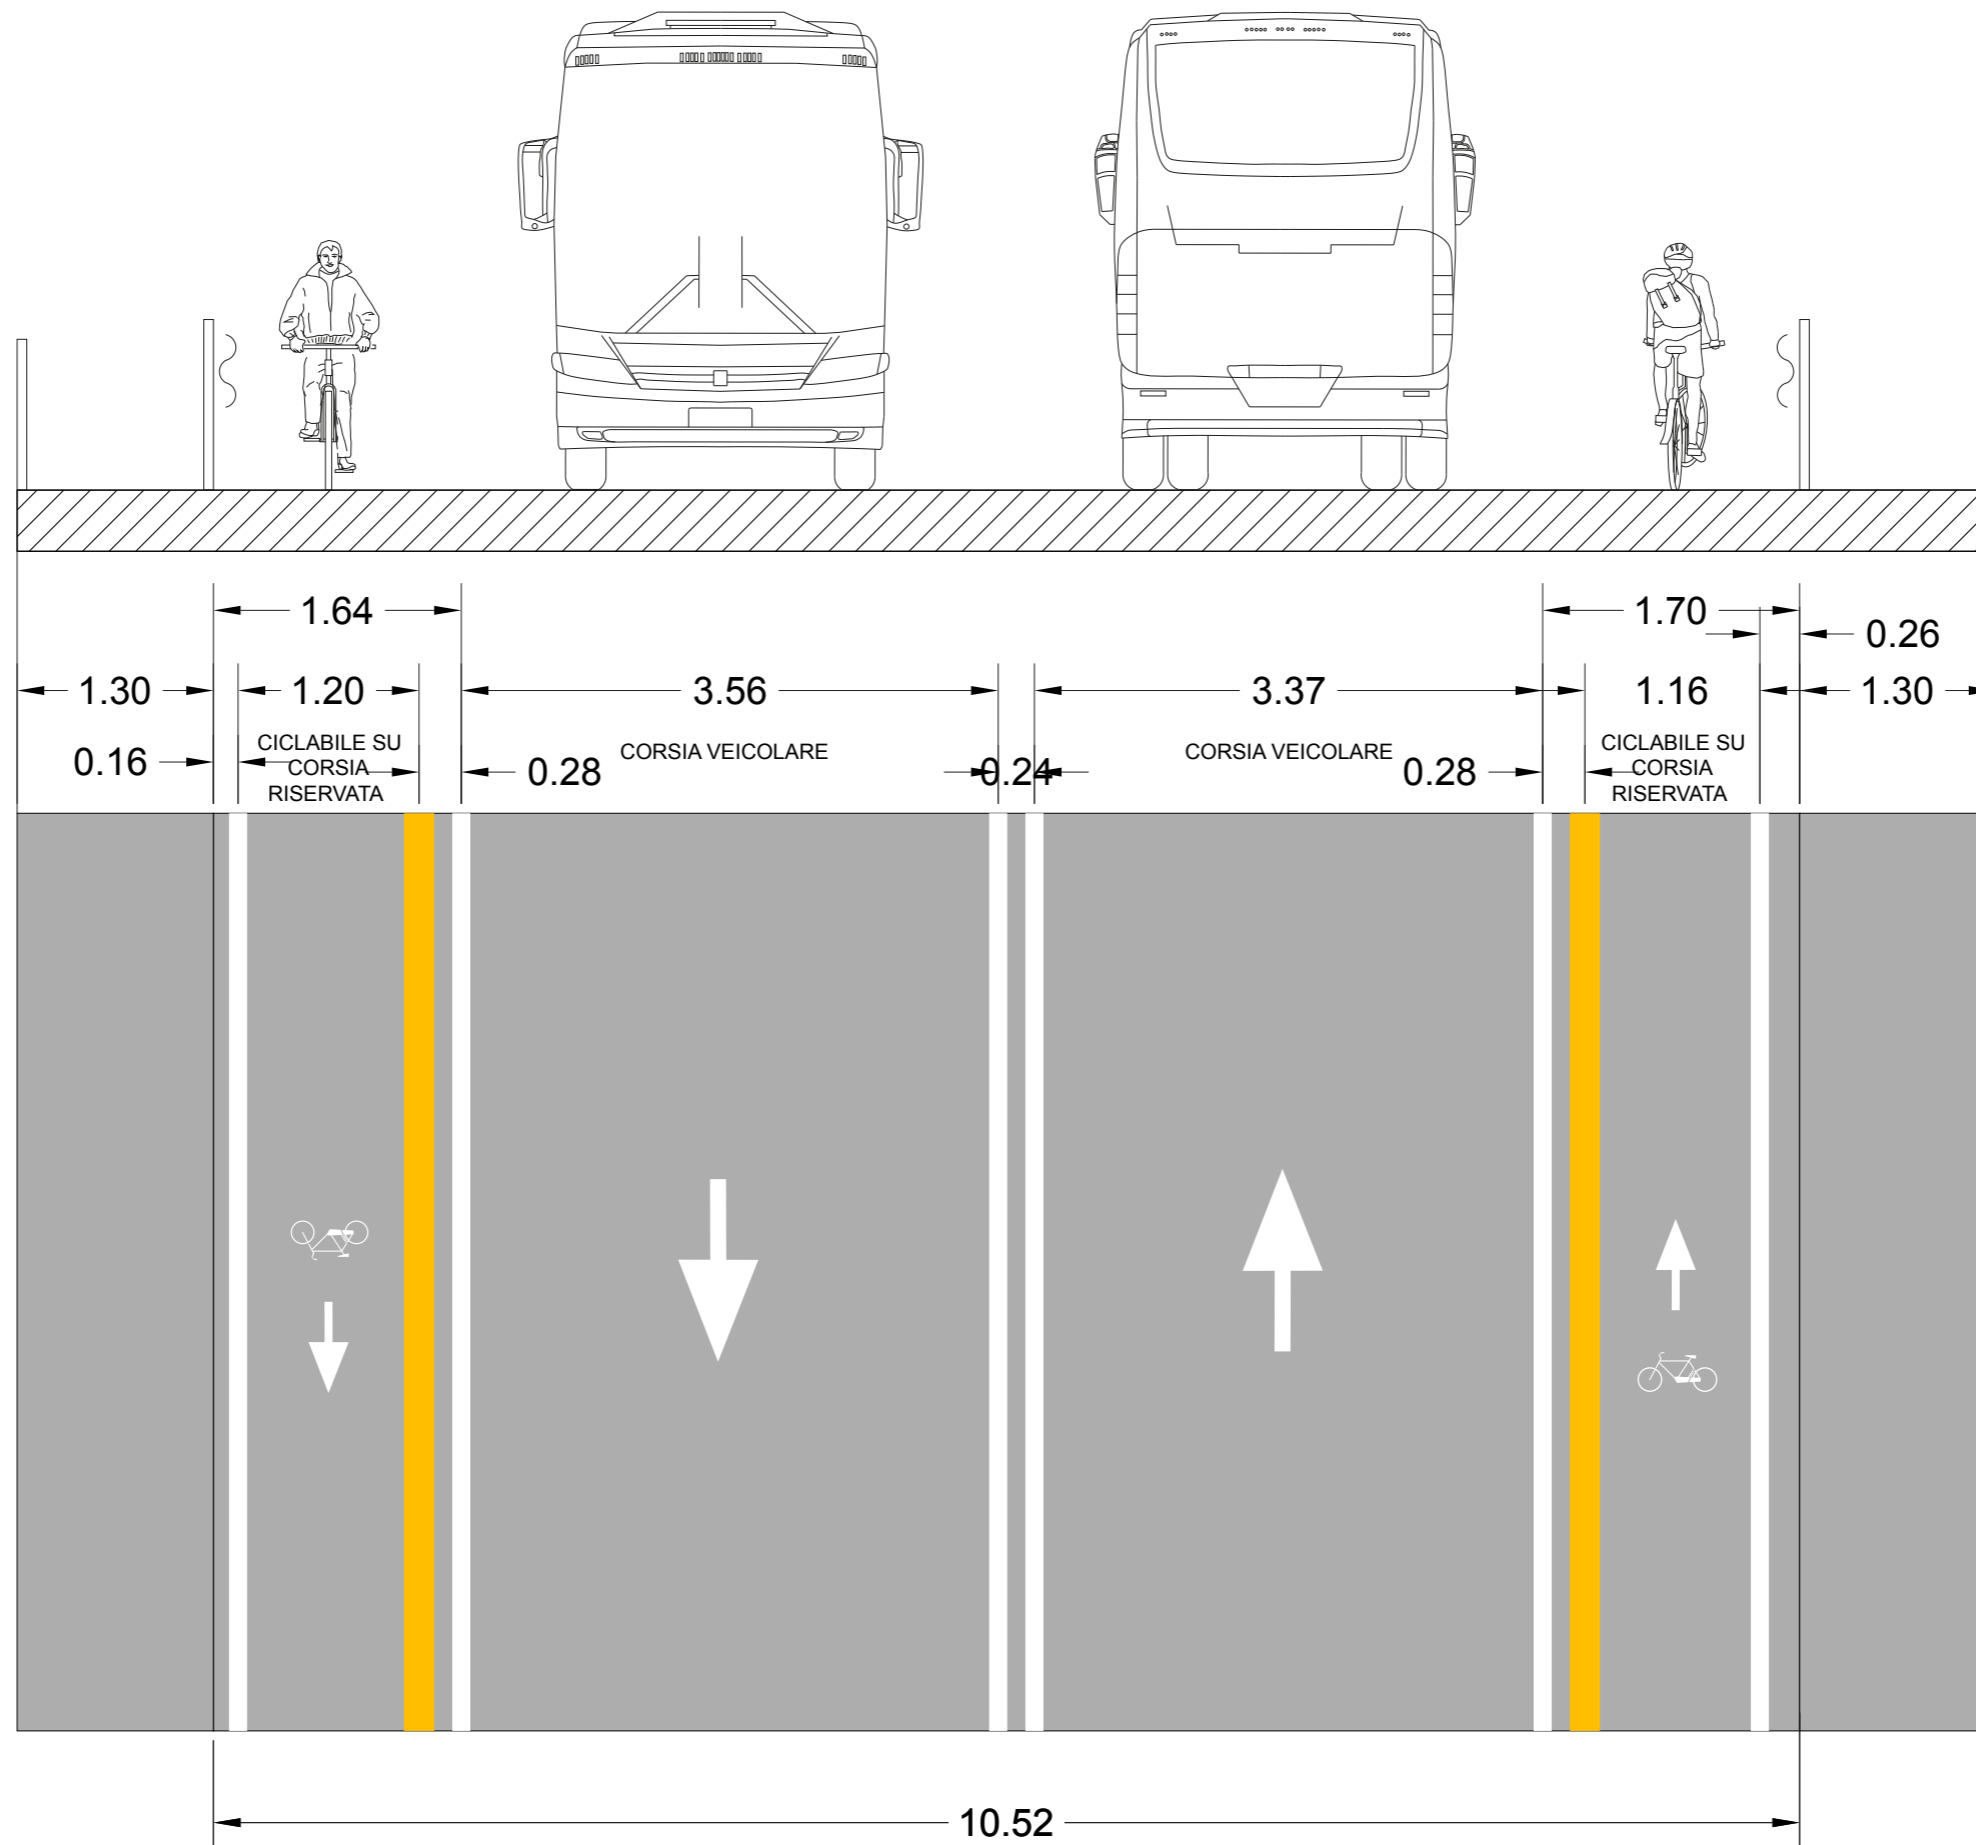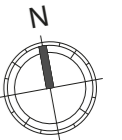

S B1.B

STATO
DI PROGETTO

Ponte S. Gabriele

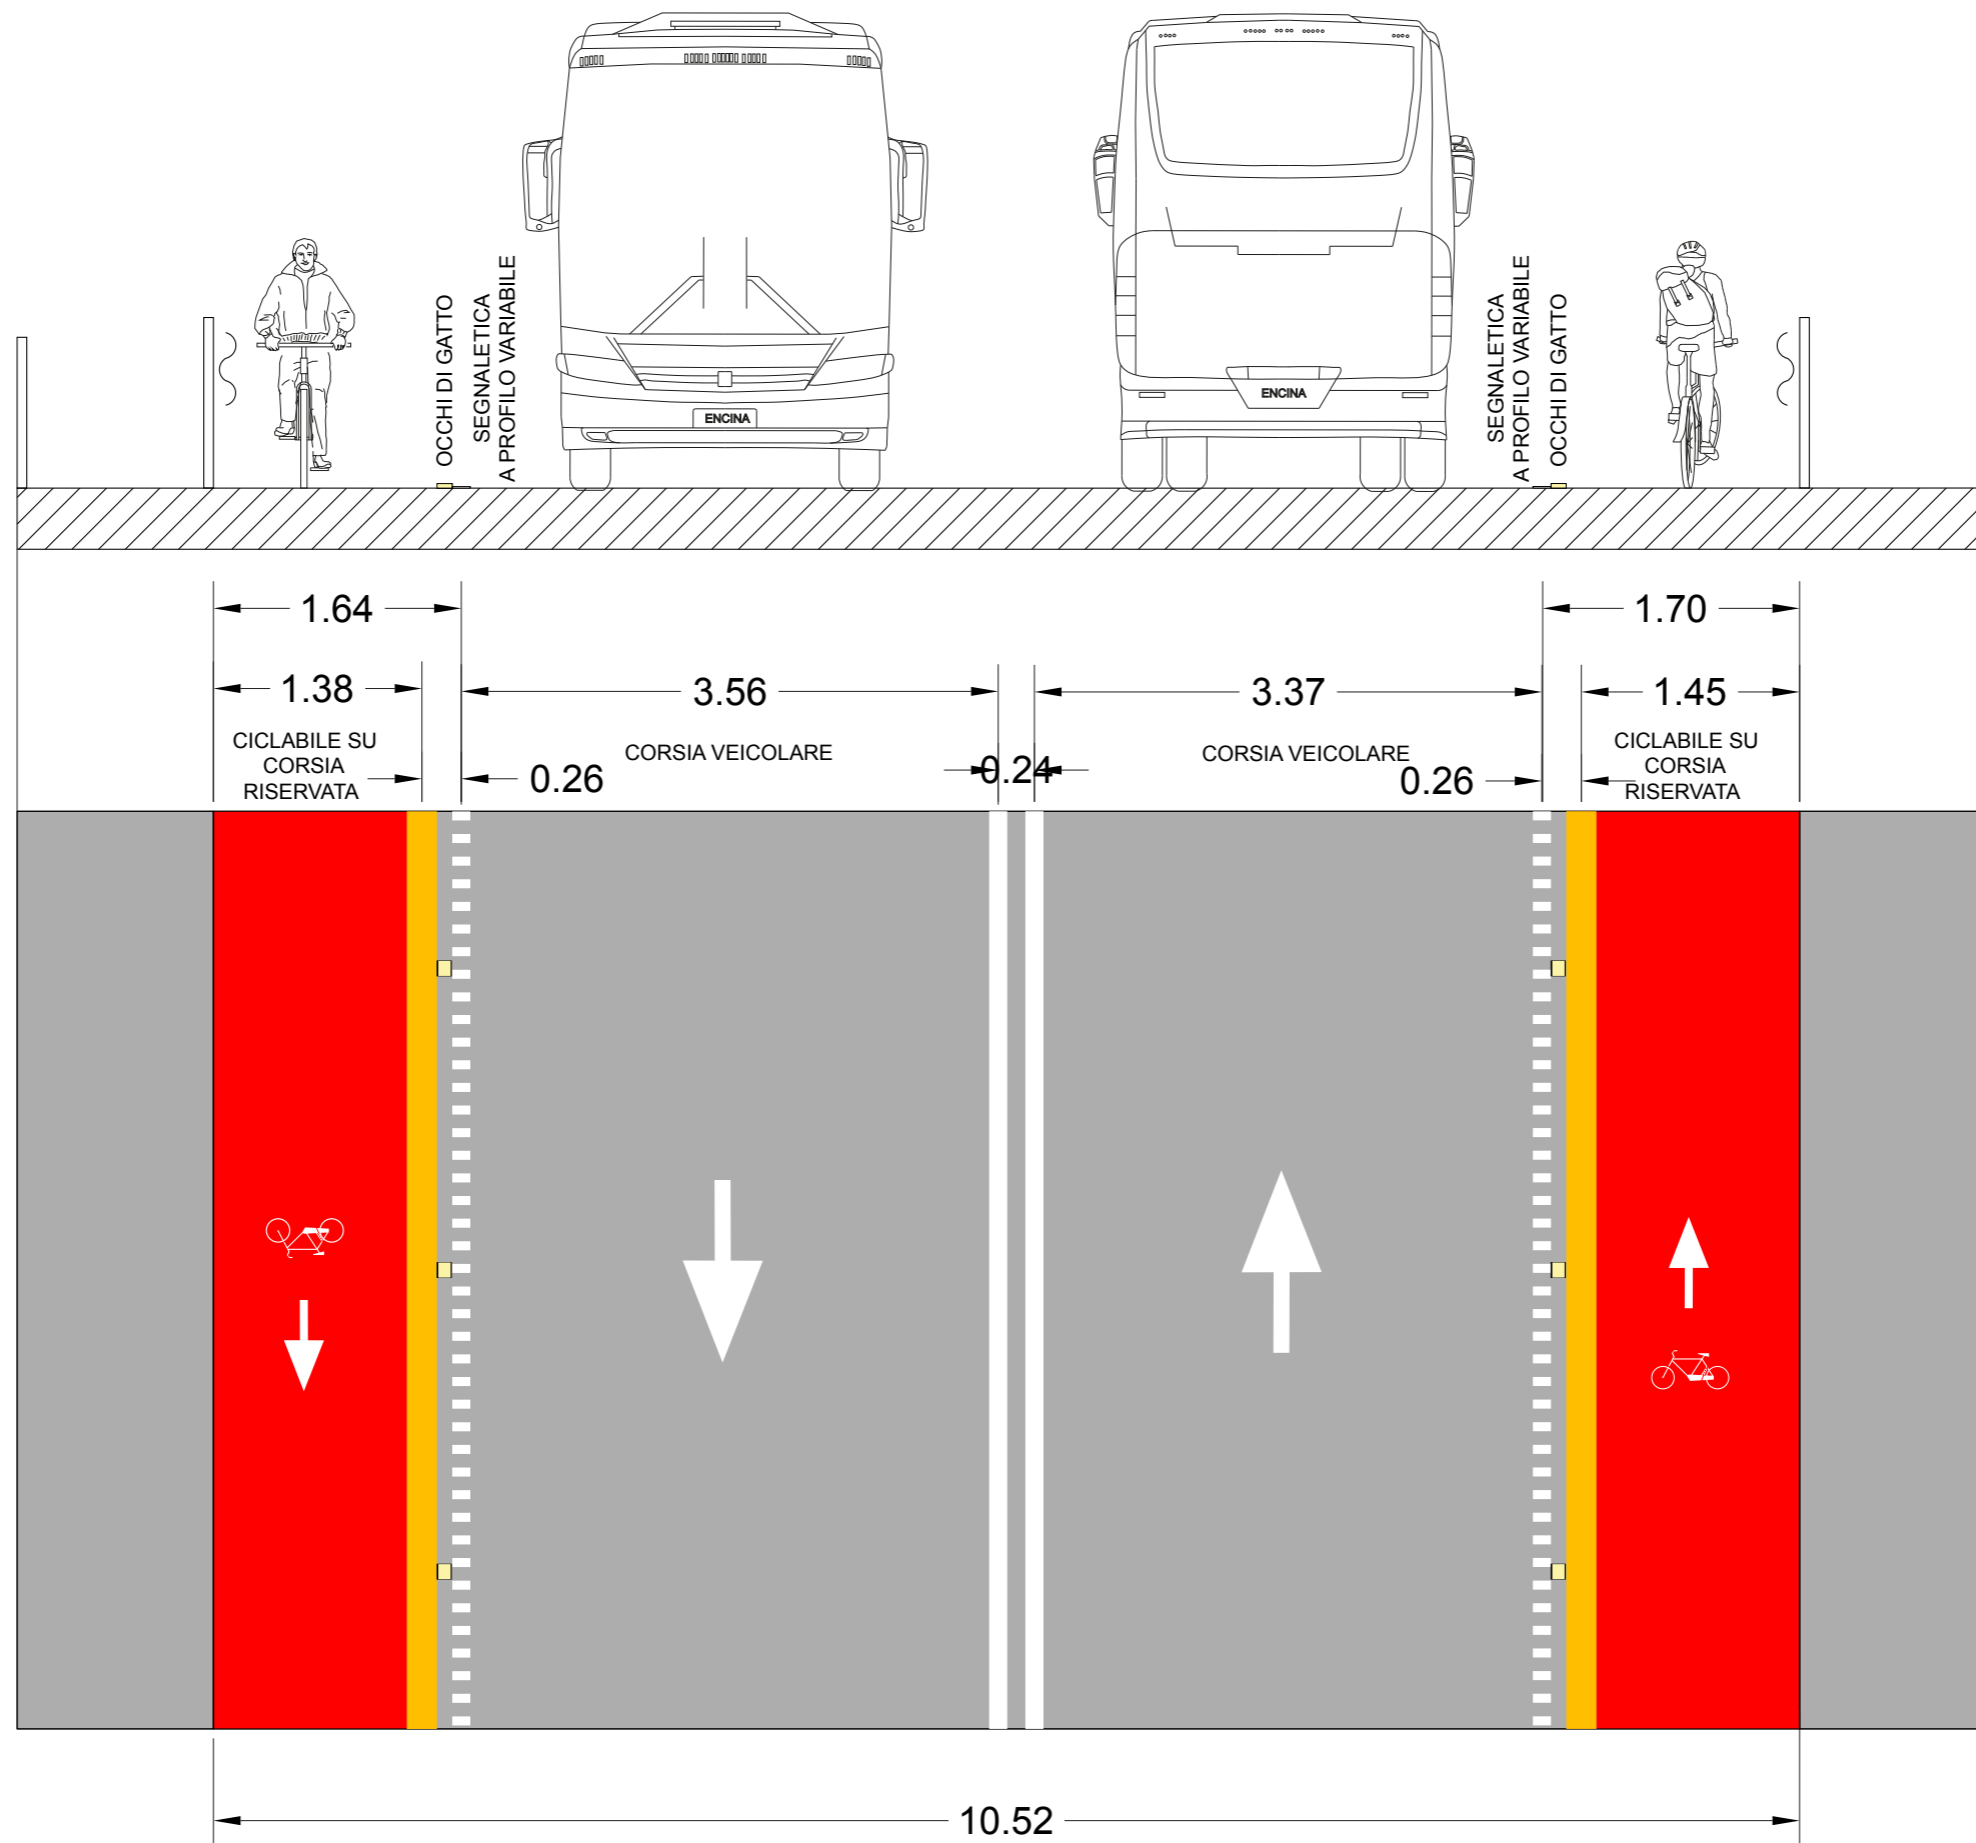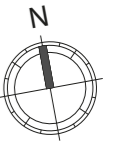


**SEZIONI TRATTO "C":
VIA DE GASPERI:
da via Mancini a rotatoria San Michele Arcangelo**

S C1.A

STATO
DI FATTO


Via de Gasperi 2

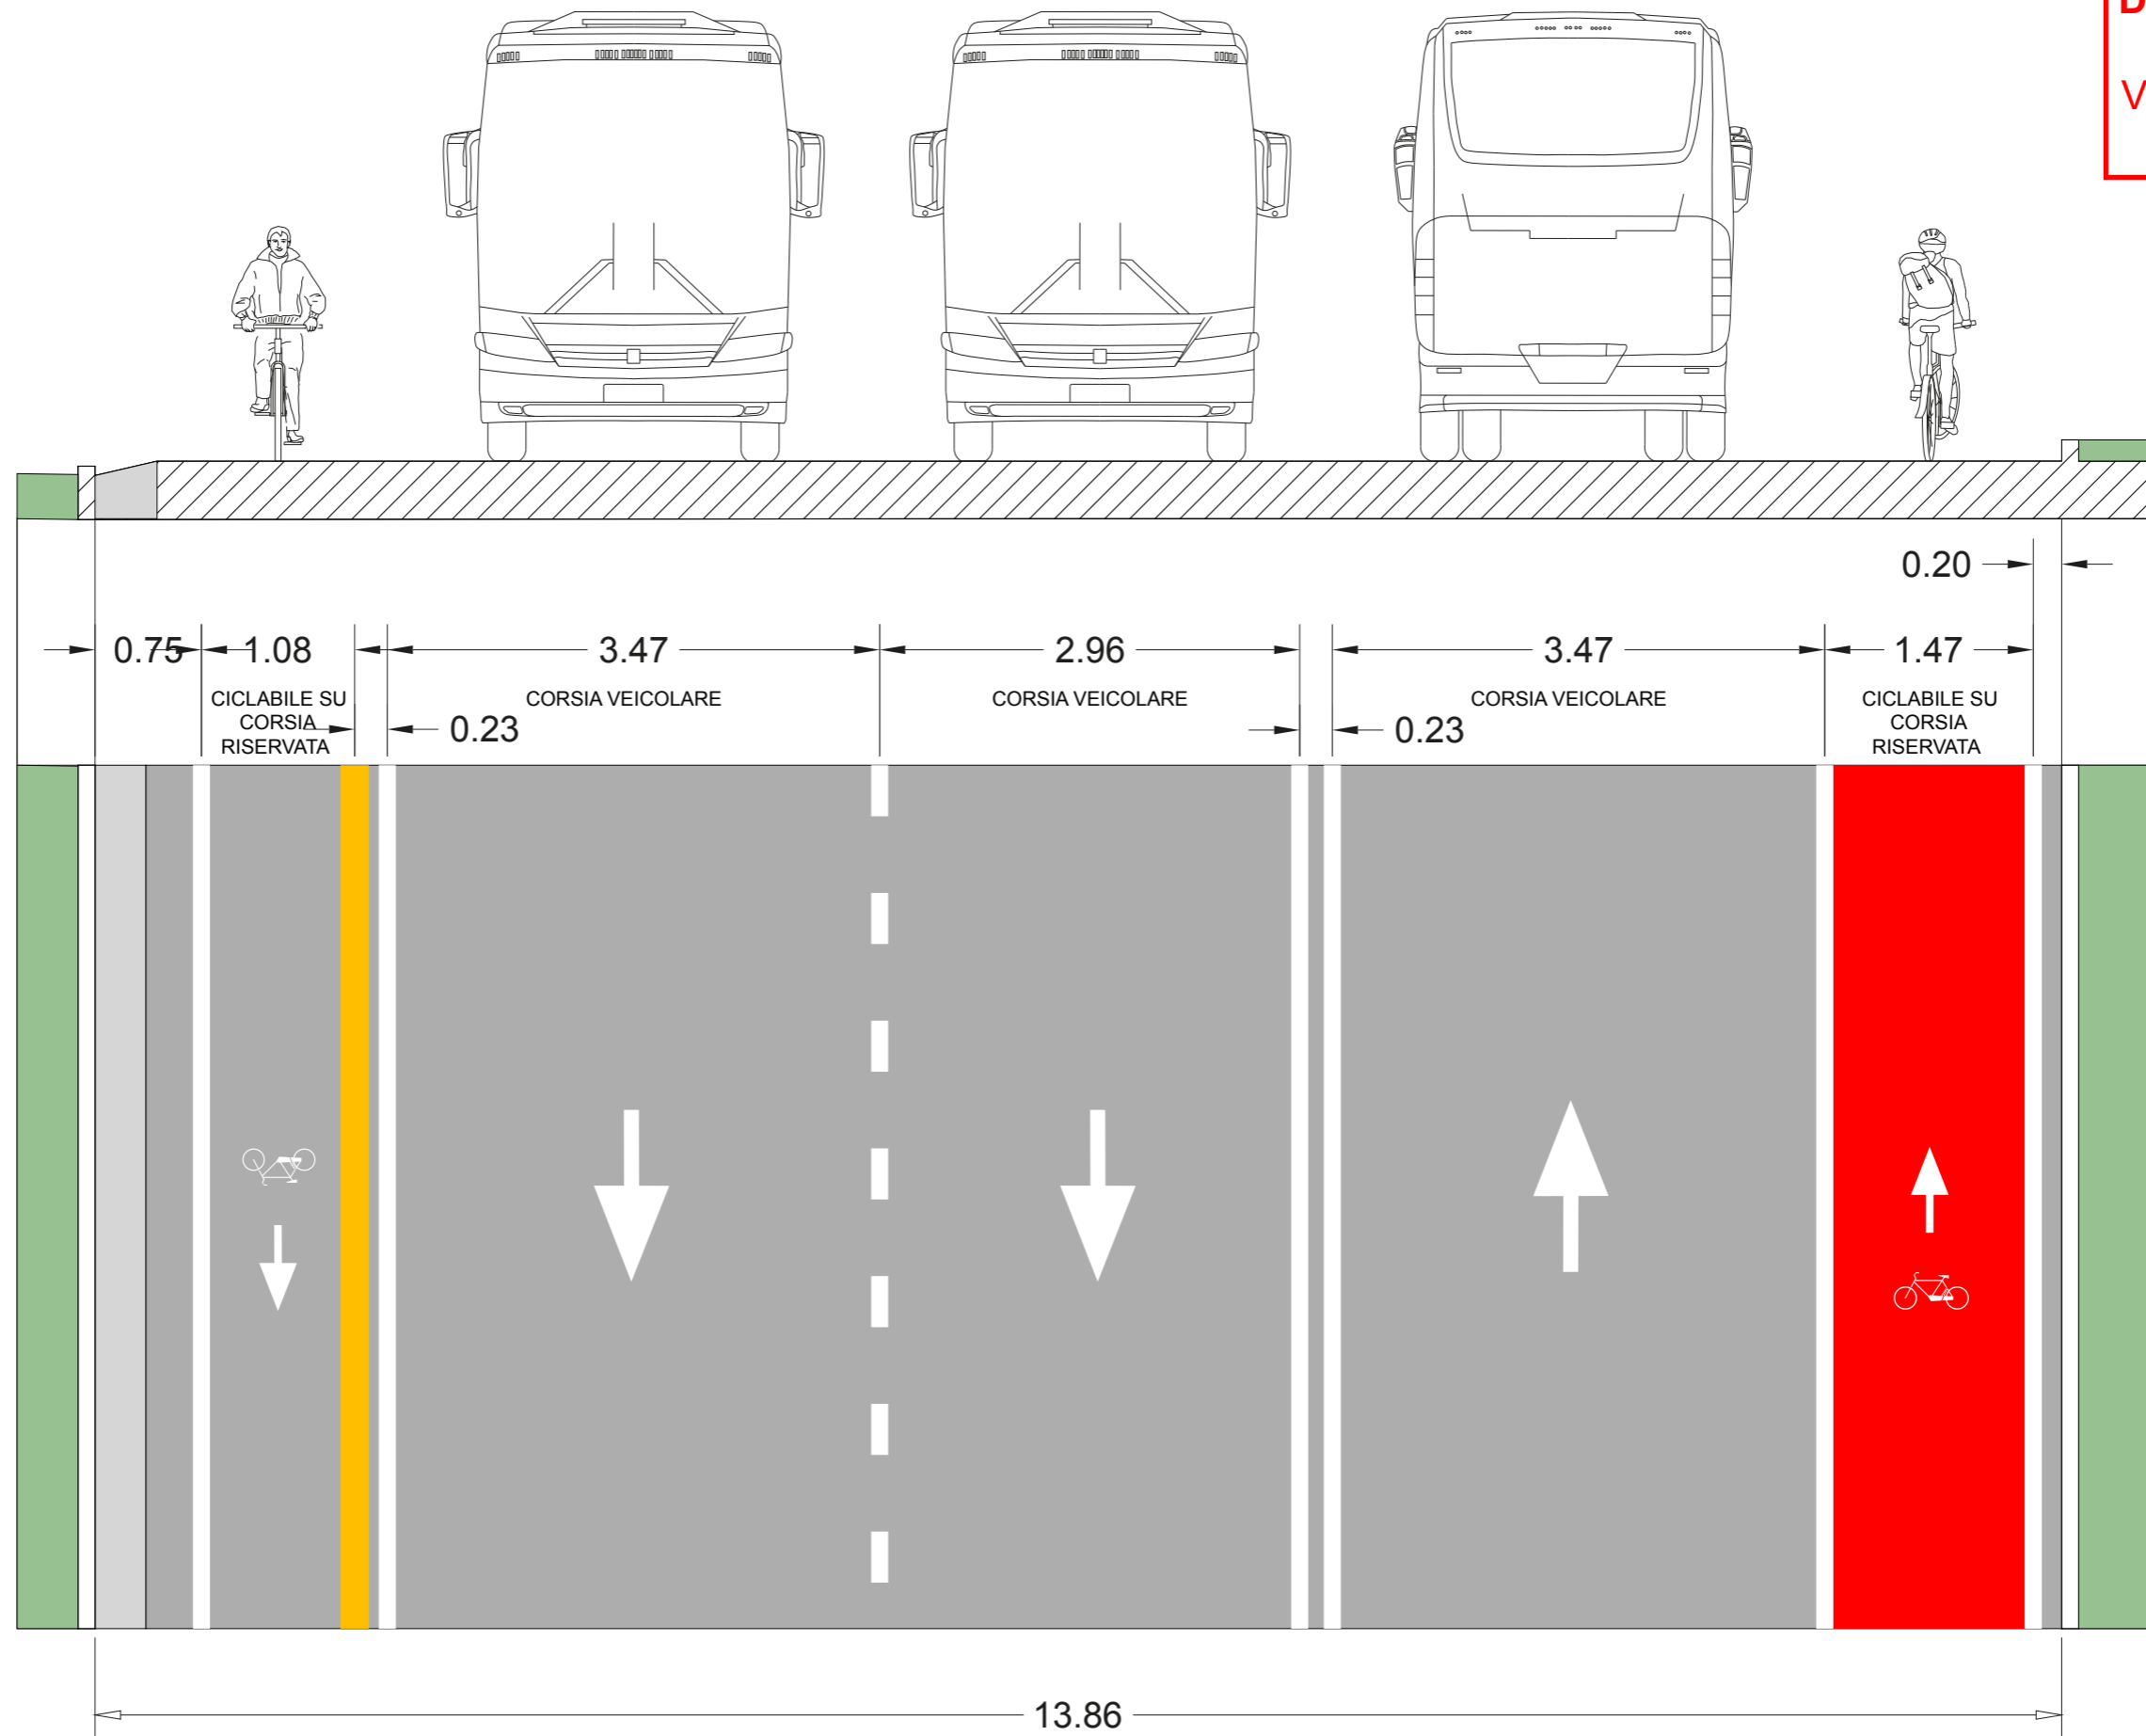

S C1.B

STATO
DI PROGETTO


Via de Gasperi 2

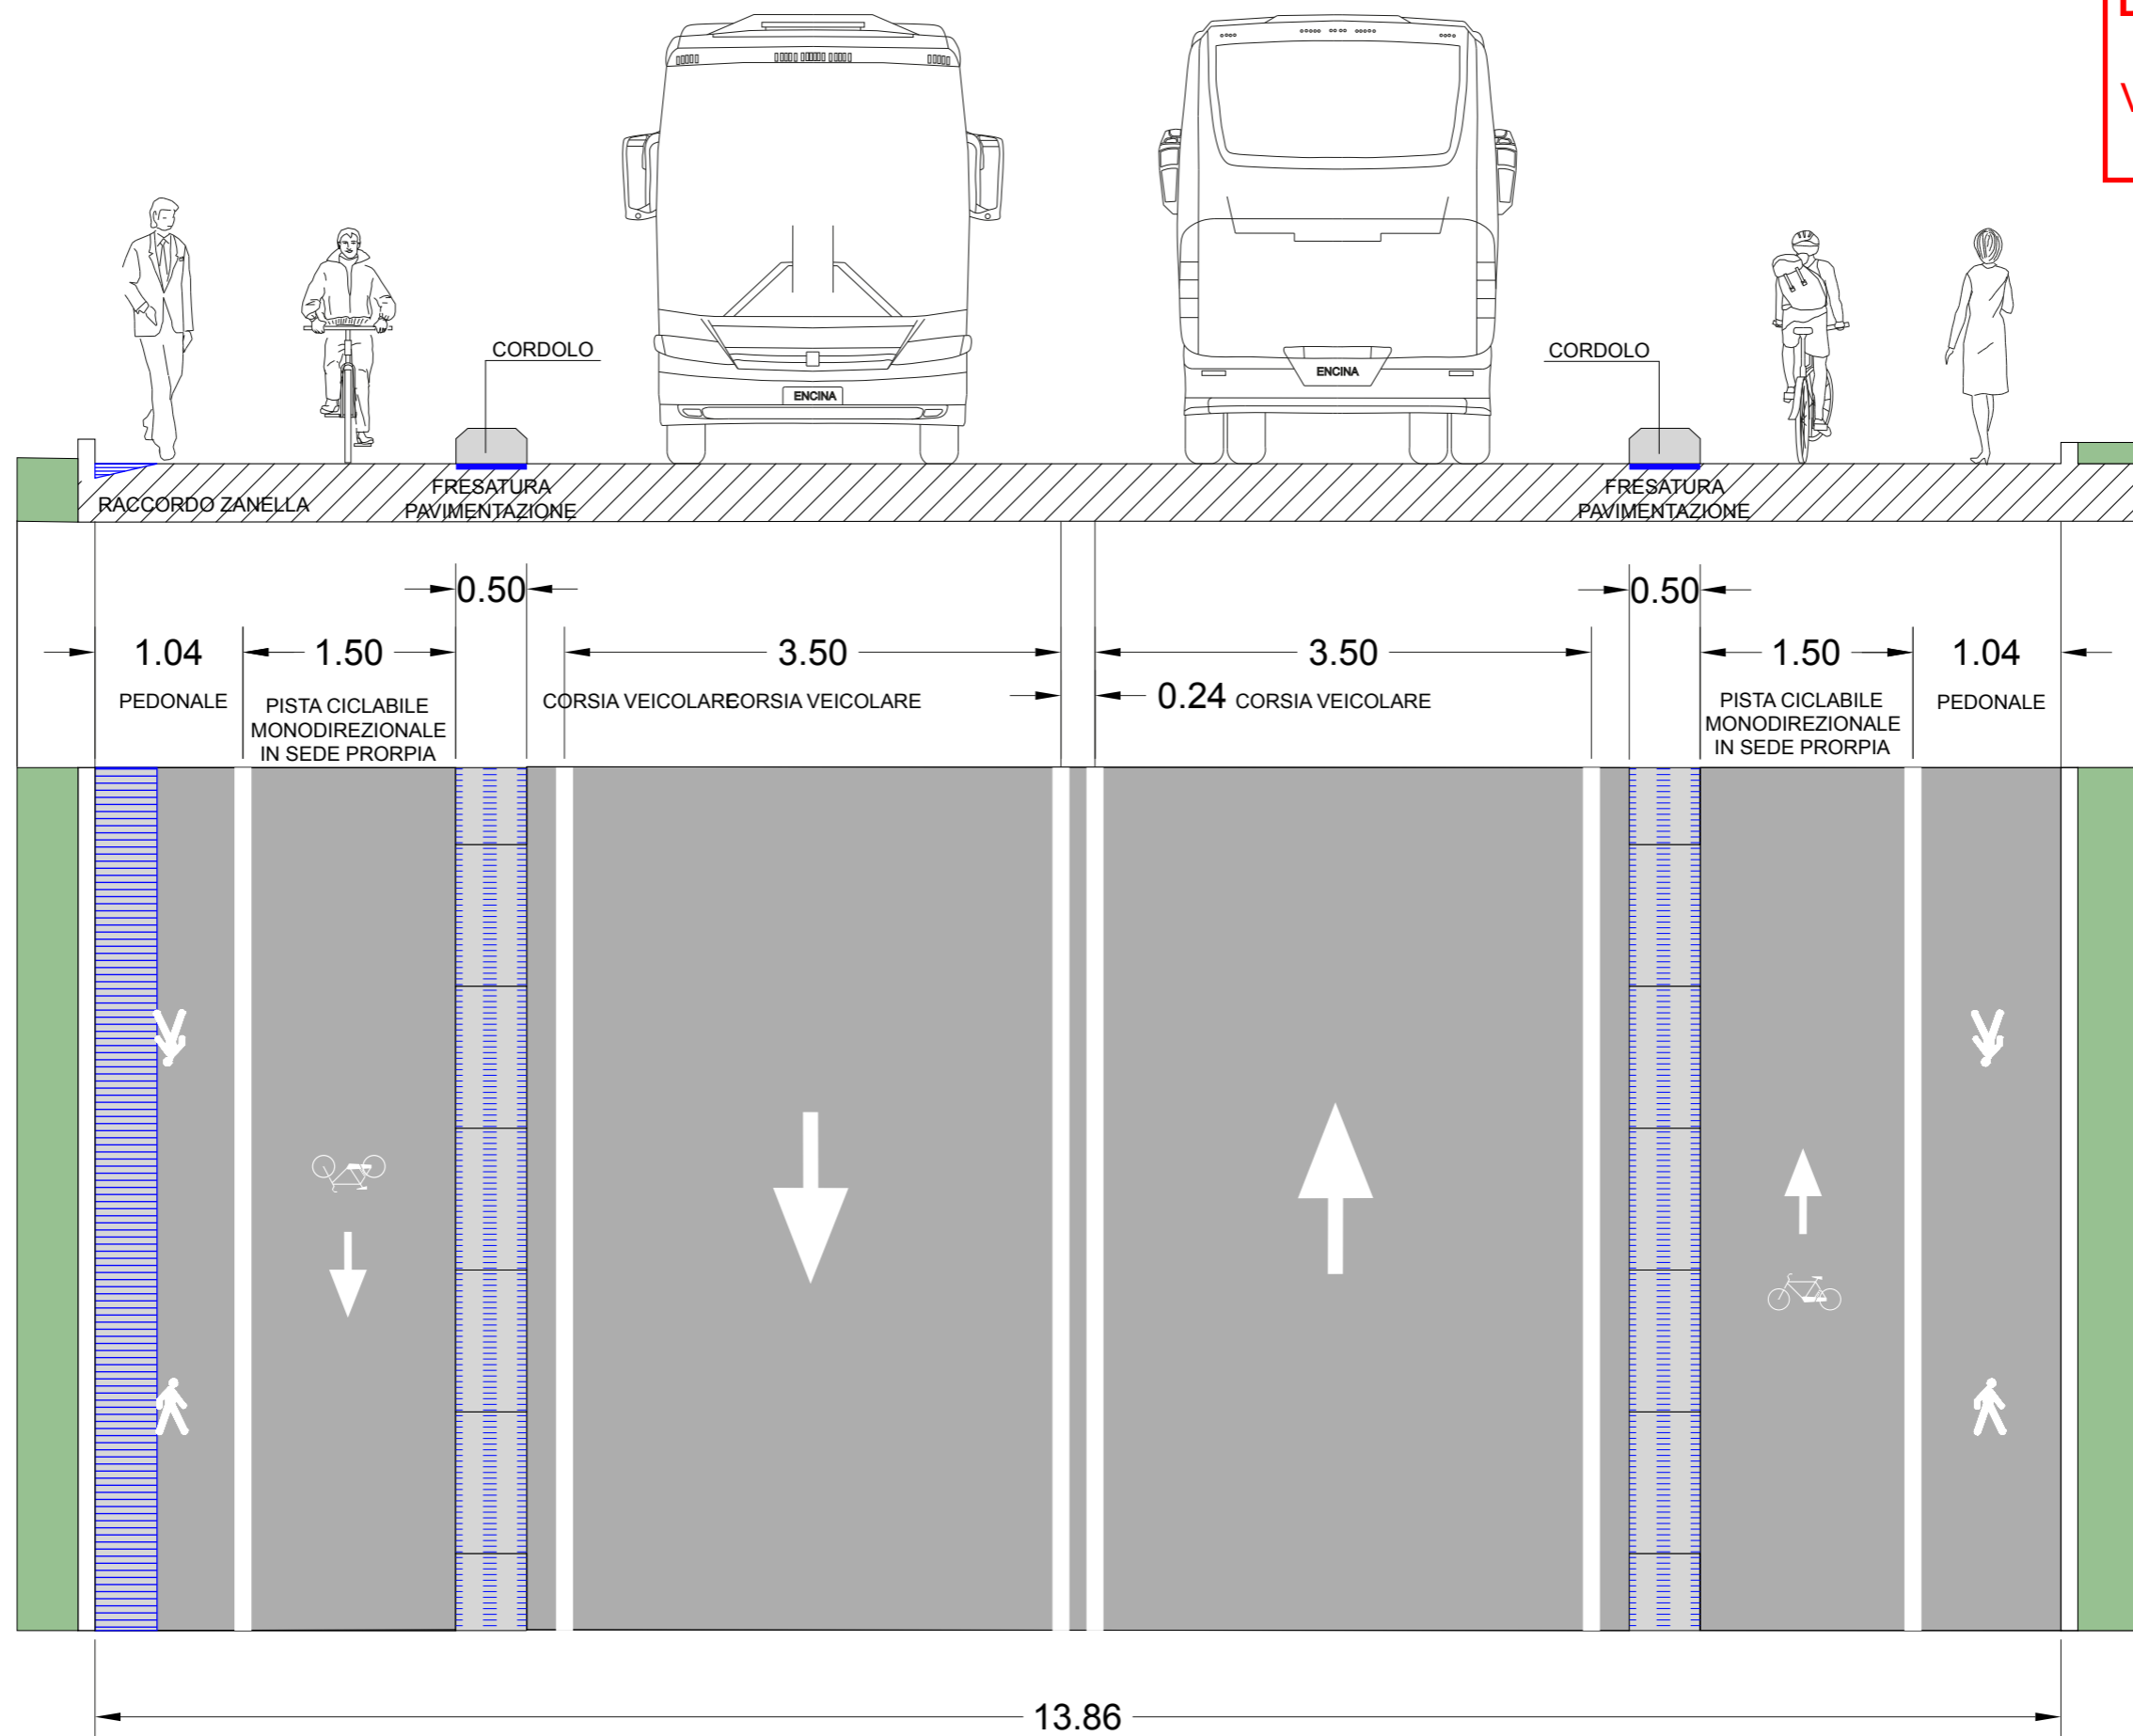

S C2.A

STATO
DI FATTO


Via de Gasperi 2

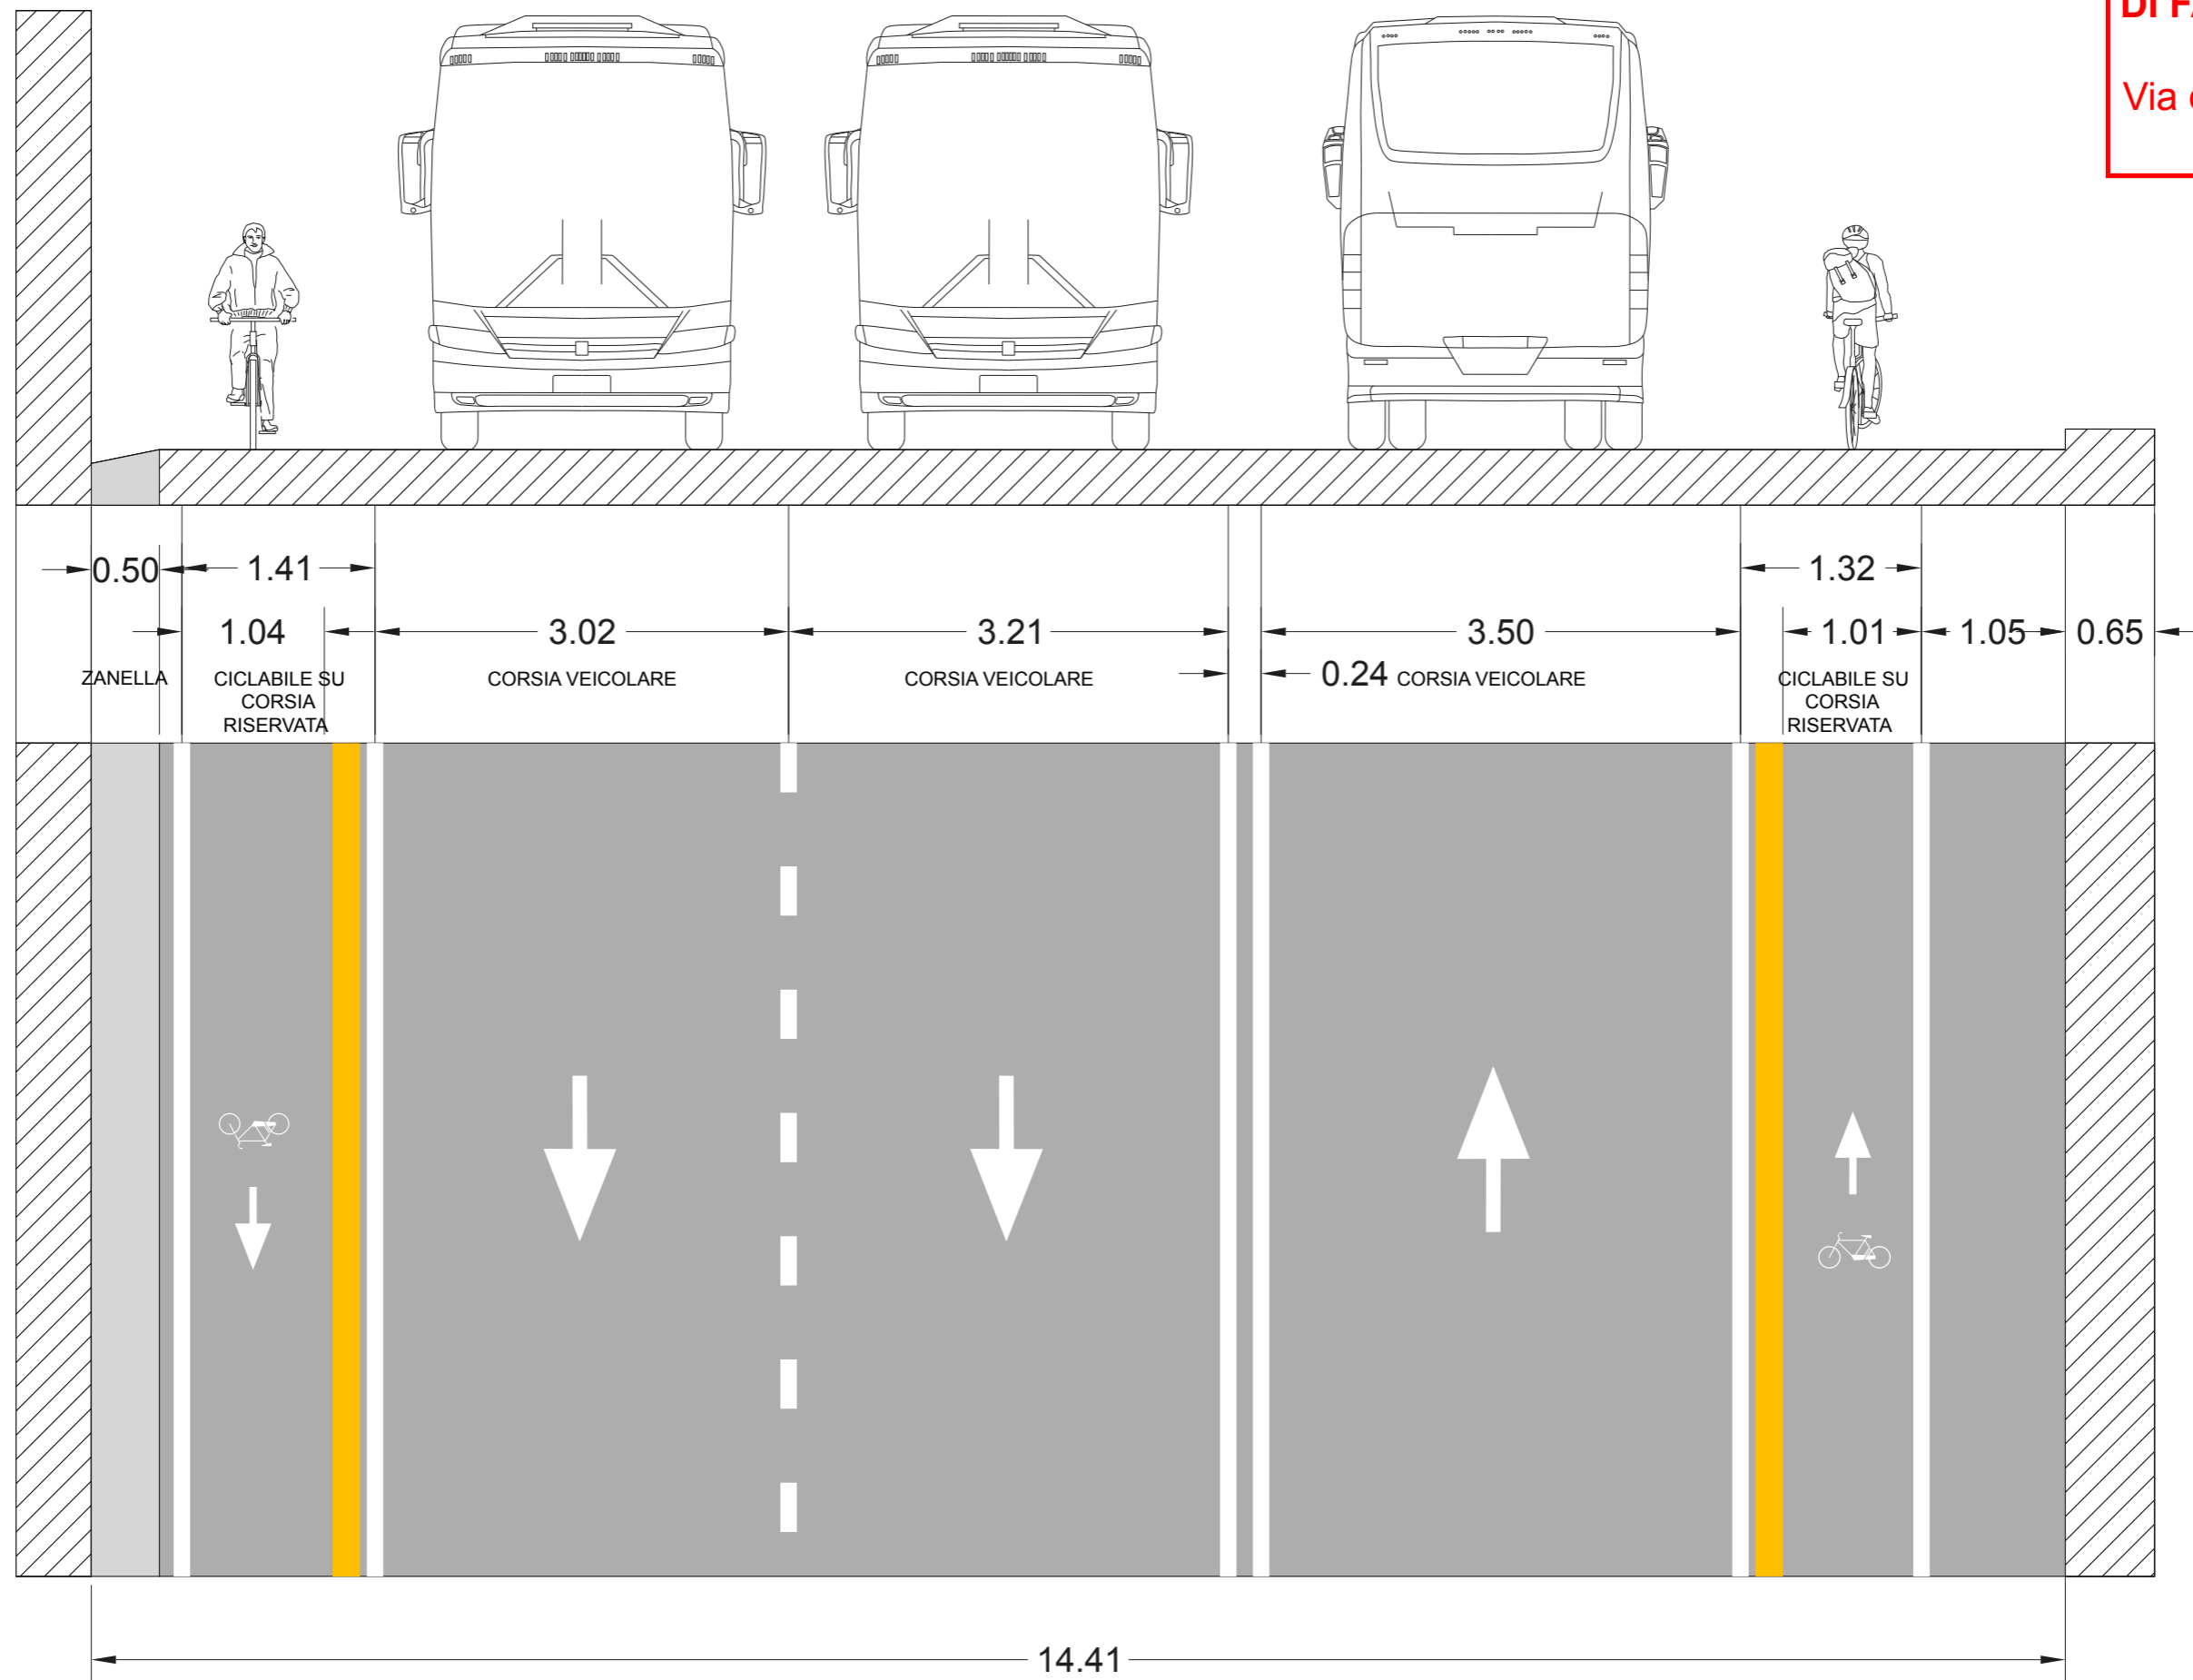

S C2.B

STATO
DI PROGETTO


Via de Gasperi 2

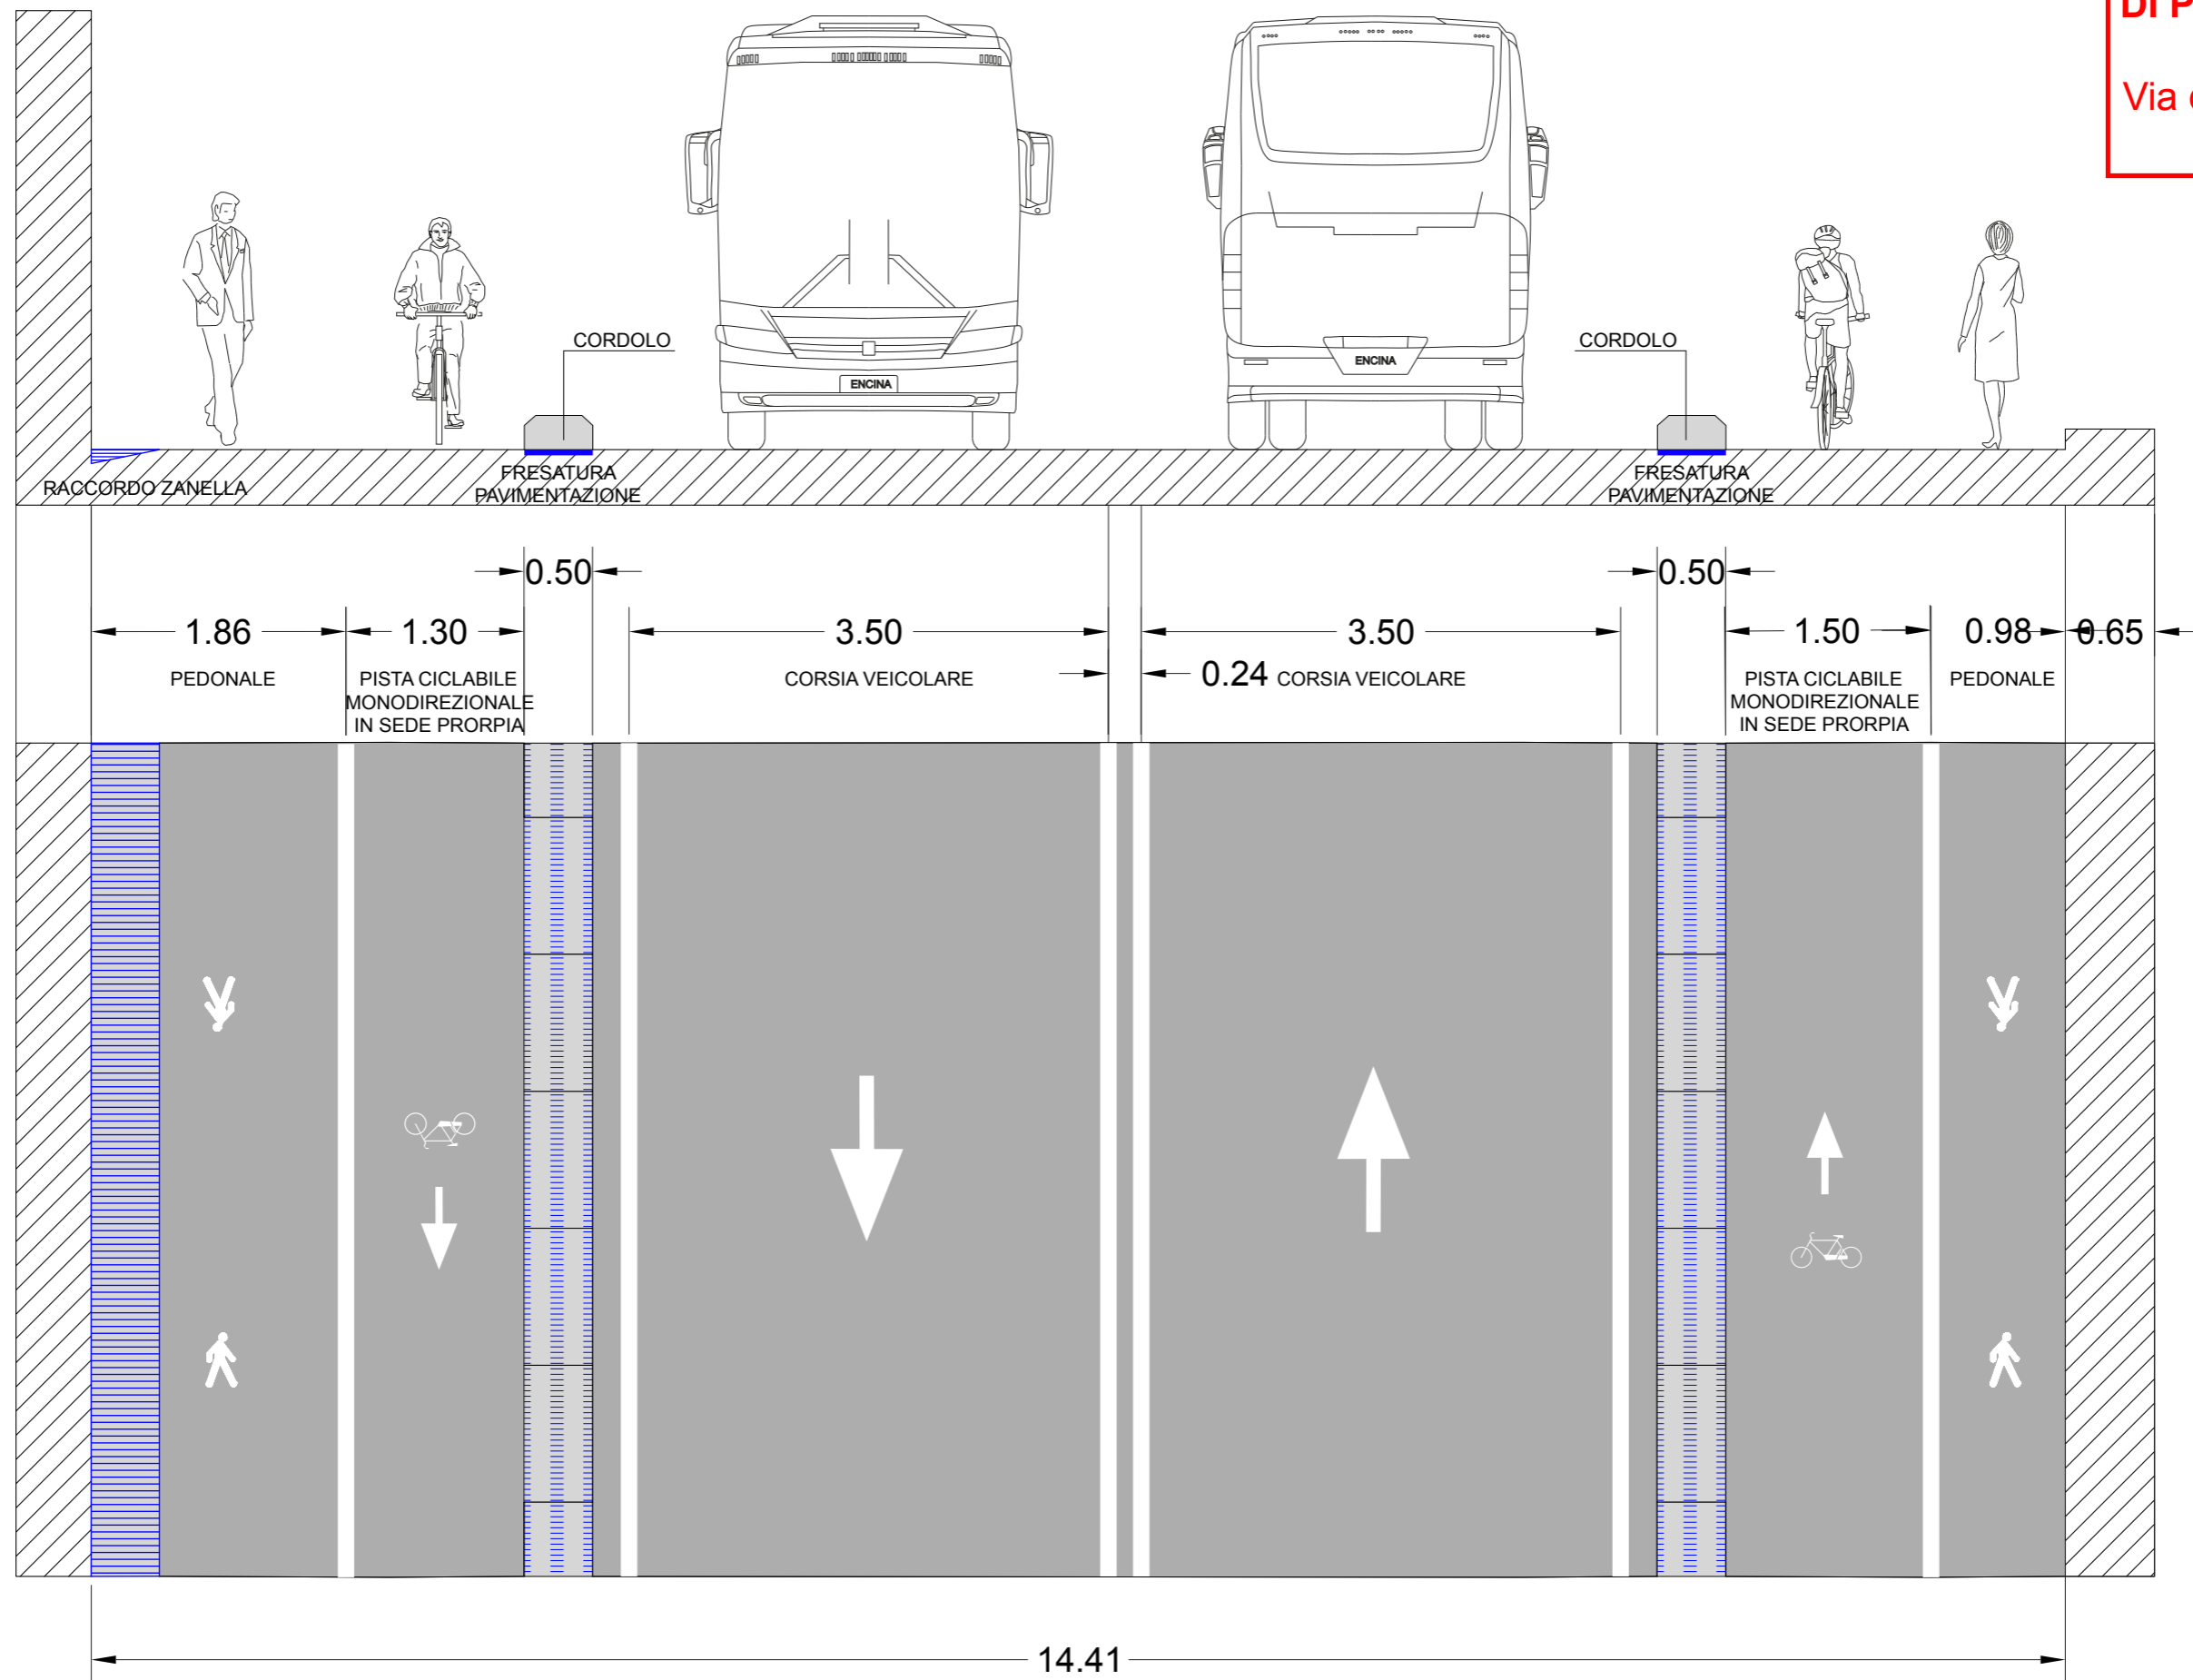

S C3.A

STATO
DI FATTO


Via de Gasperi 2

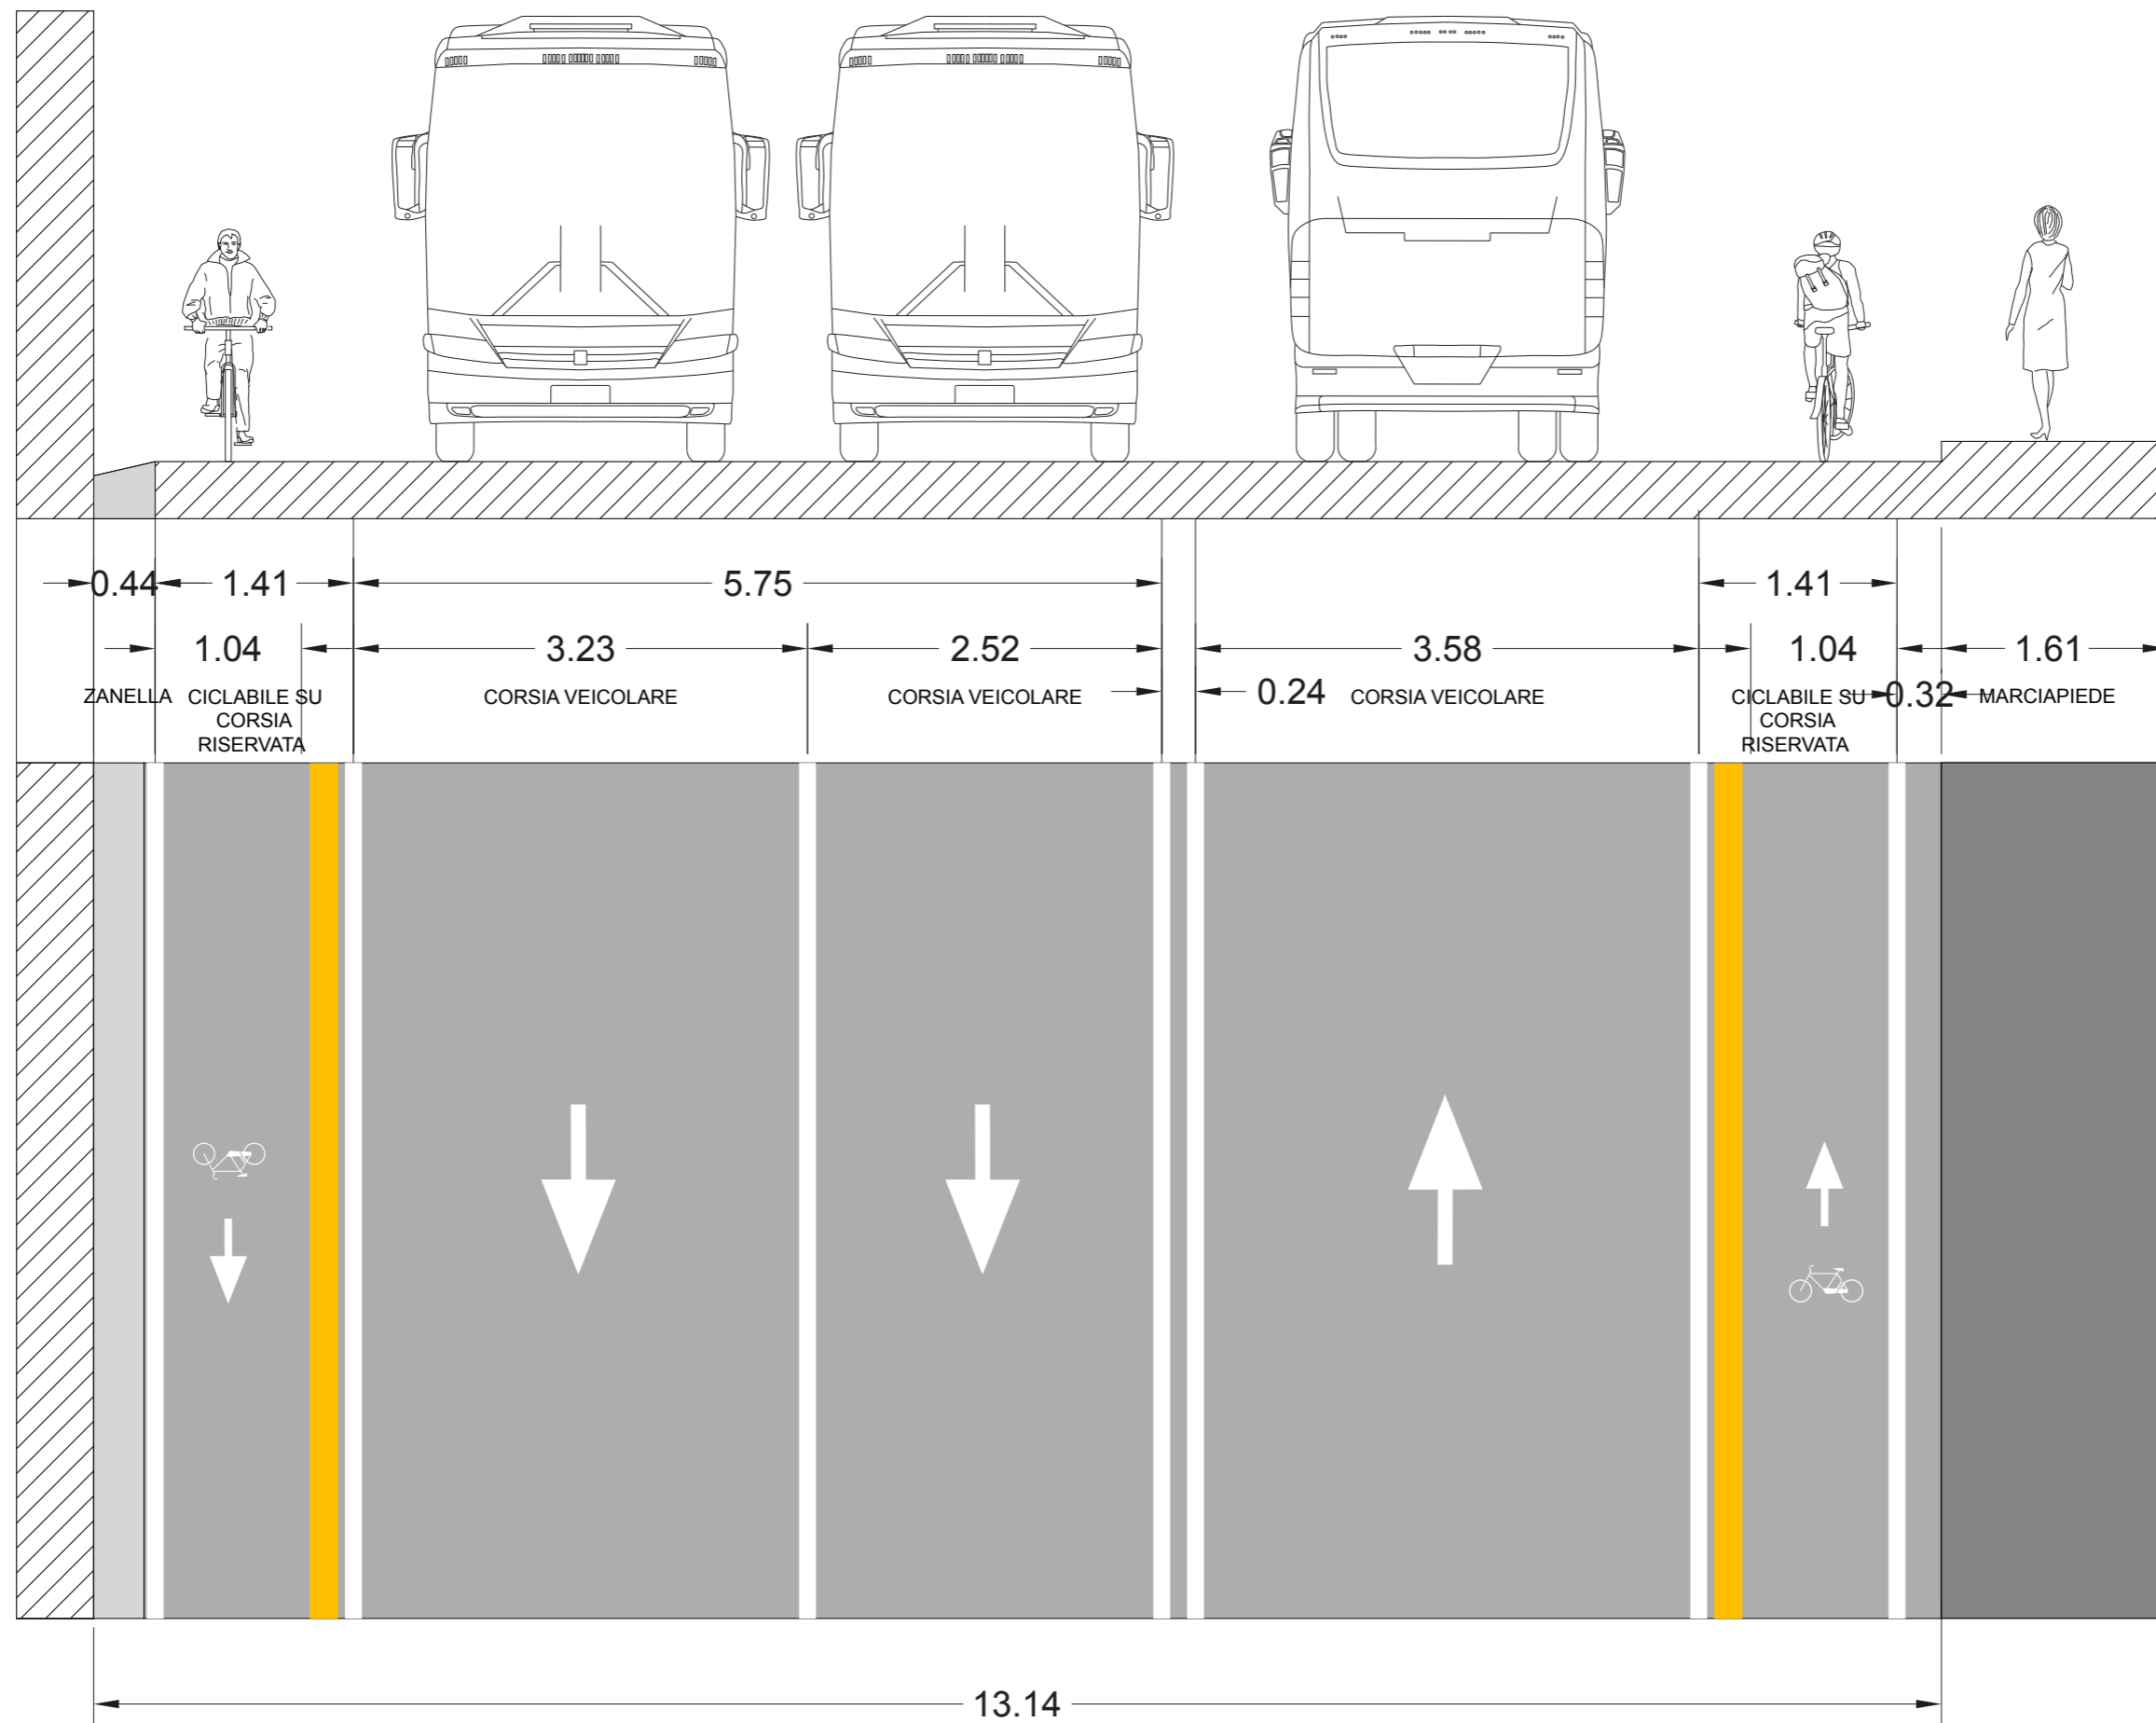

S C3.B

STATO
DI PROGETTO


Via de Gasperi 2

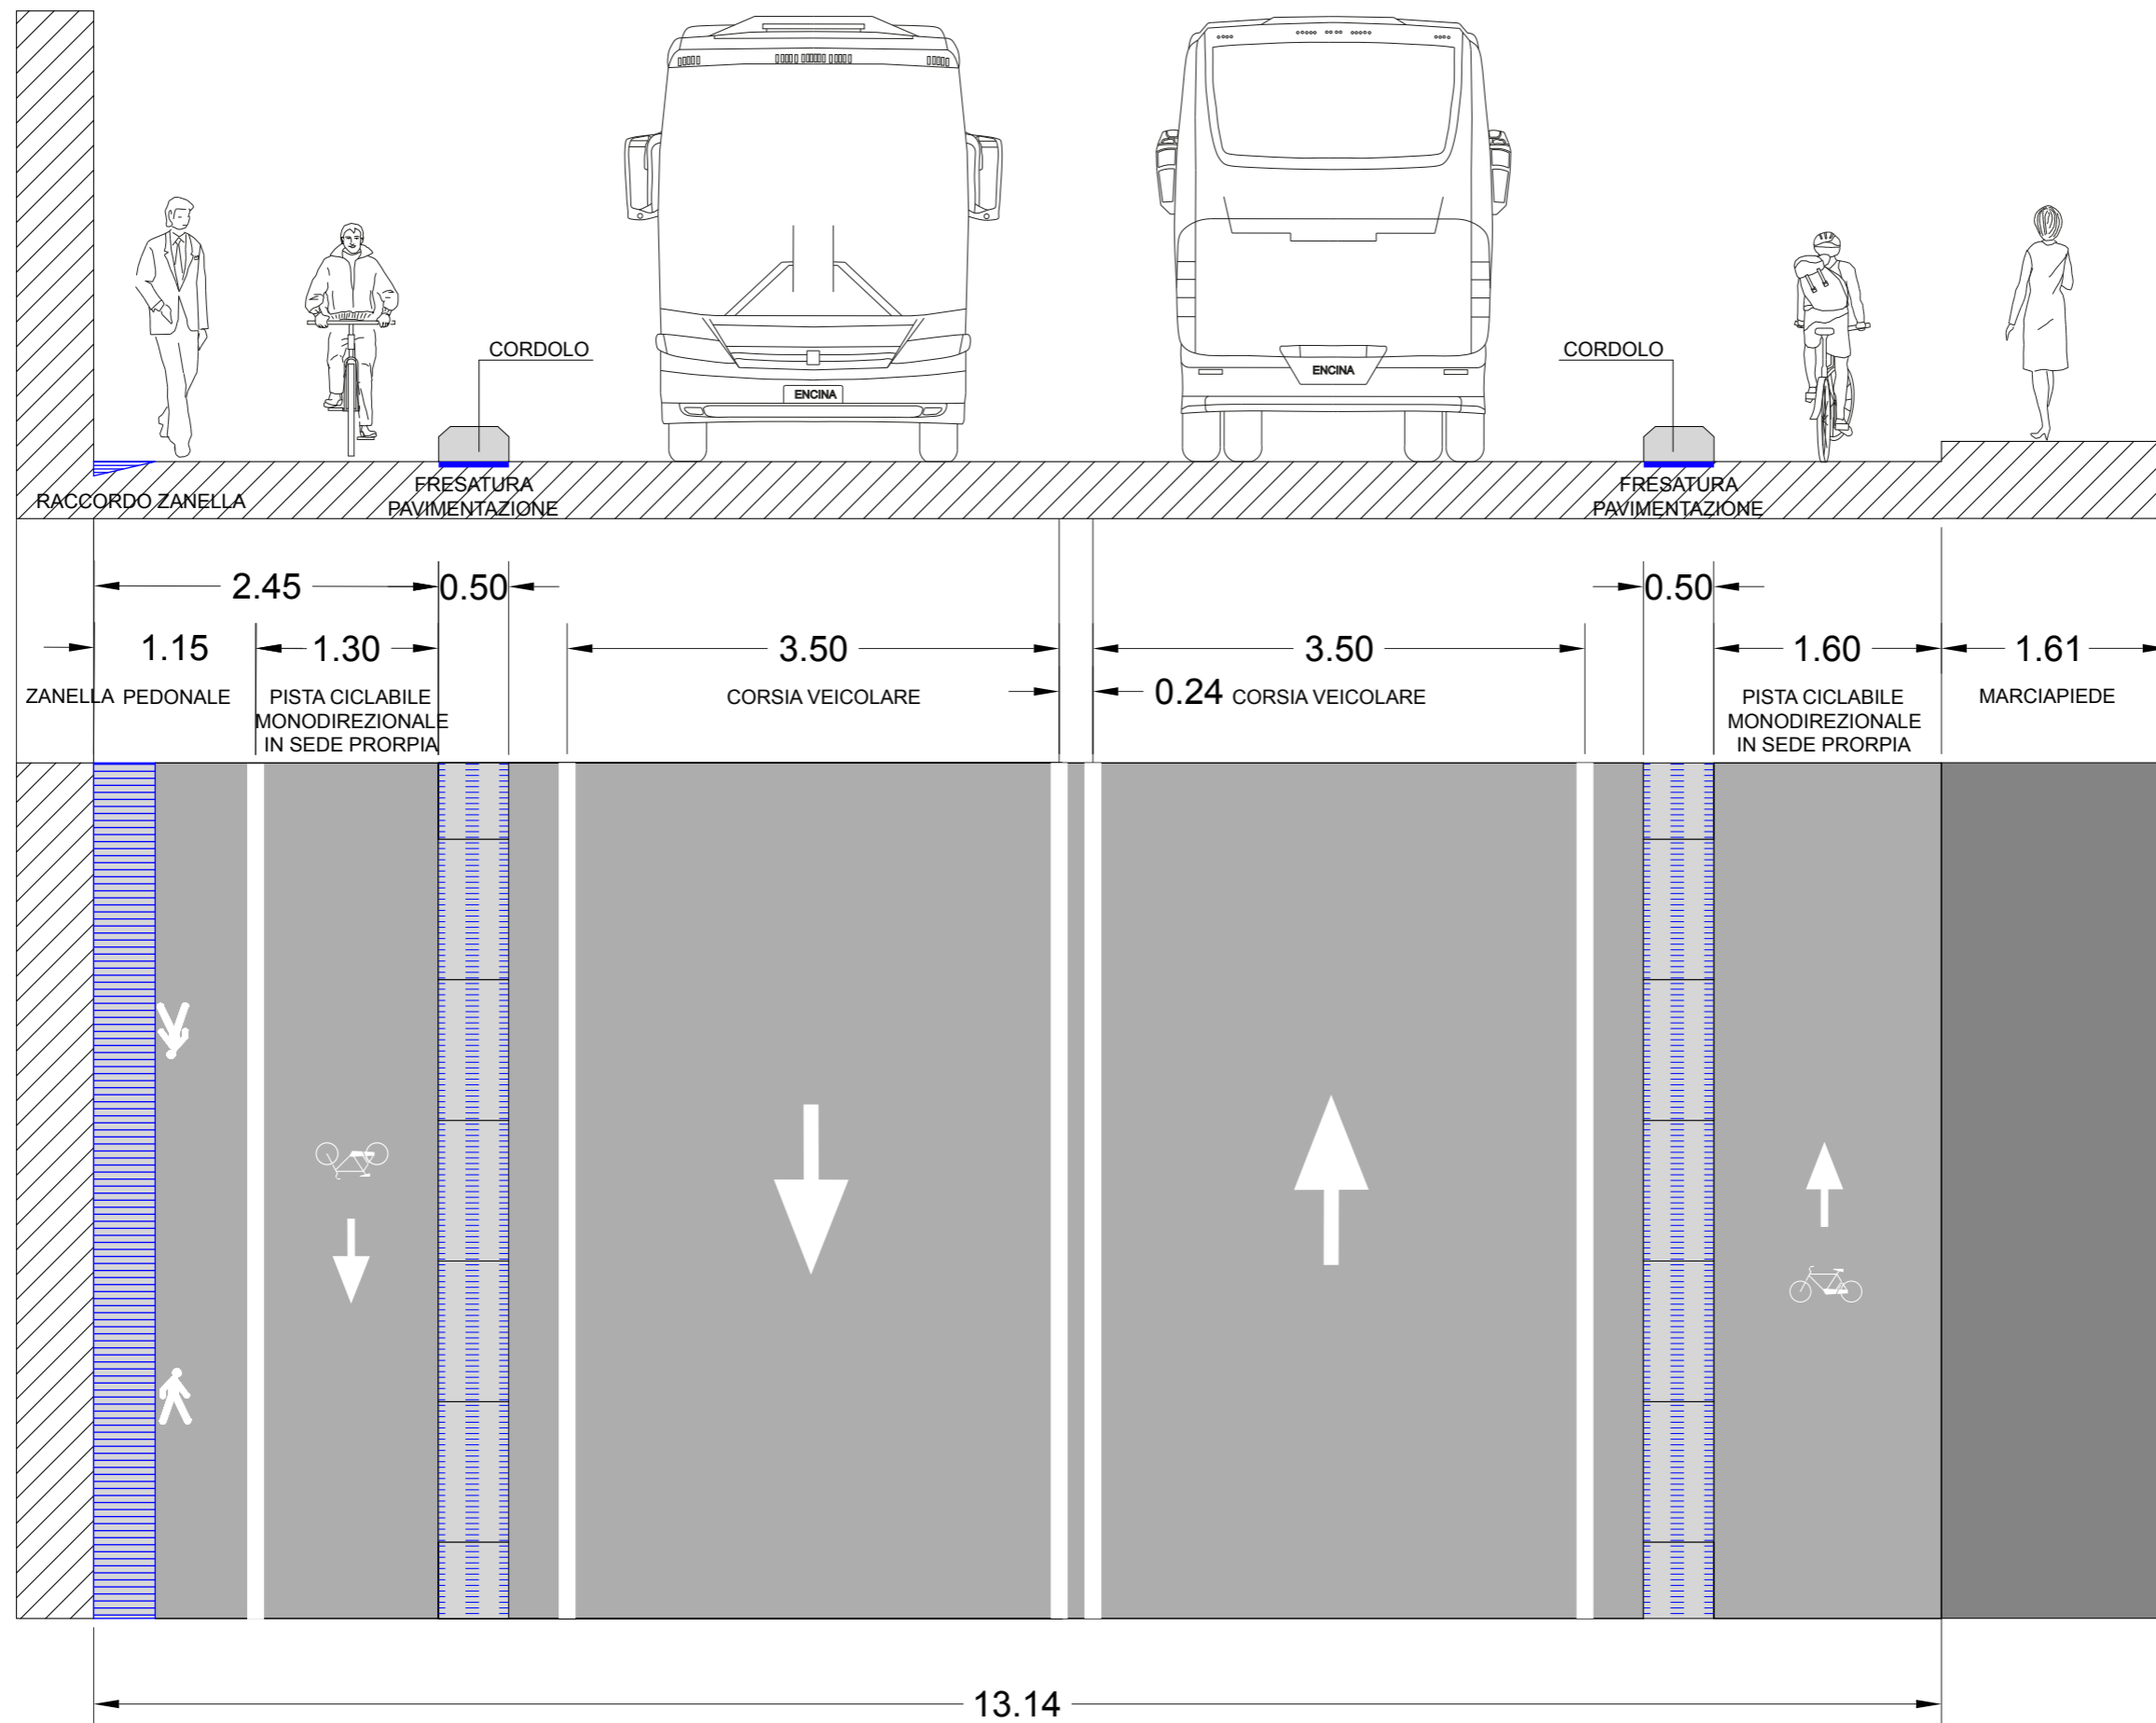

S C4.A

STATO
DI FATTO


Via de Gasperi 2

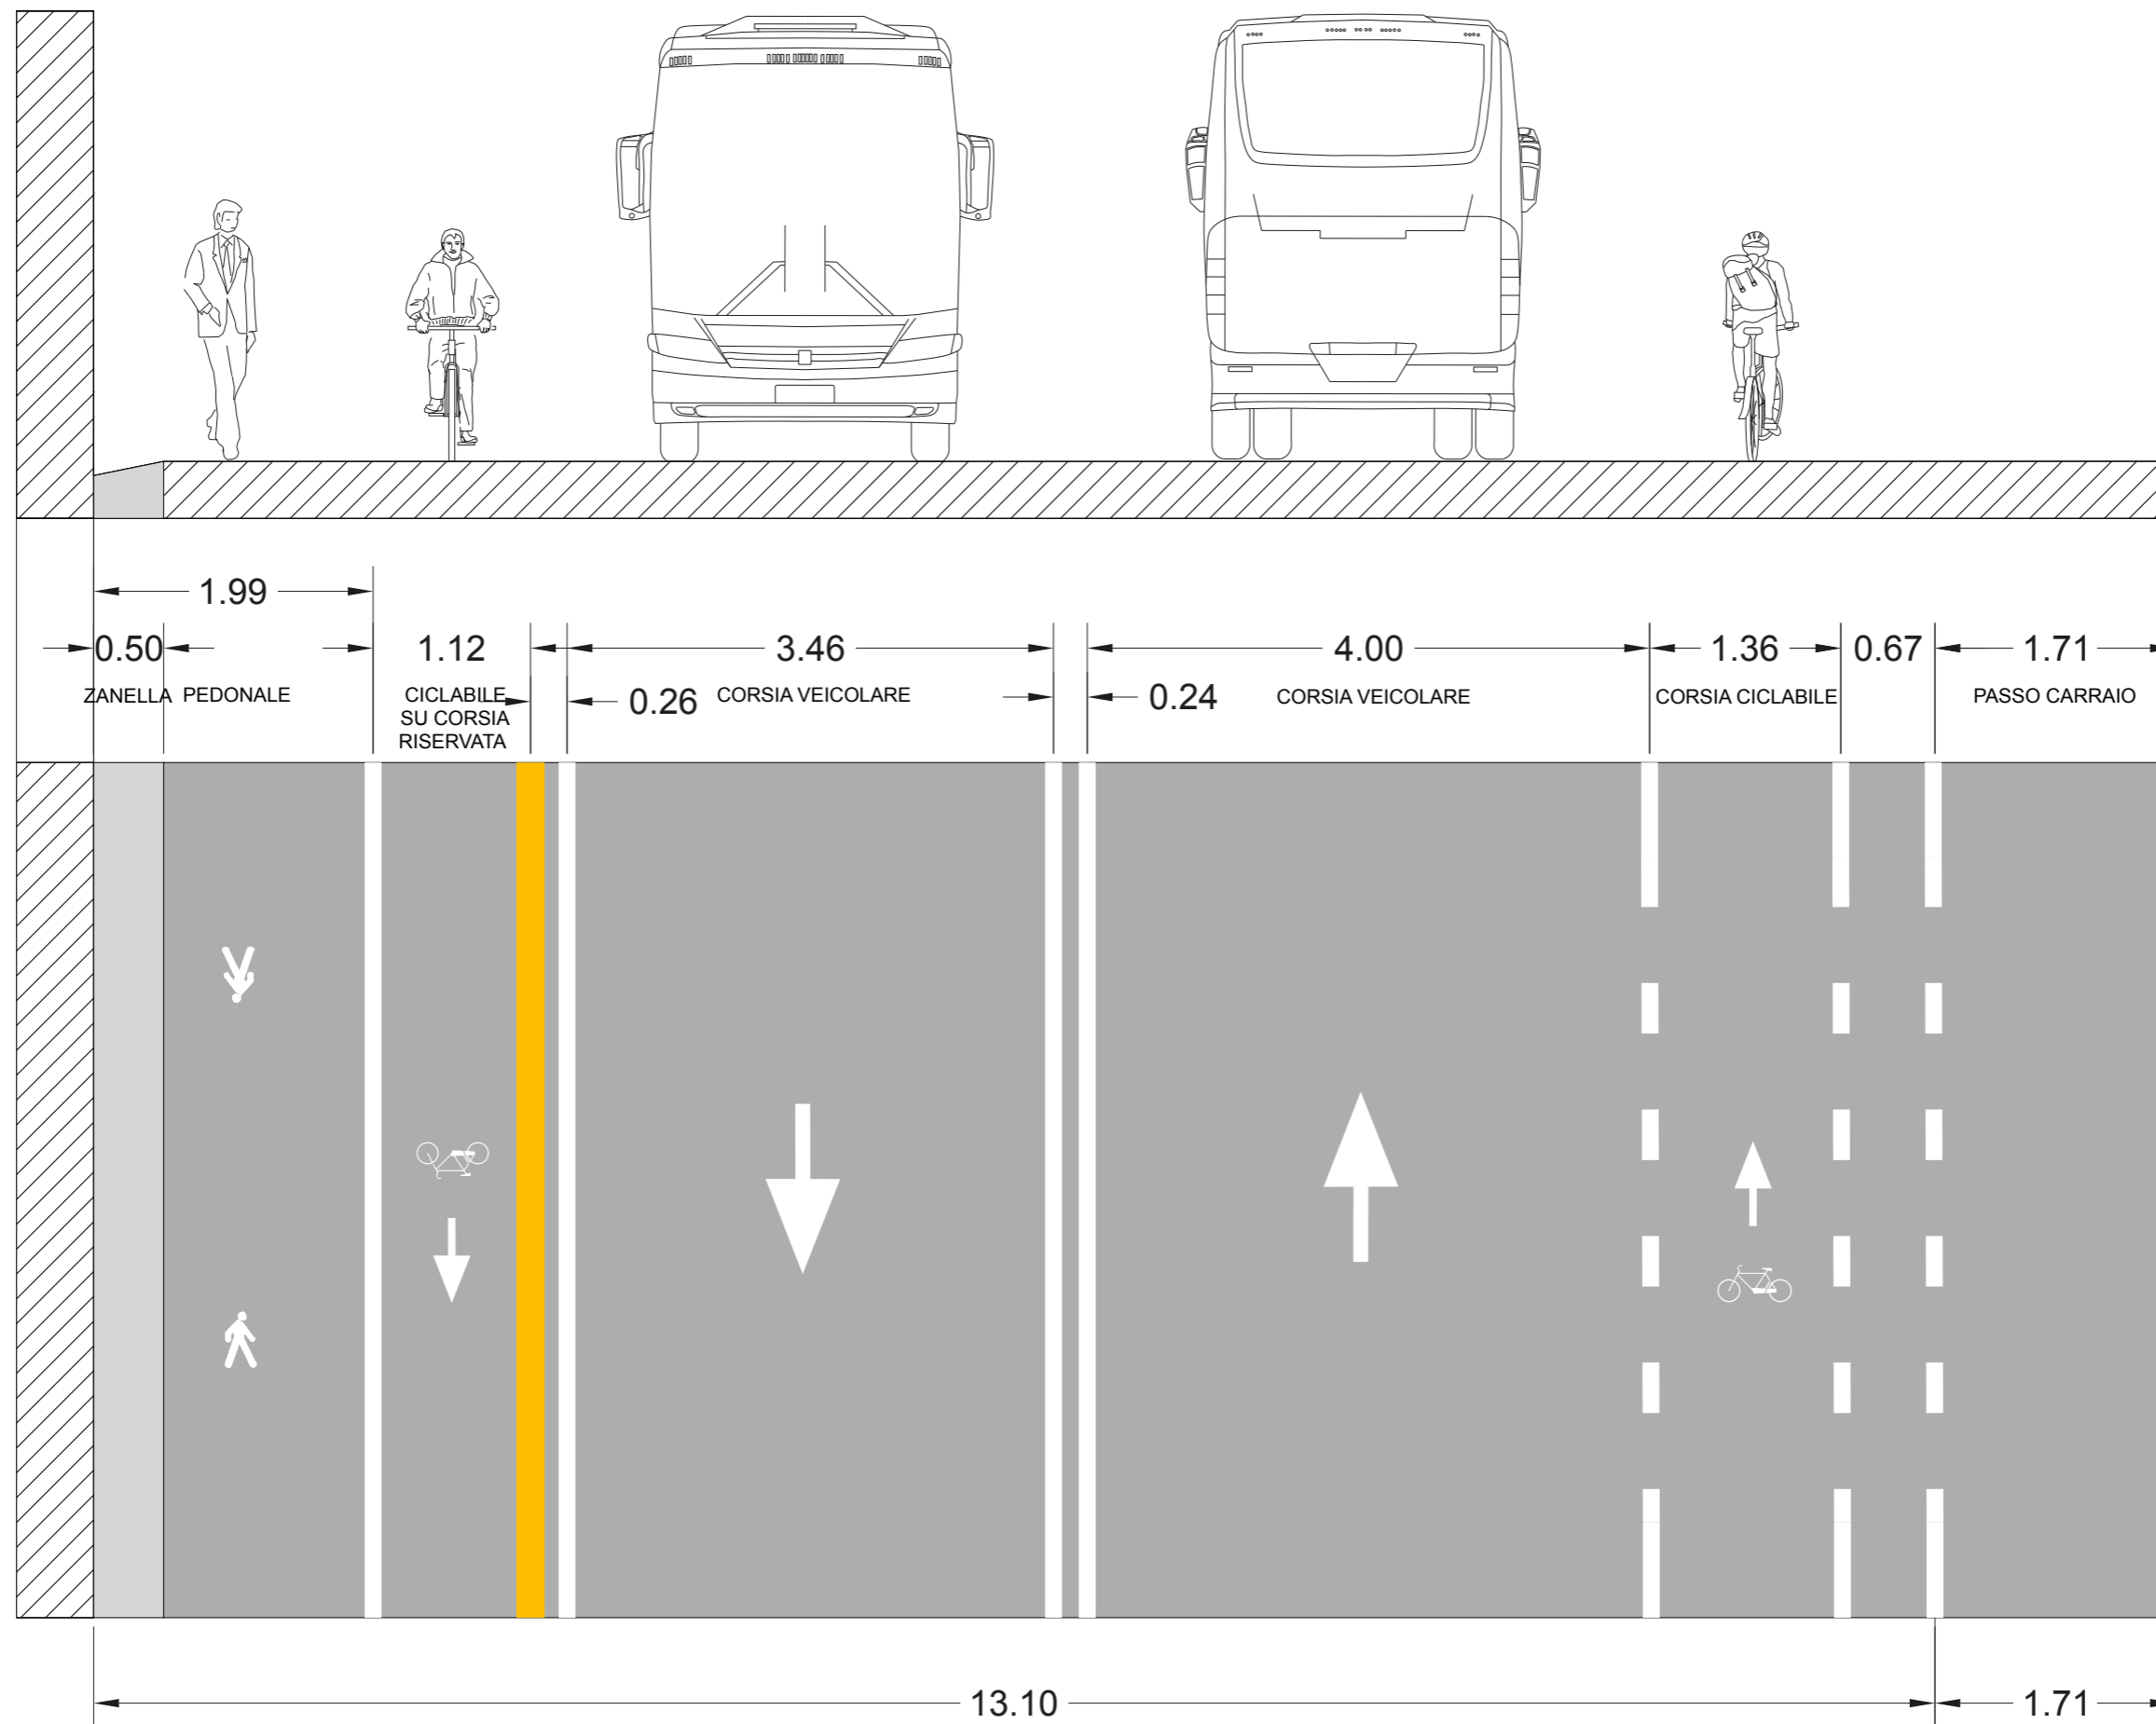

S C4.B

STATO
DI PROGETTO


Via de Gasperi 2

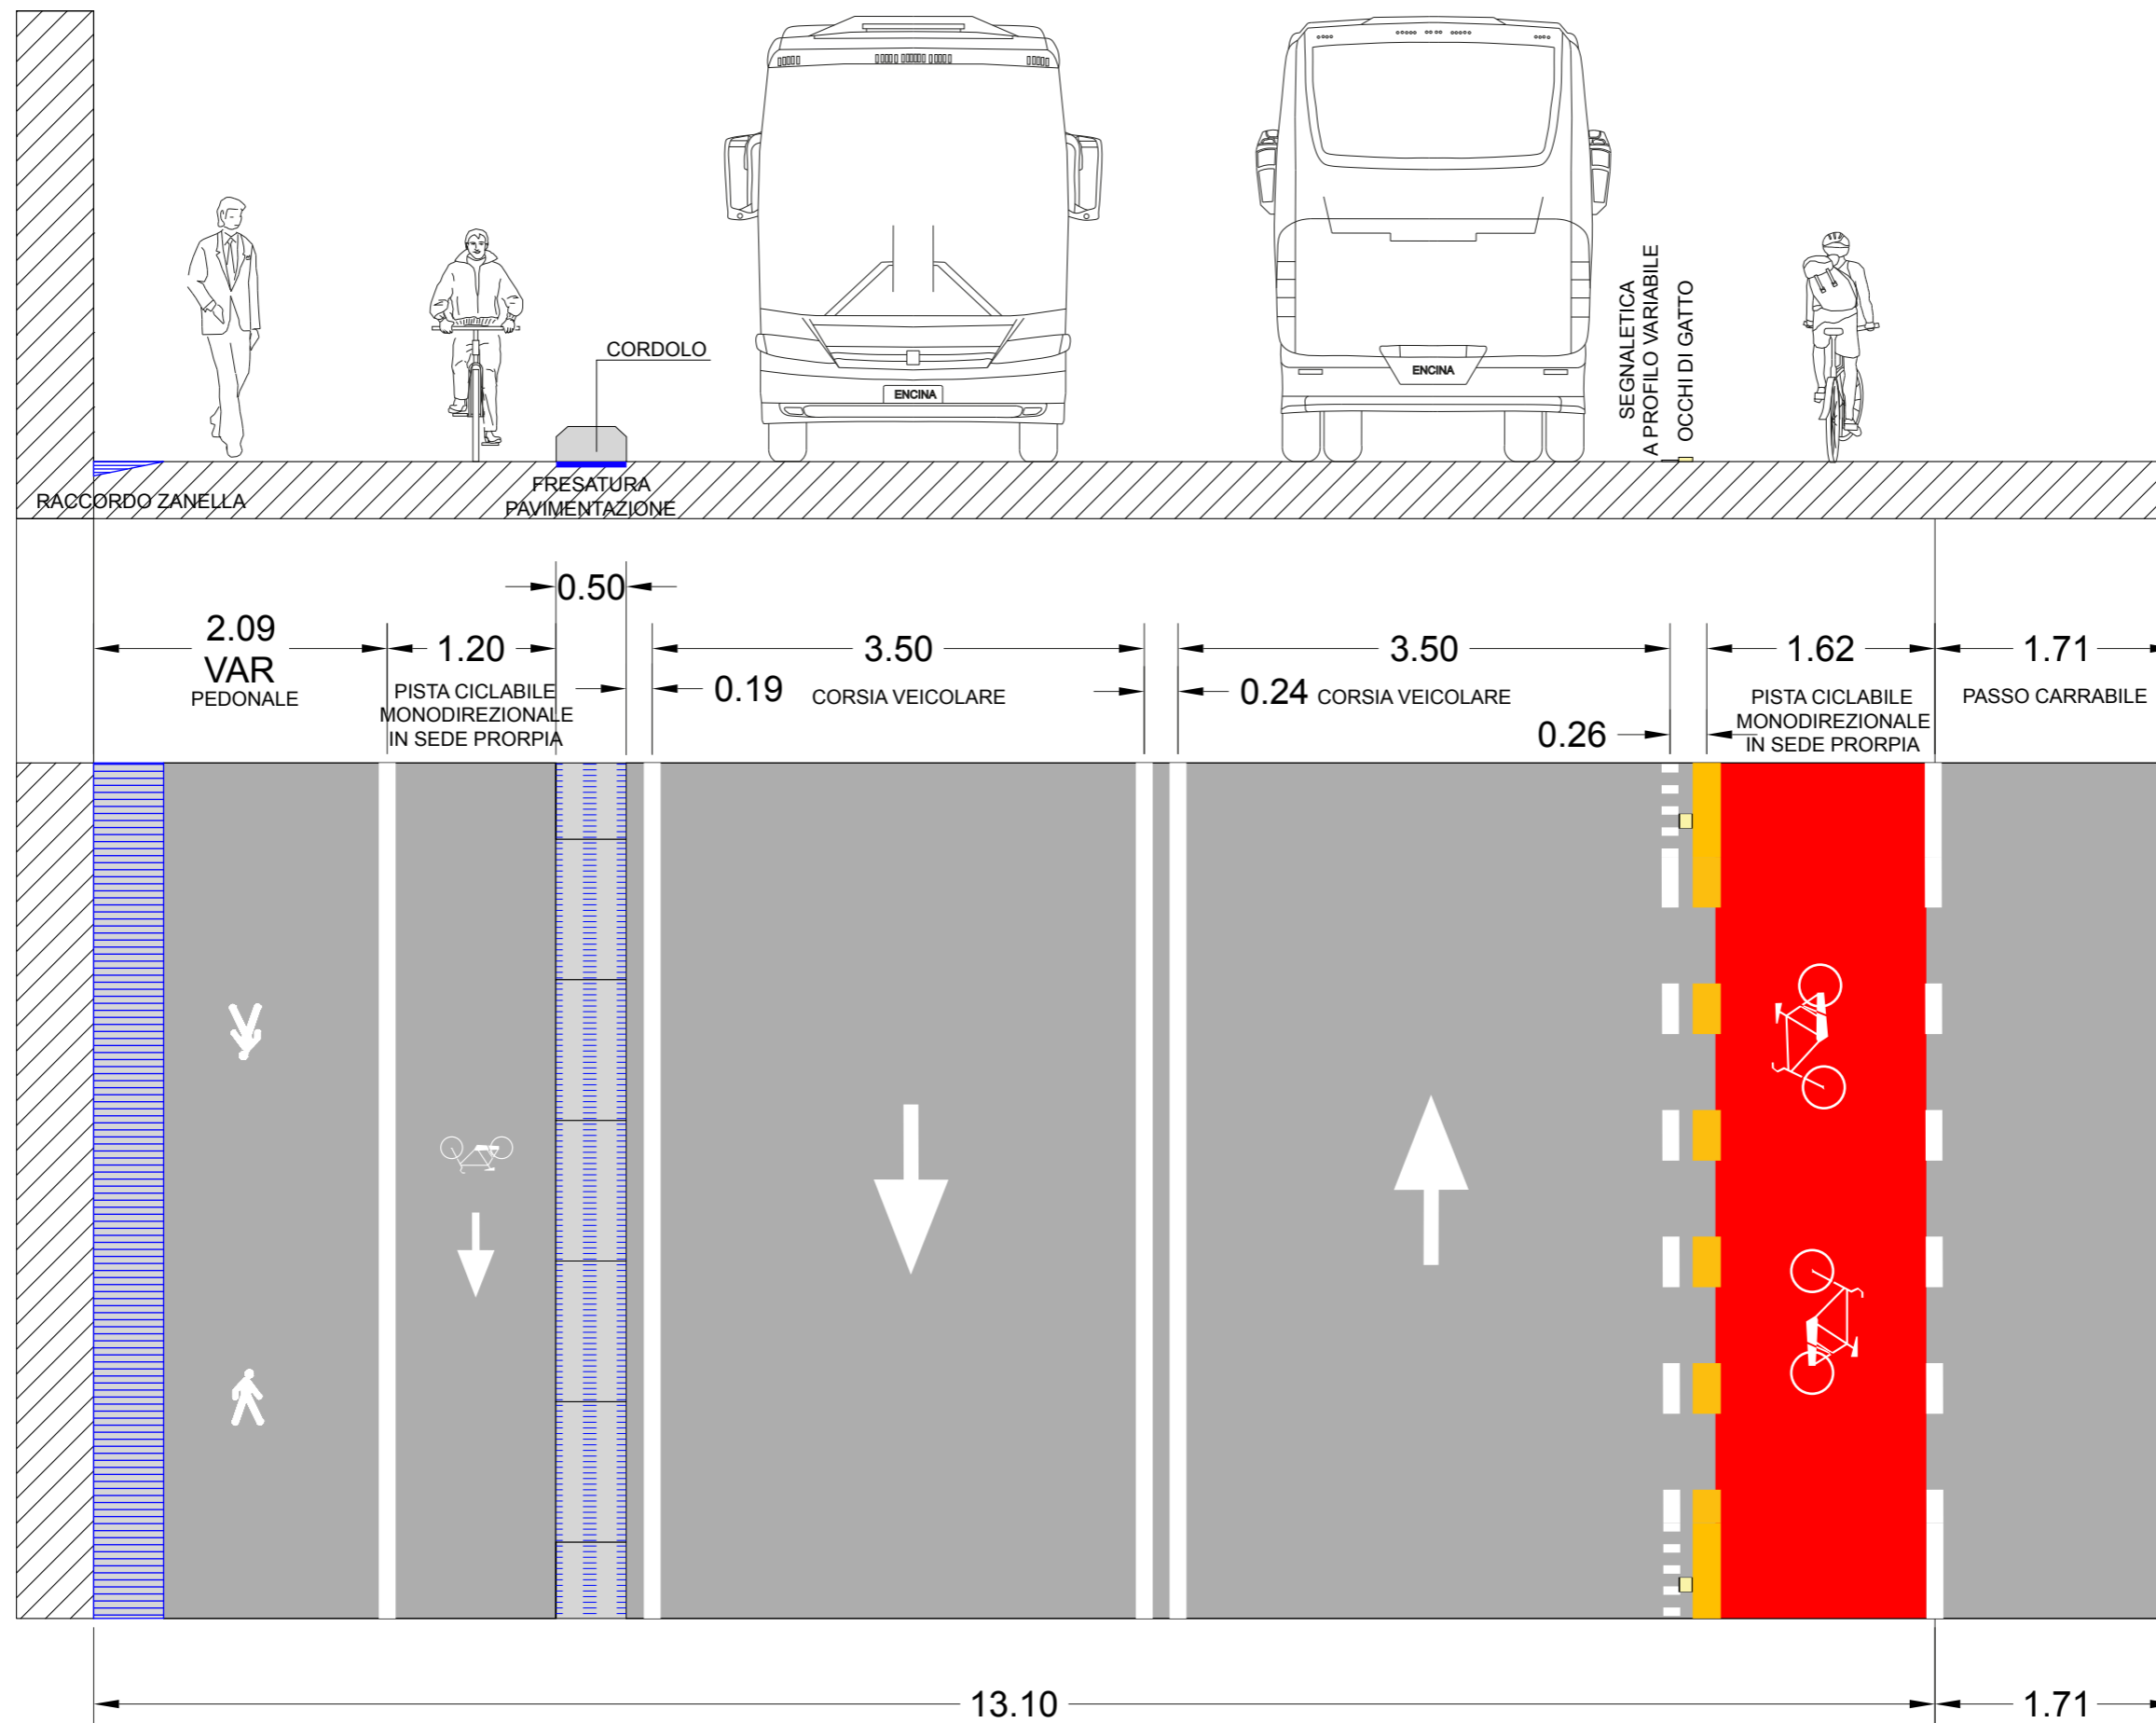

S C5.A

STATO
DI FATTO


Via de Gasperi 2

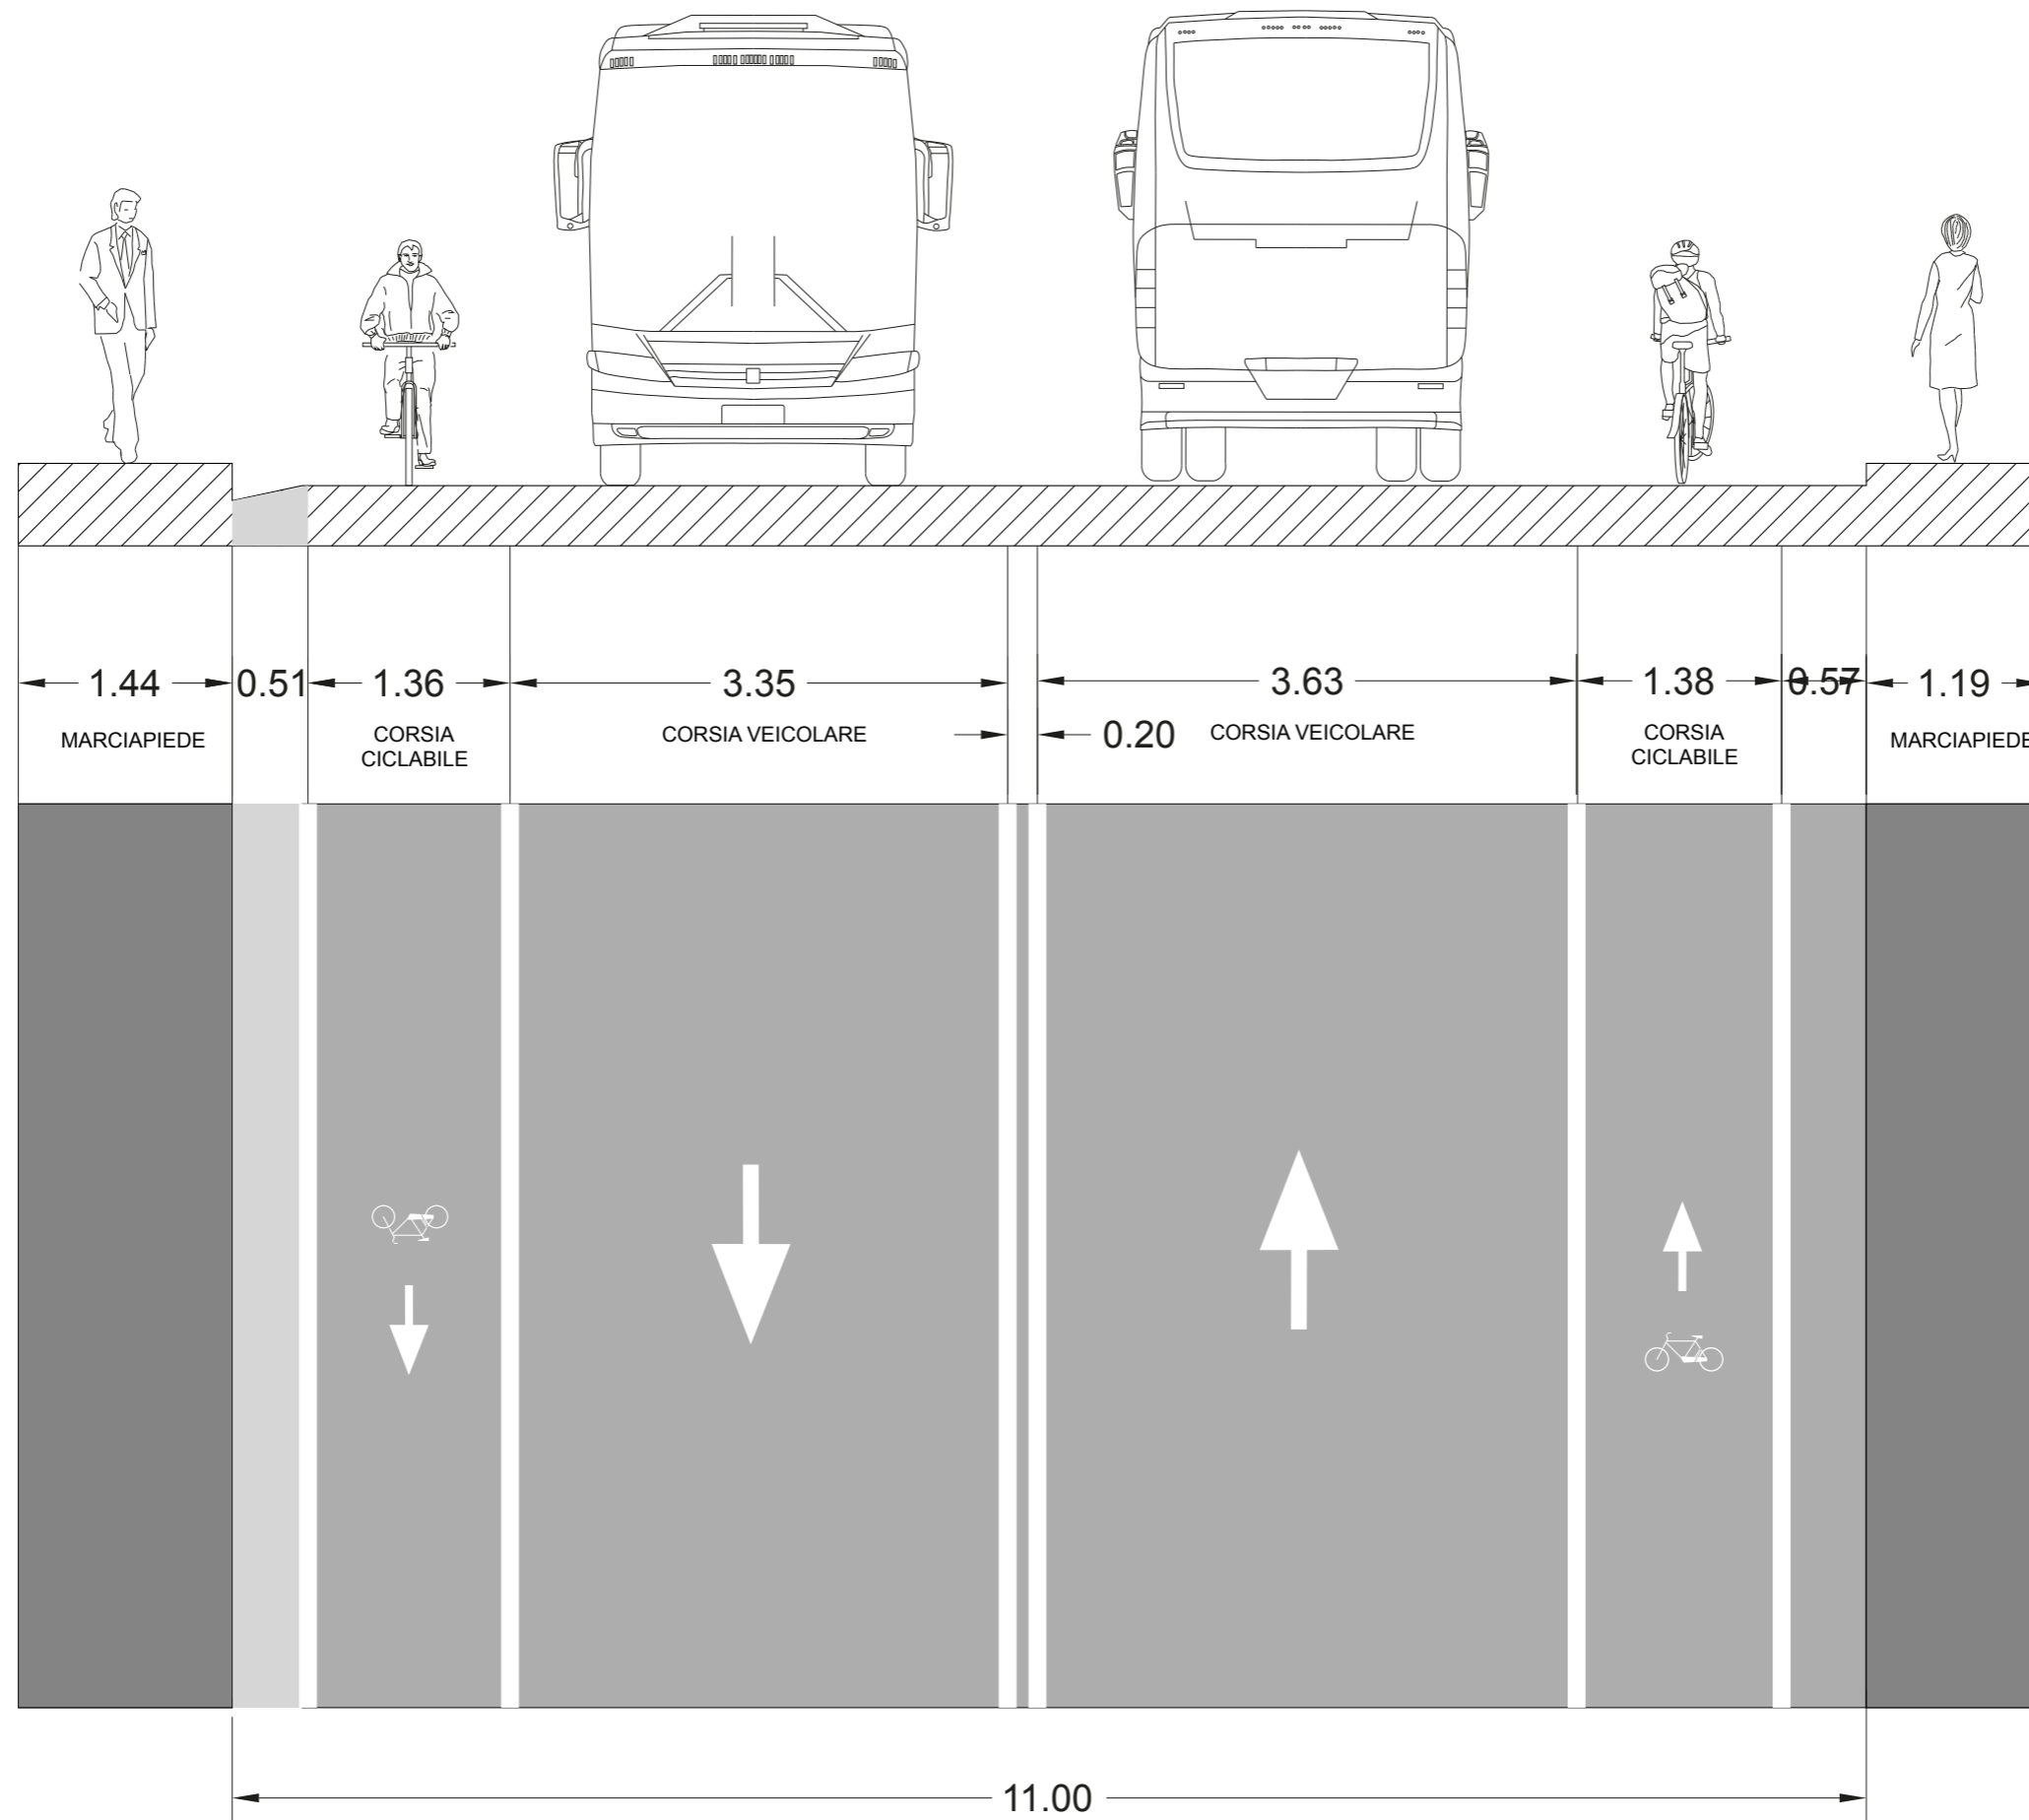

S C5.B

STATO
DI PROGETTO


Via de Gasperi 2

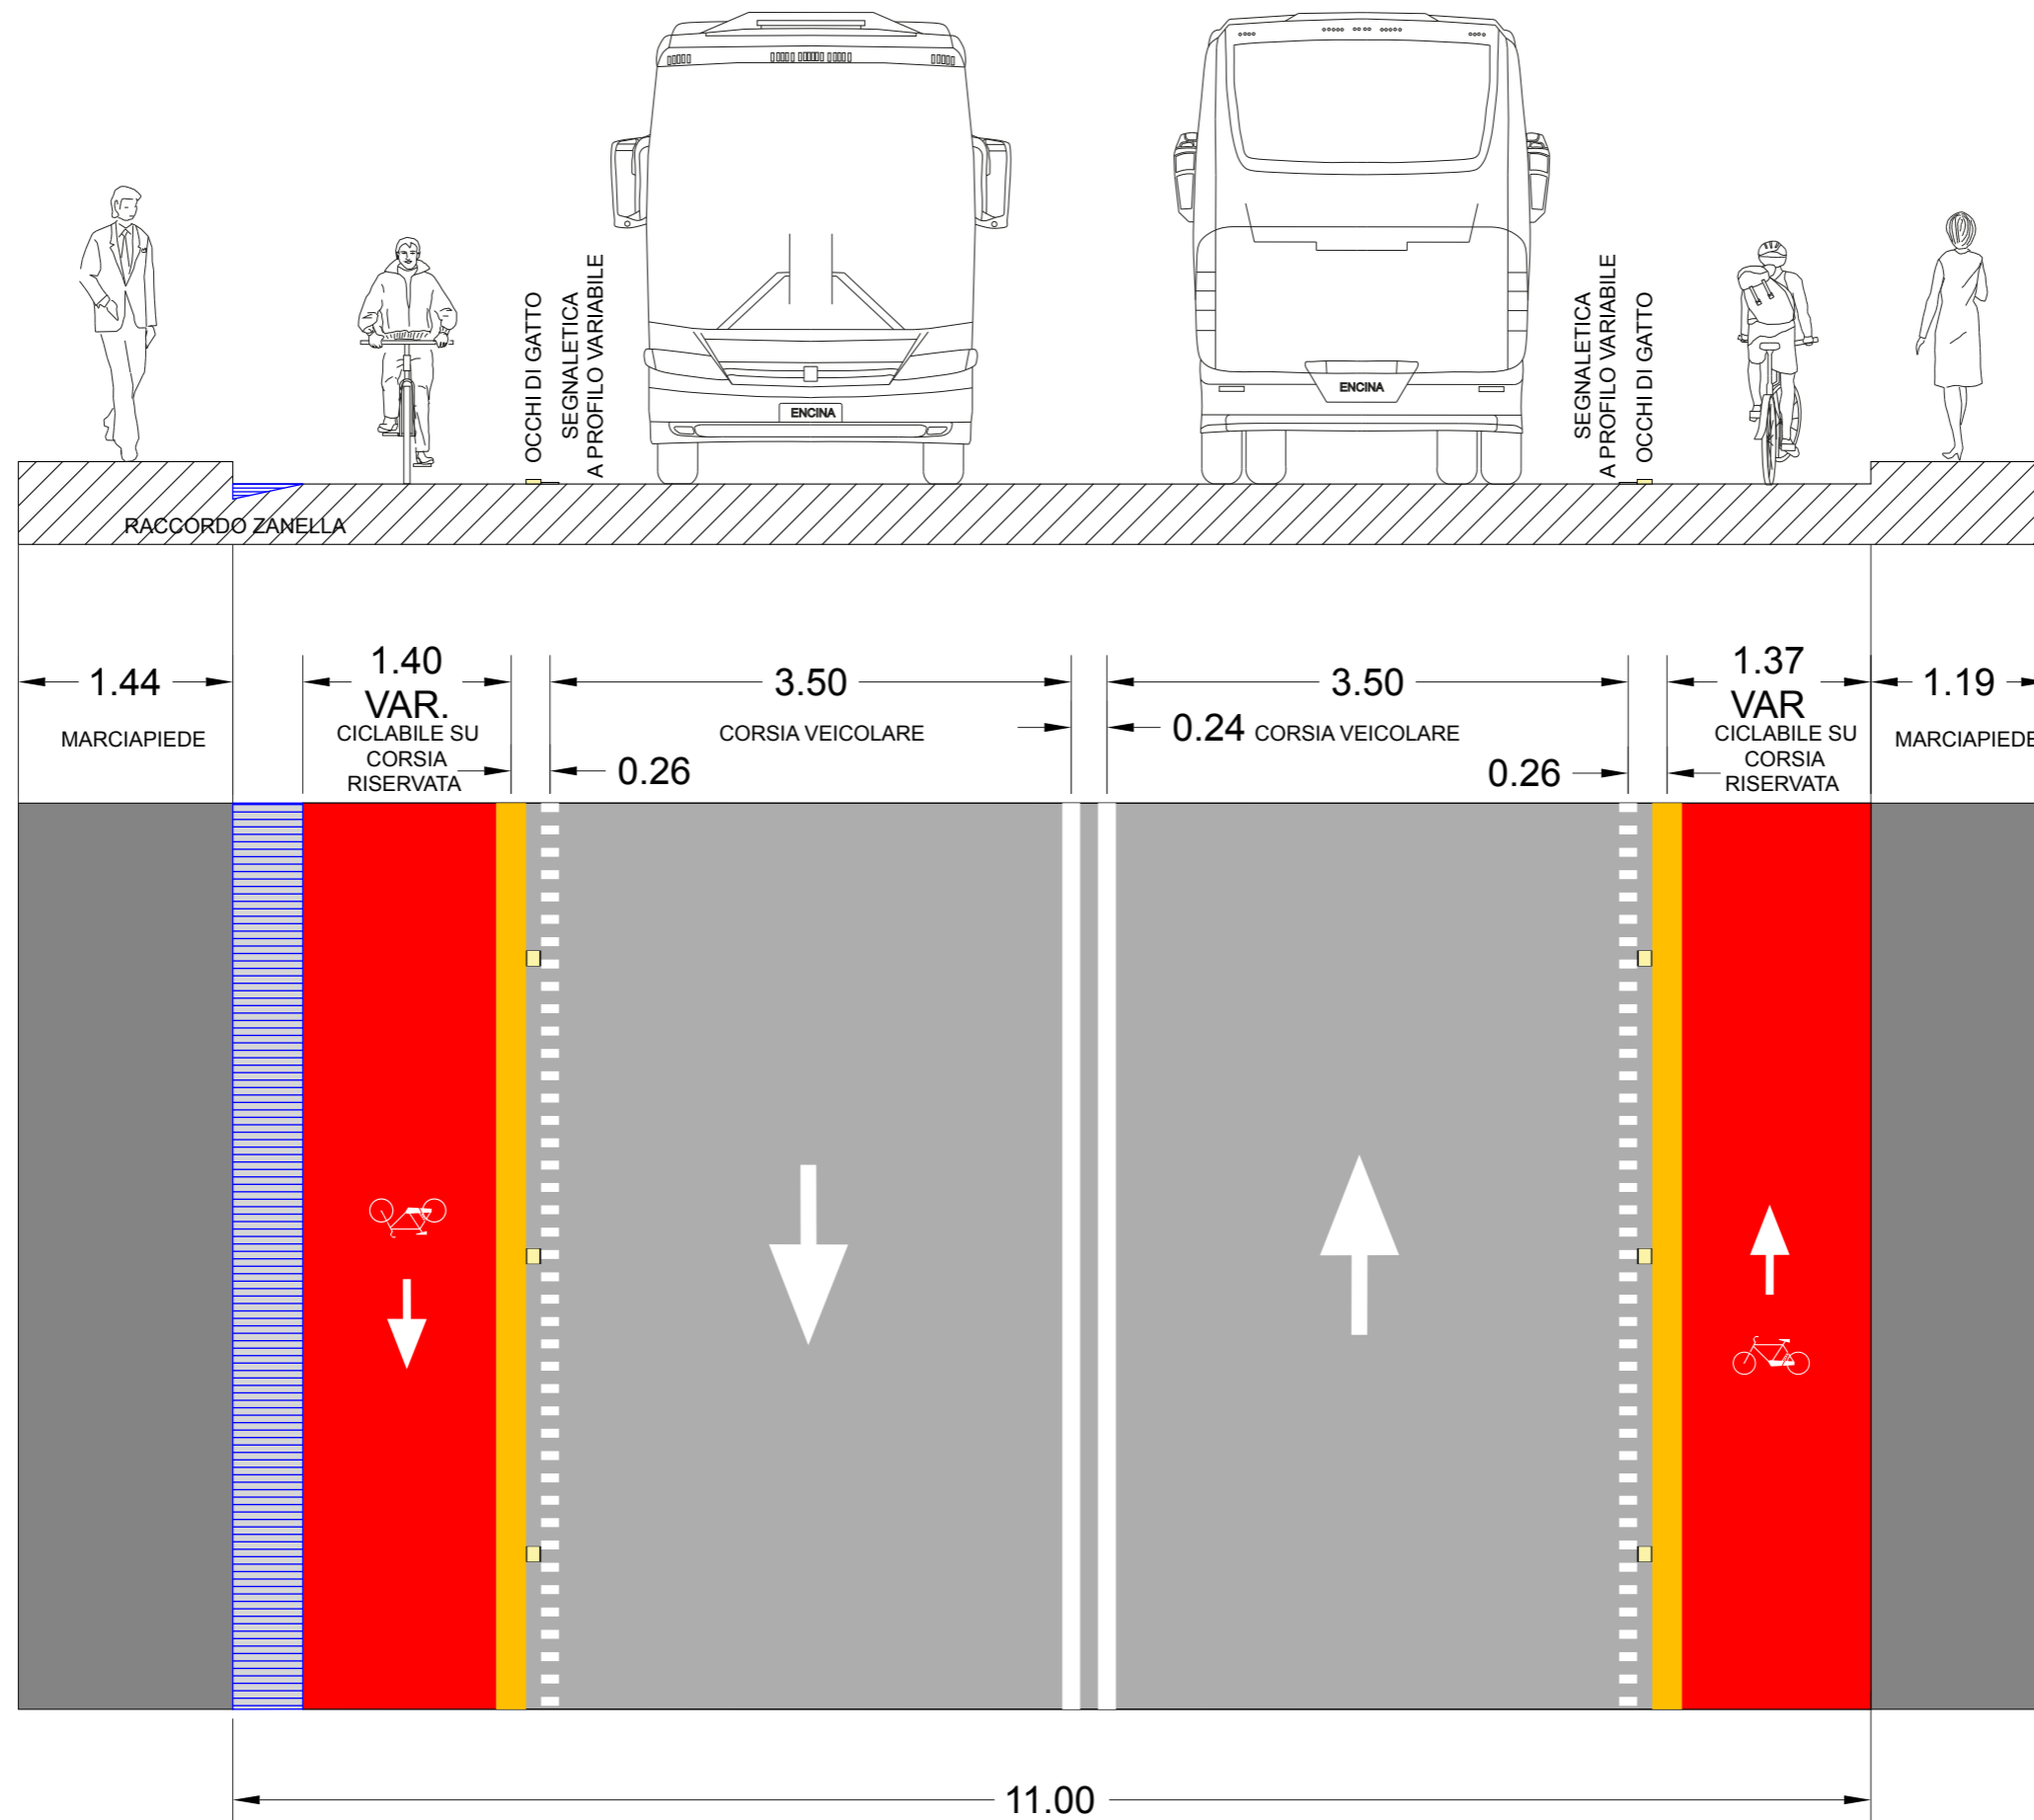

S C6.A

STATO
DI FATTO


Via de Gasperi 2

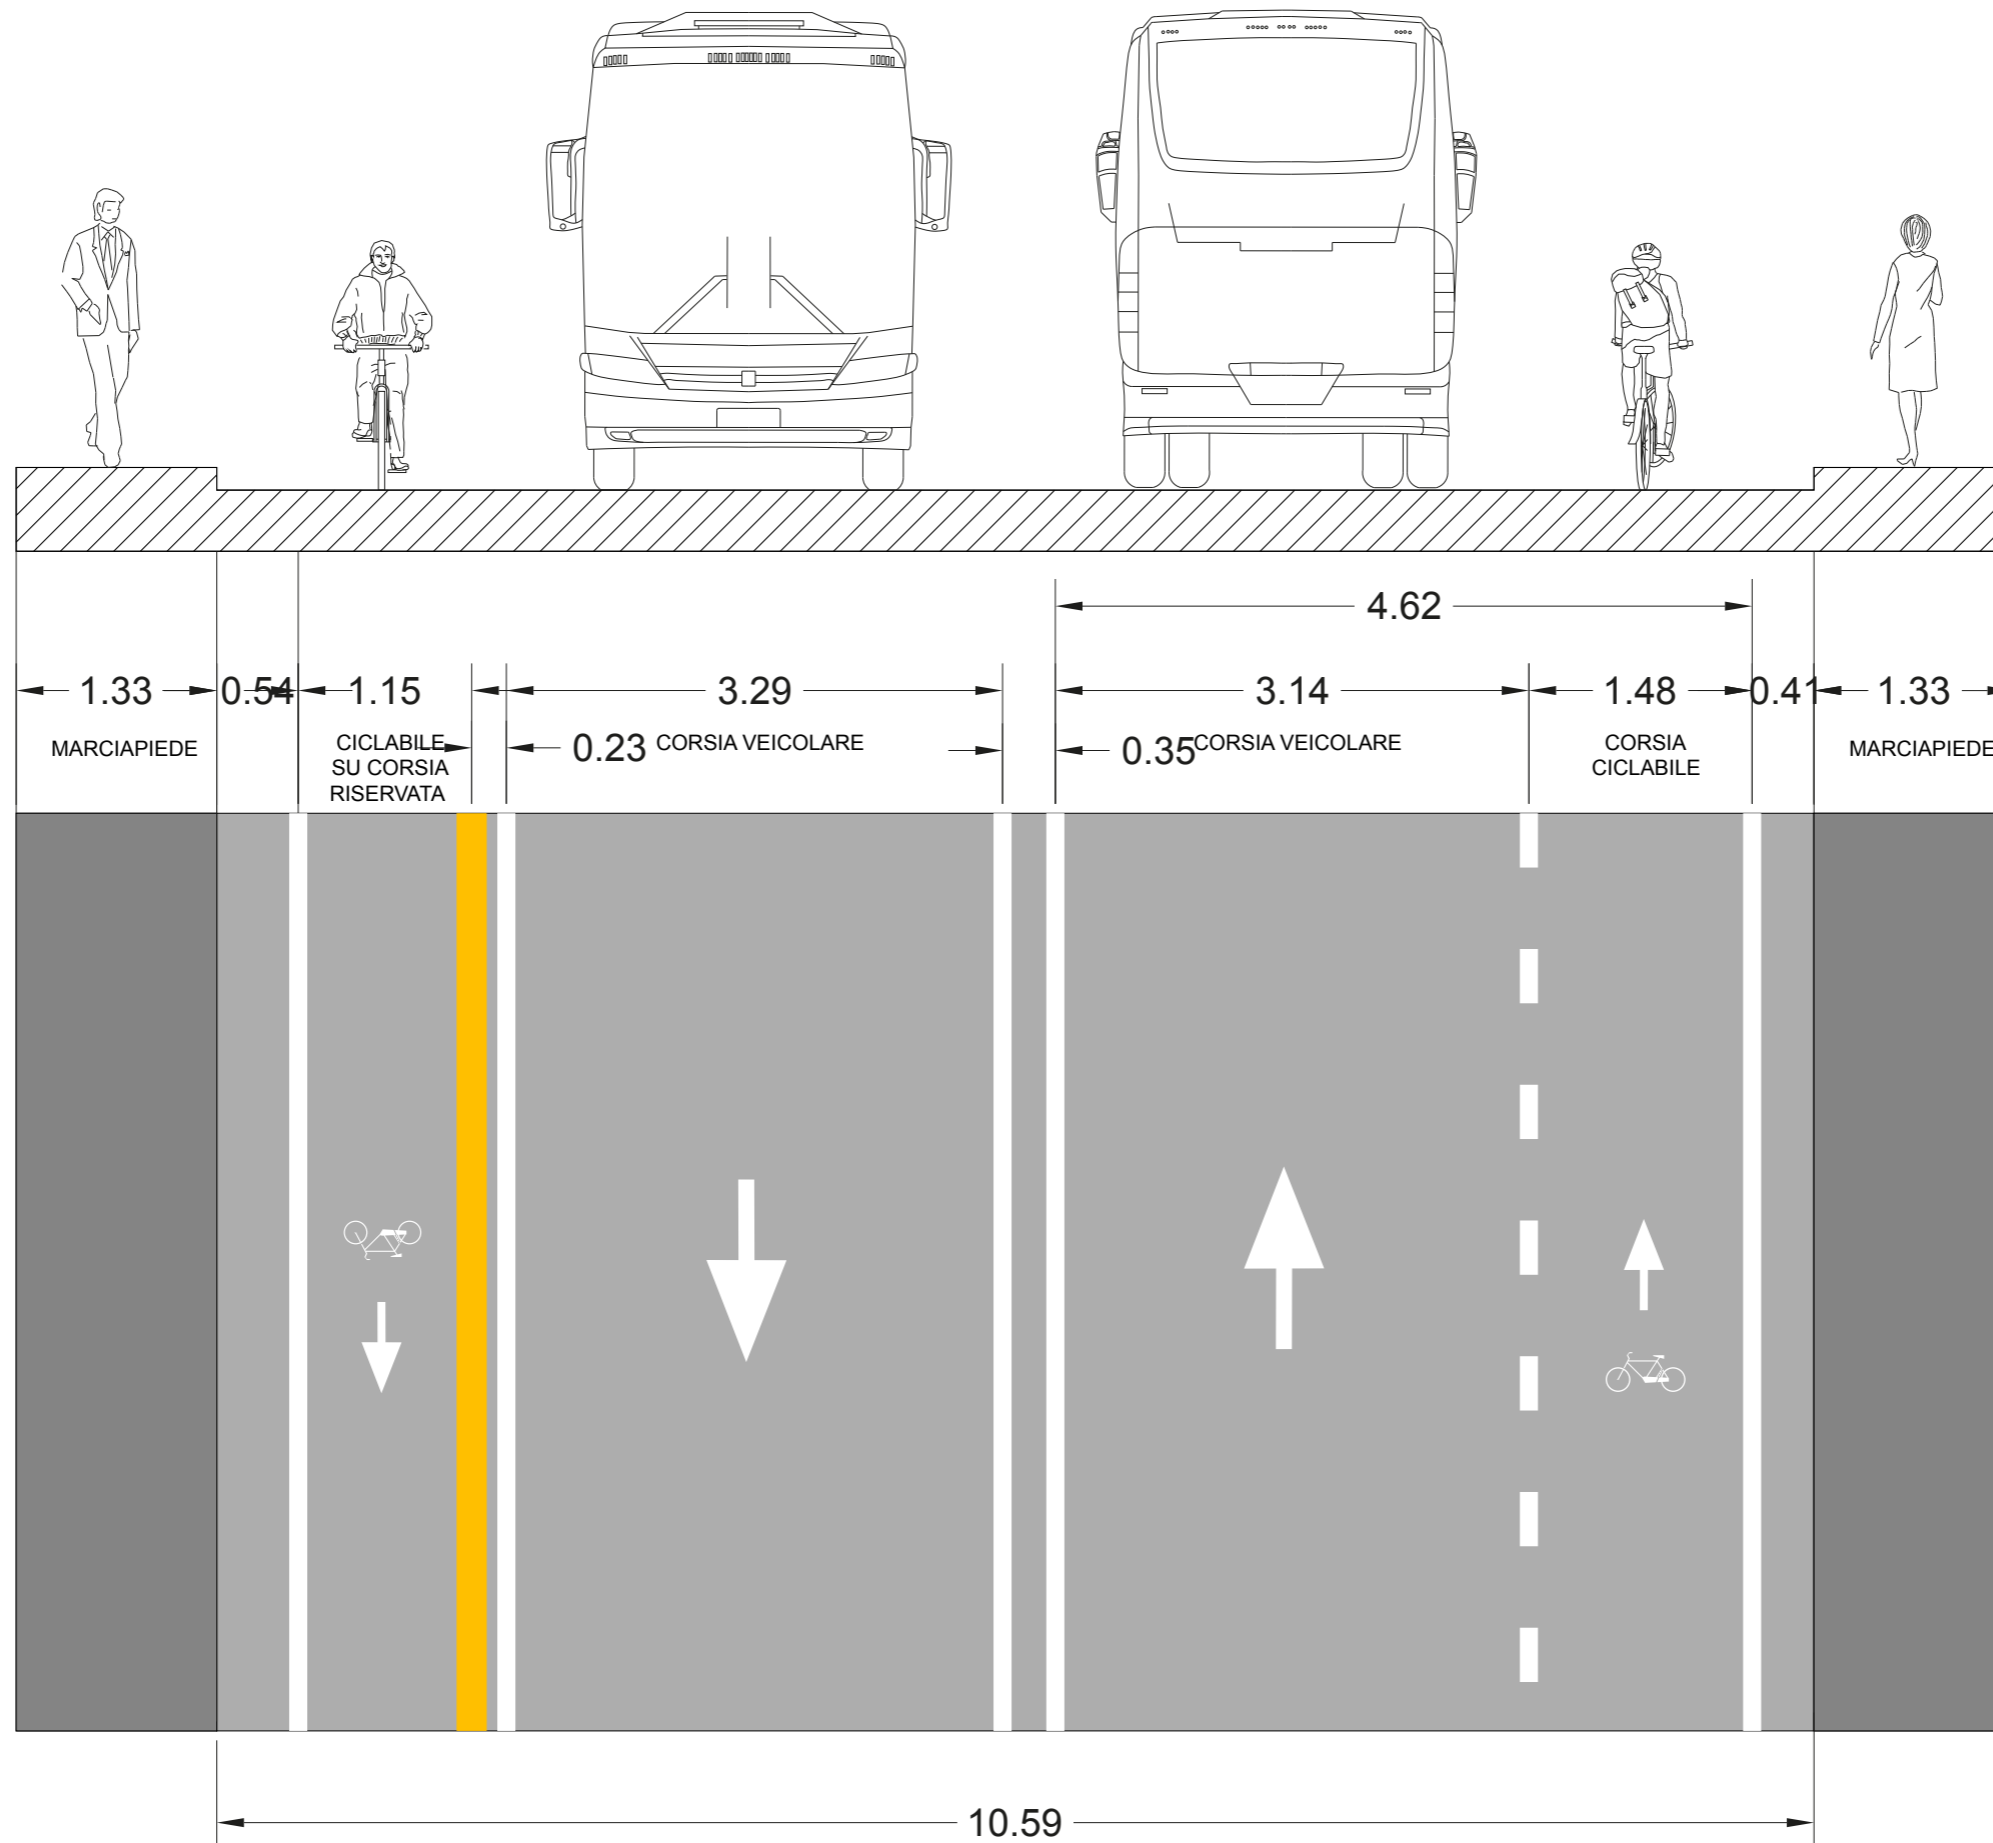

S C6.B

STATO
DI PROGETTO

Via de Gasperi 2


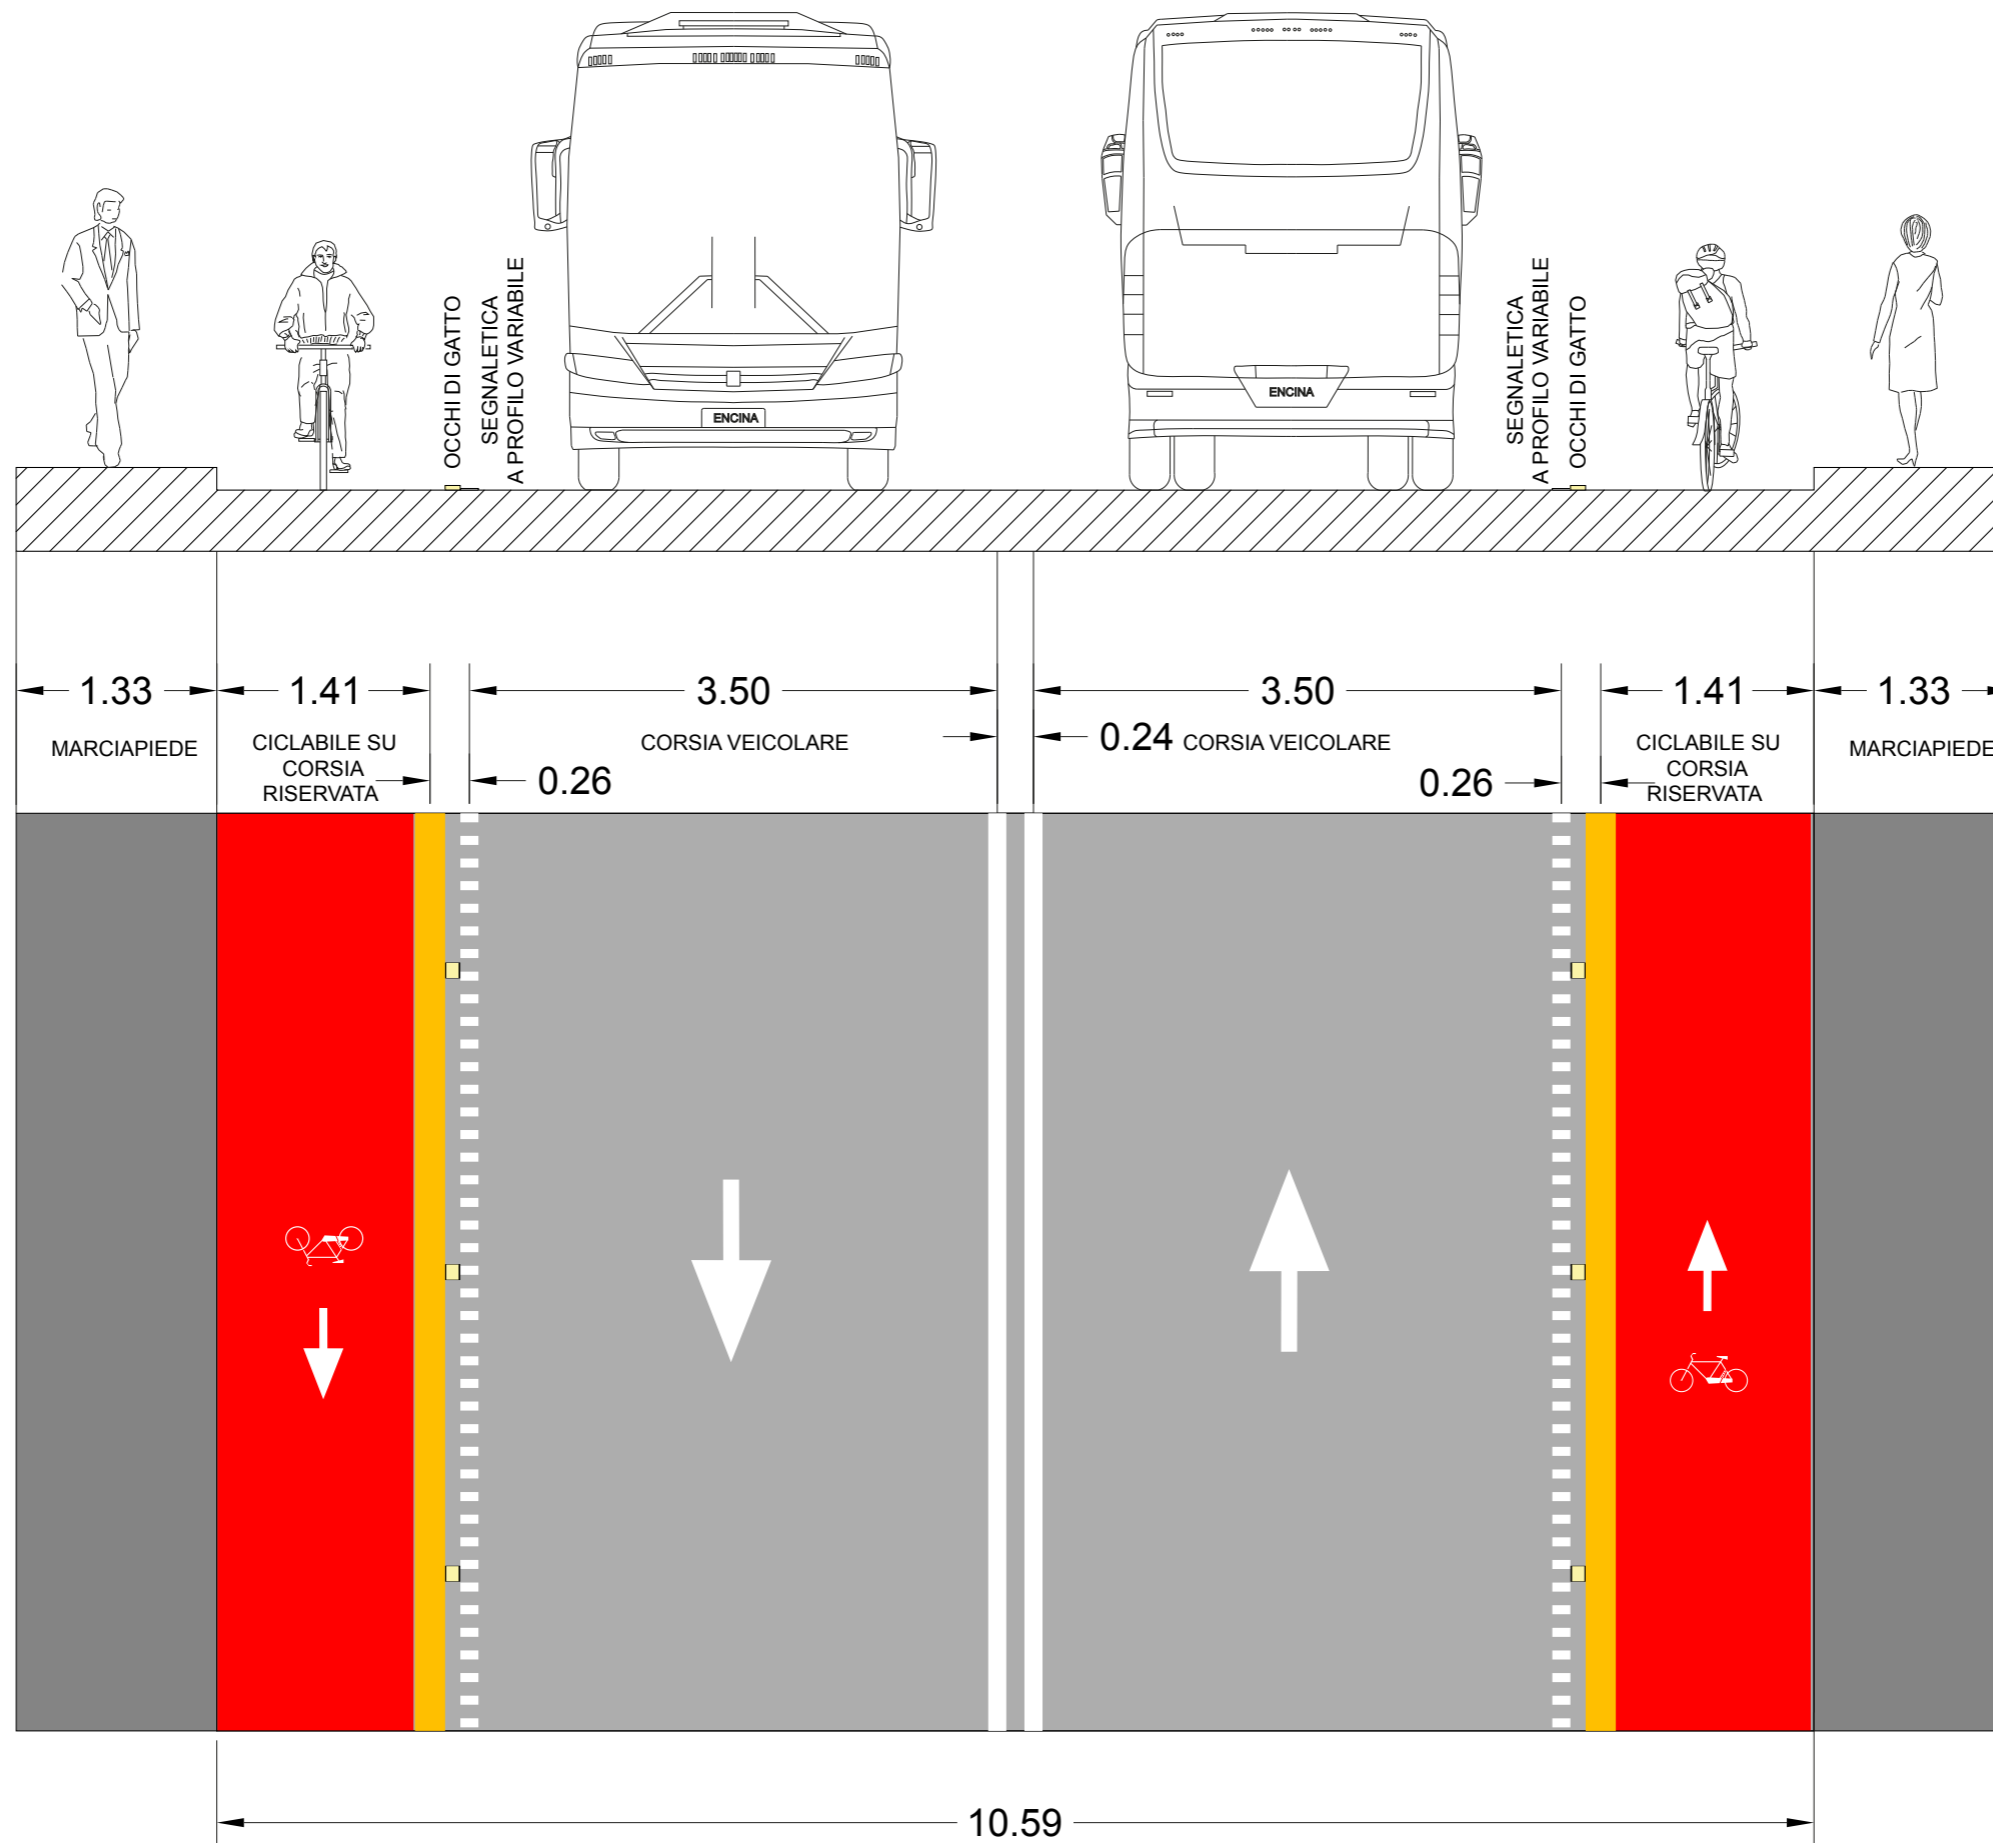


**SEZIONI TRATTO "D":
VIA DE GASPERI:
da rotatoria San Michele Arcangelo a via Nenni**

S D1.A

STATO
DI FATTO


Via De Gasperi 3

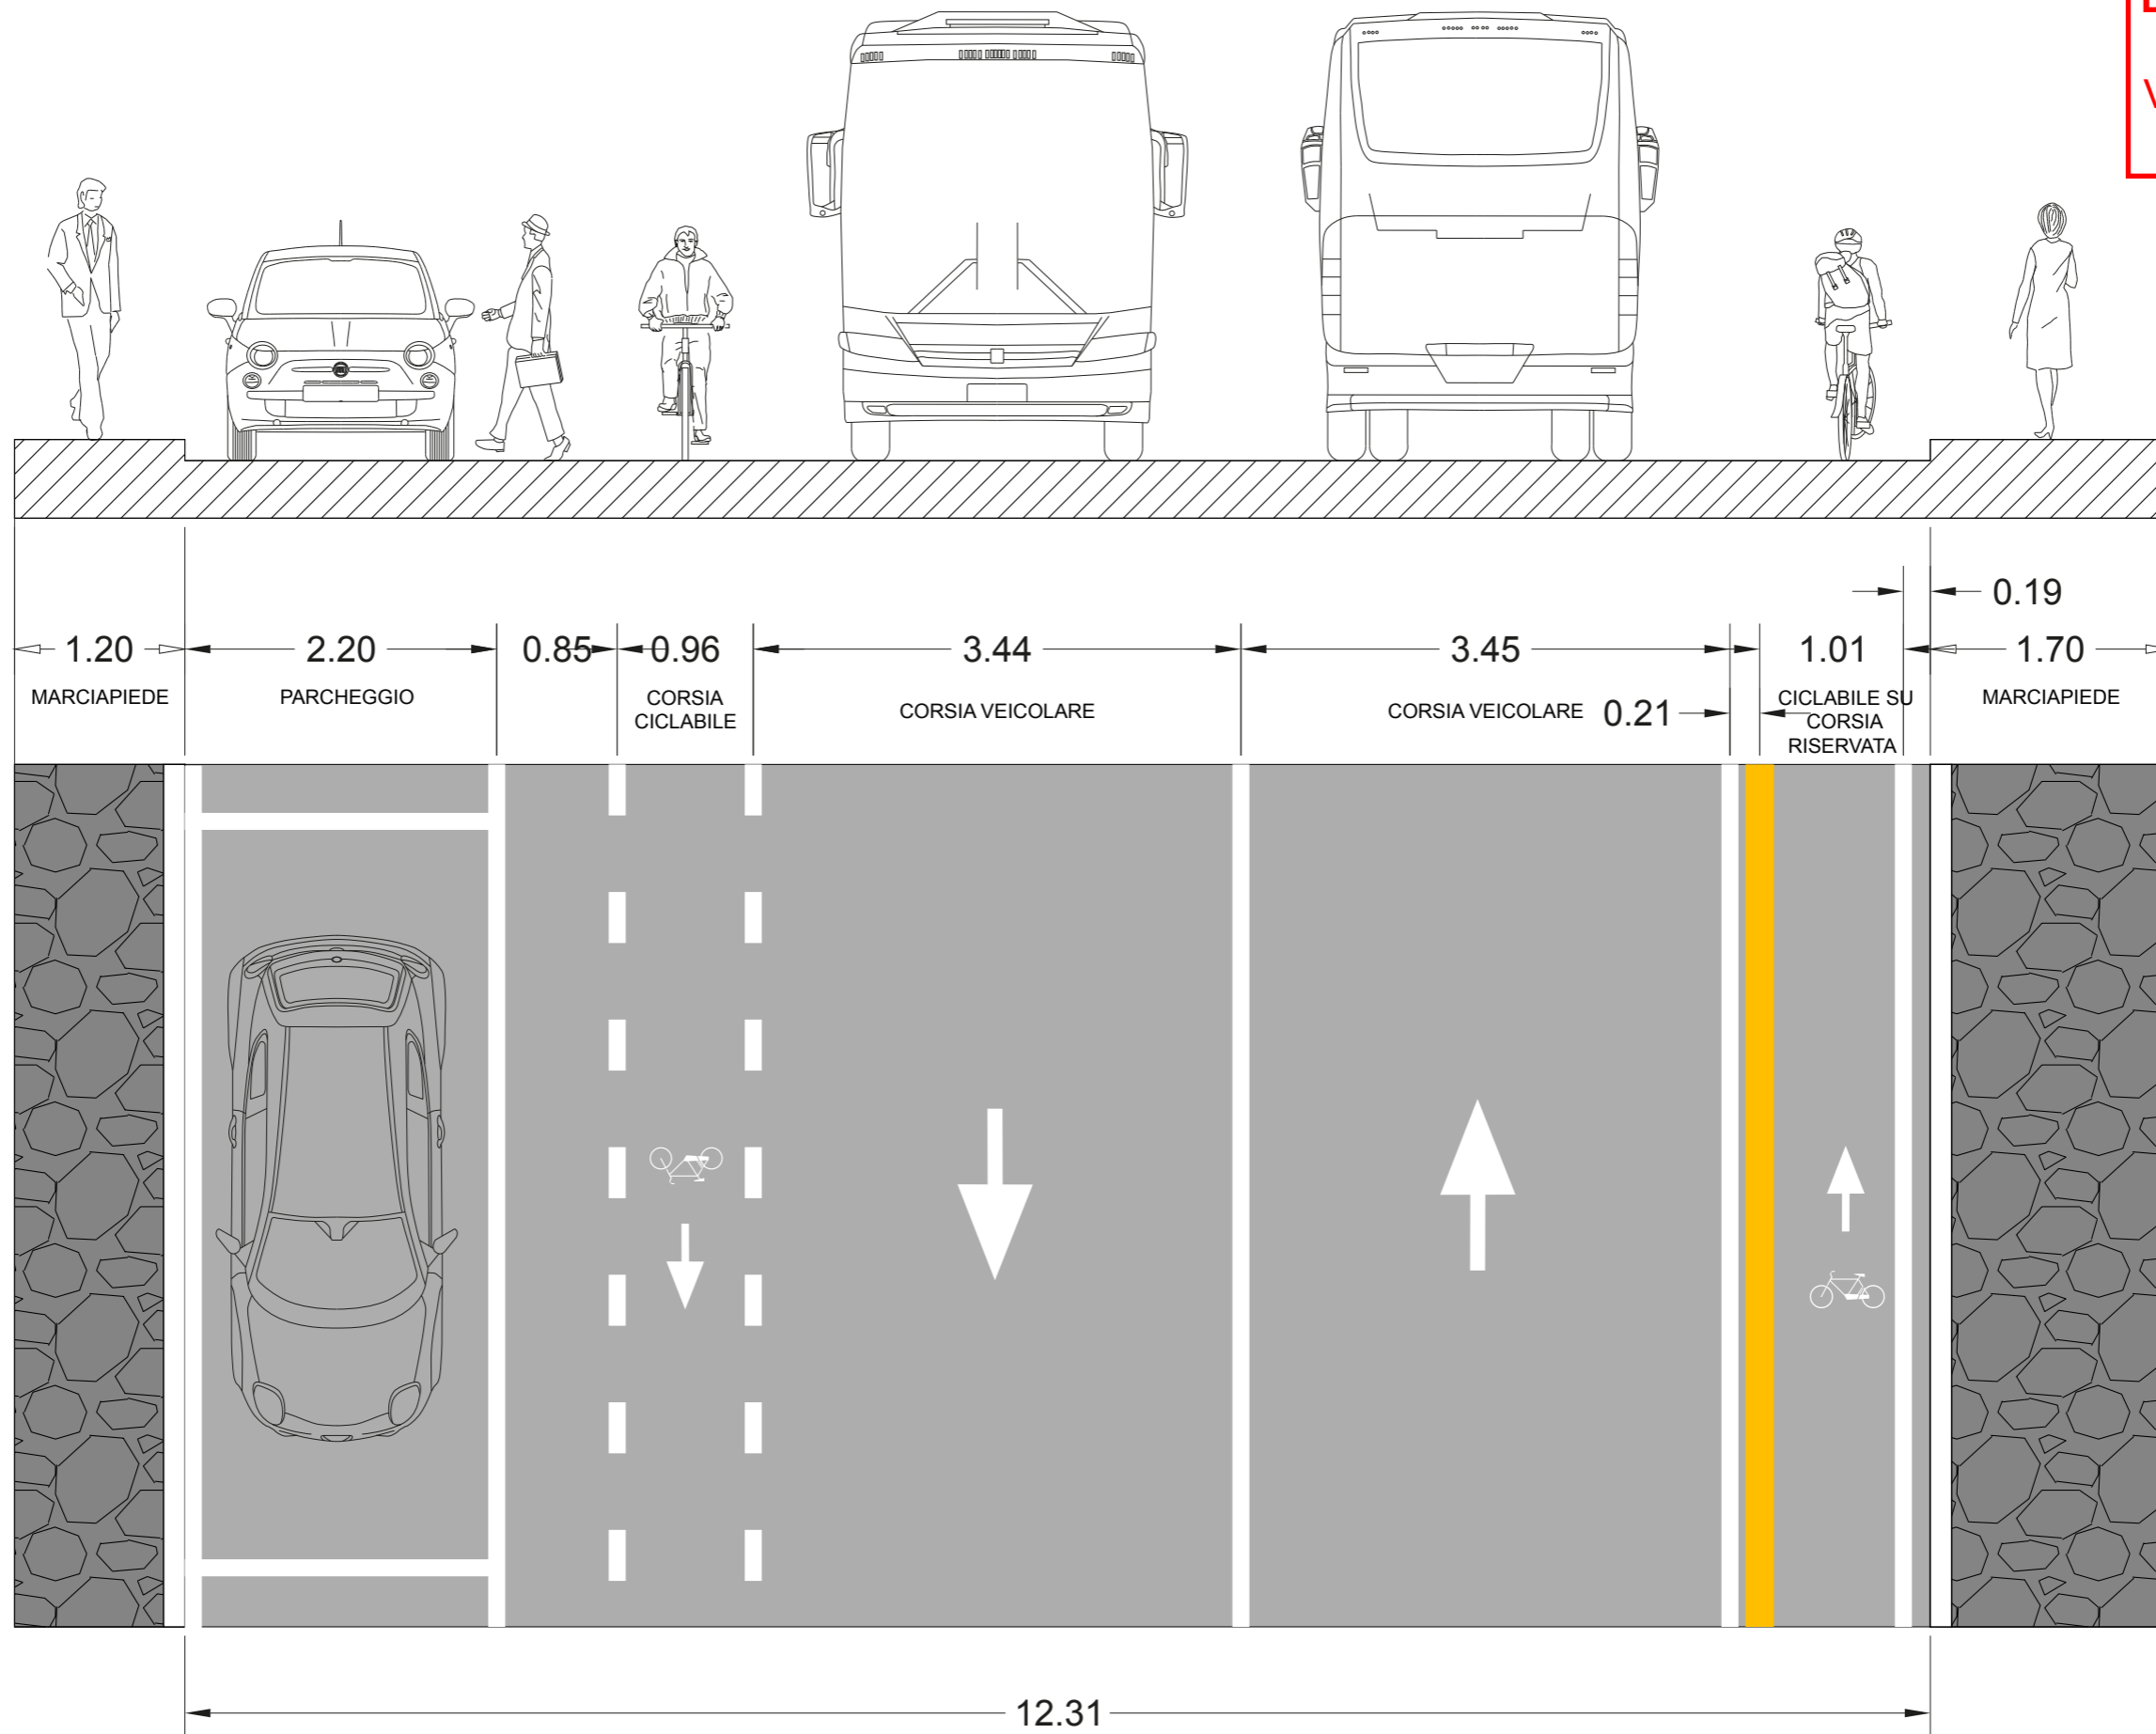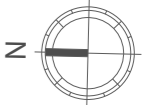

S D1.B

STATO
DI PROGETTO


Via De Gasperi 3

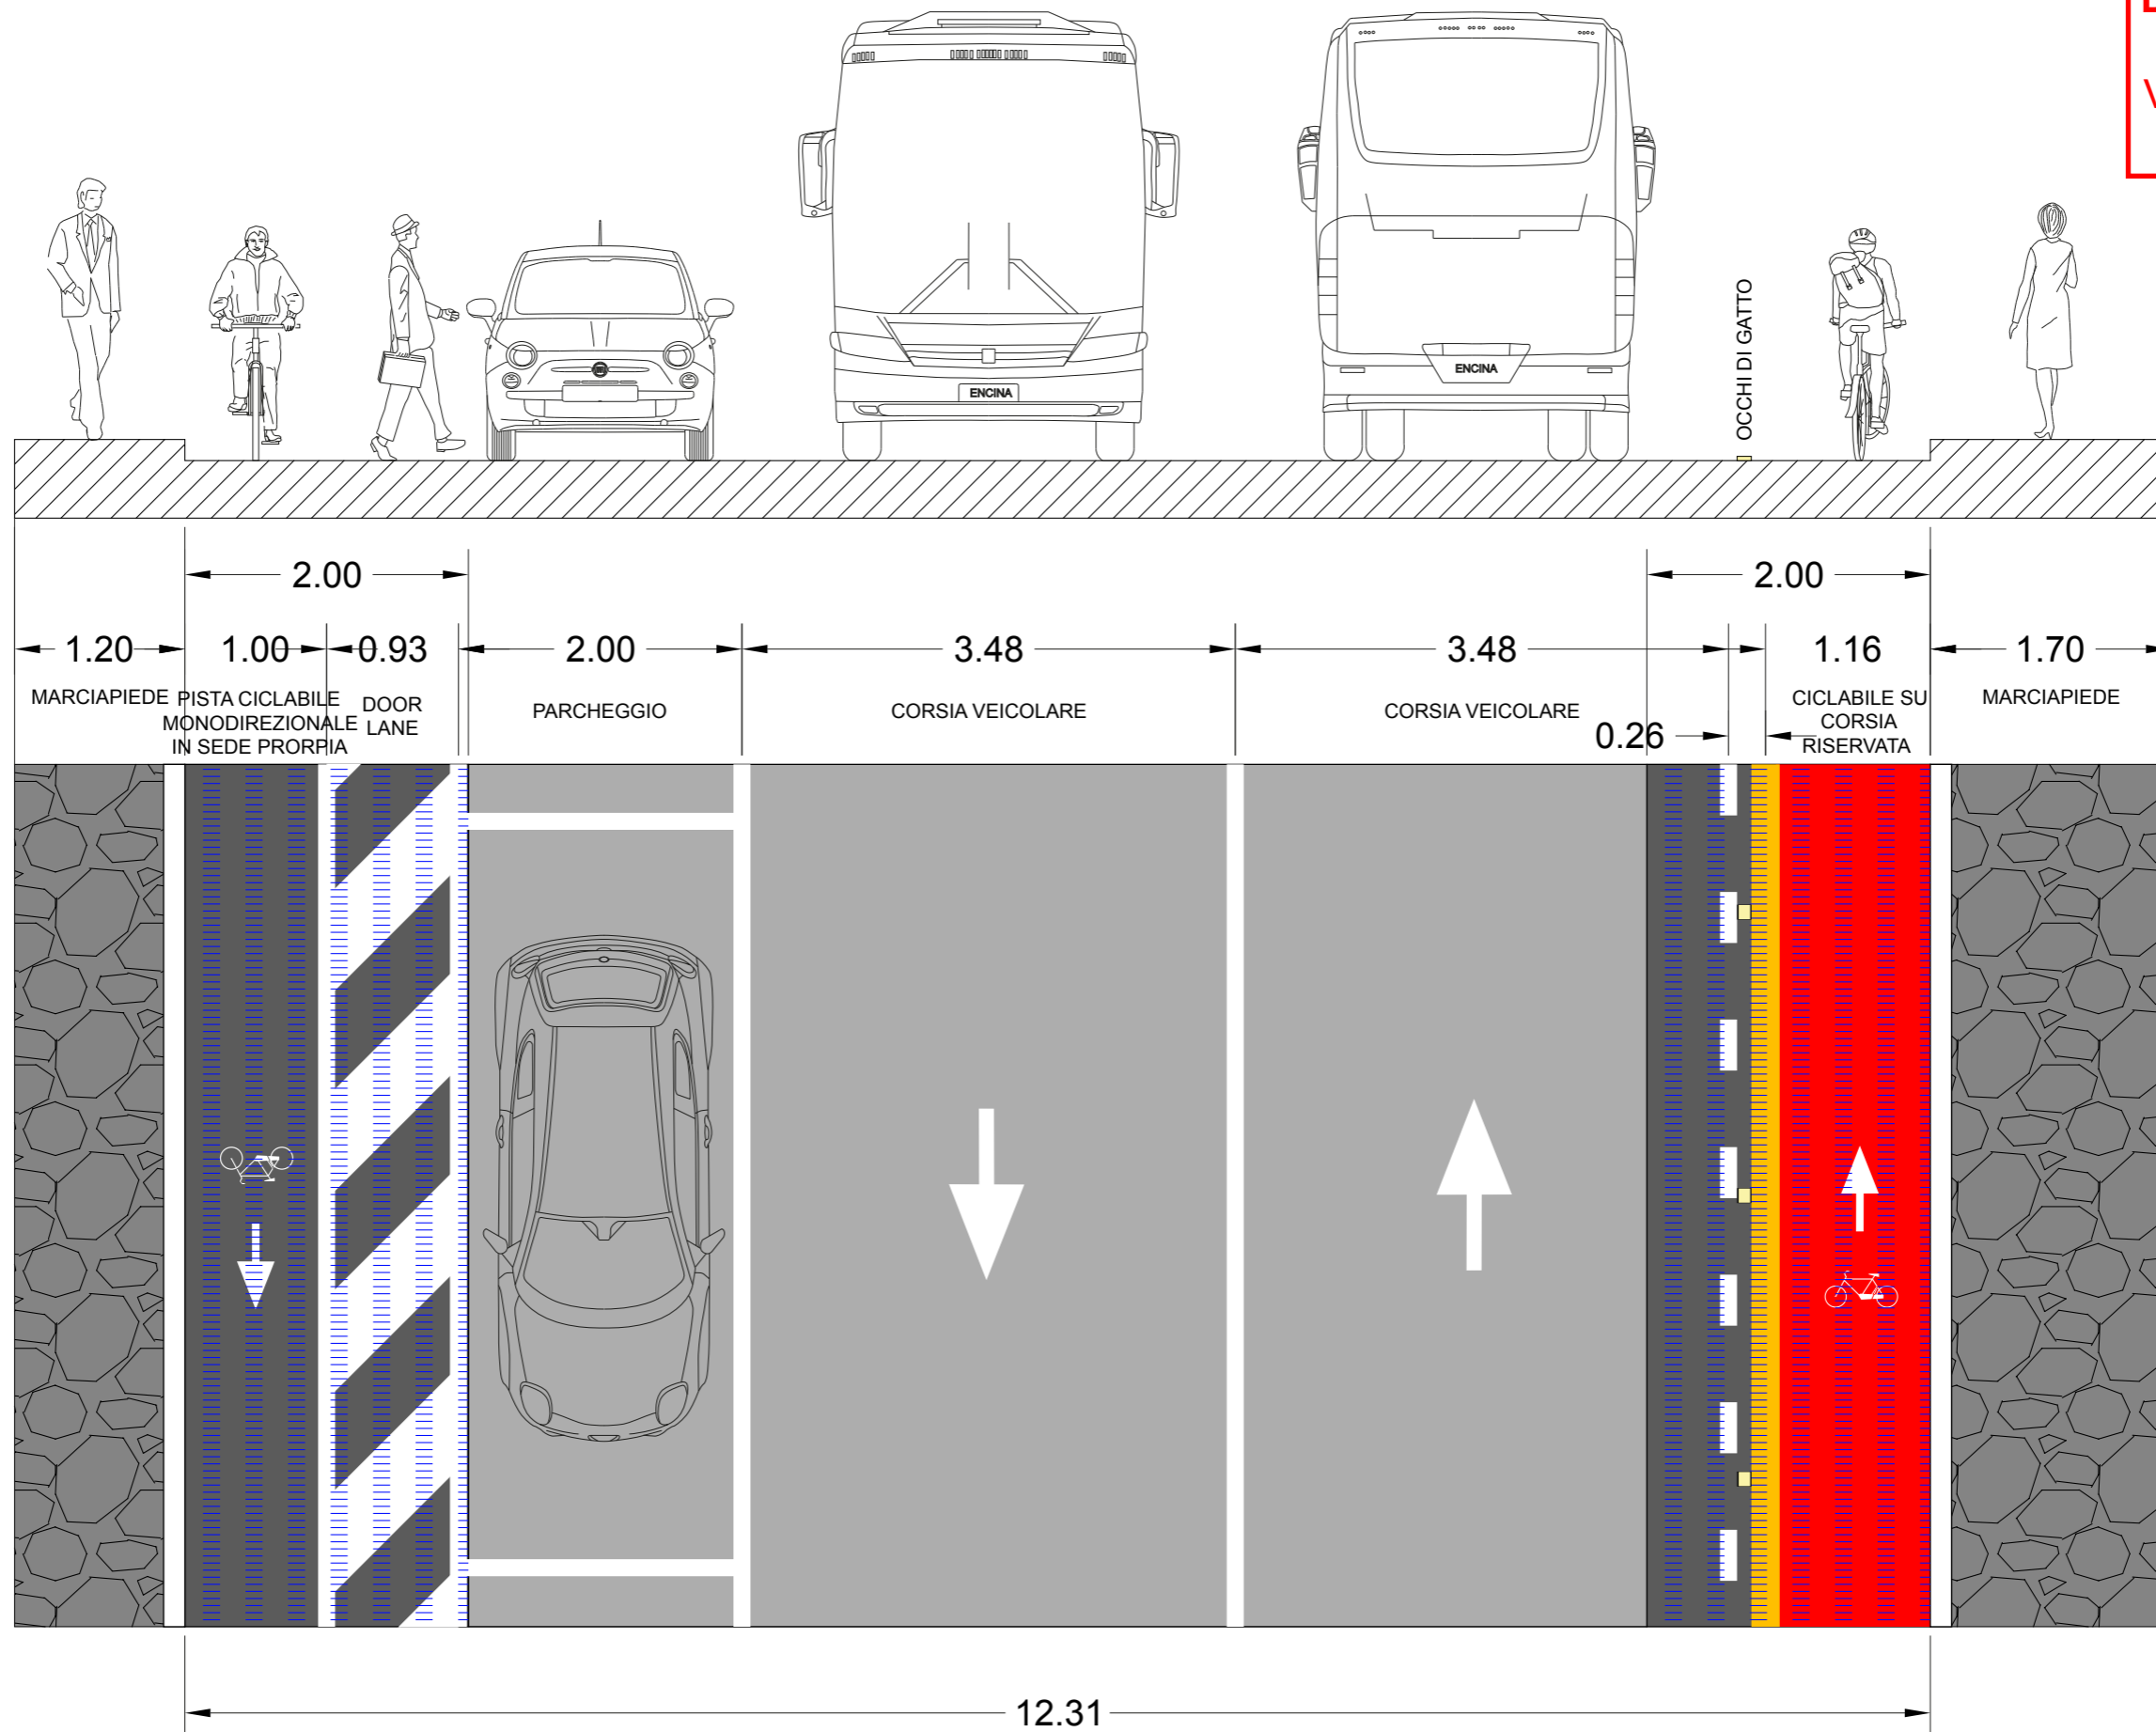

S D2.A

STATO
DI FATTO


Via De Gasperi 3

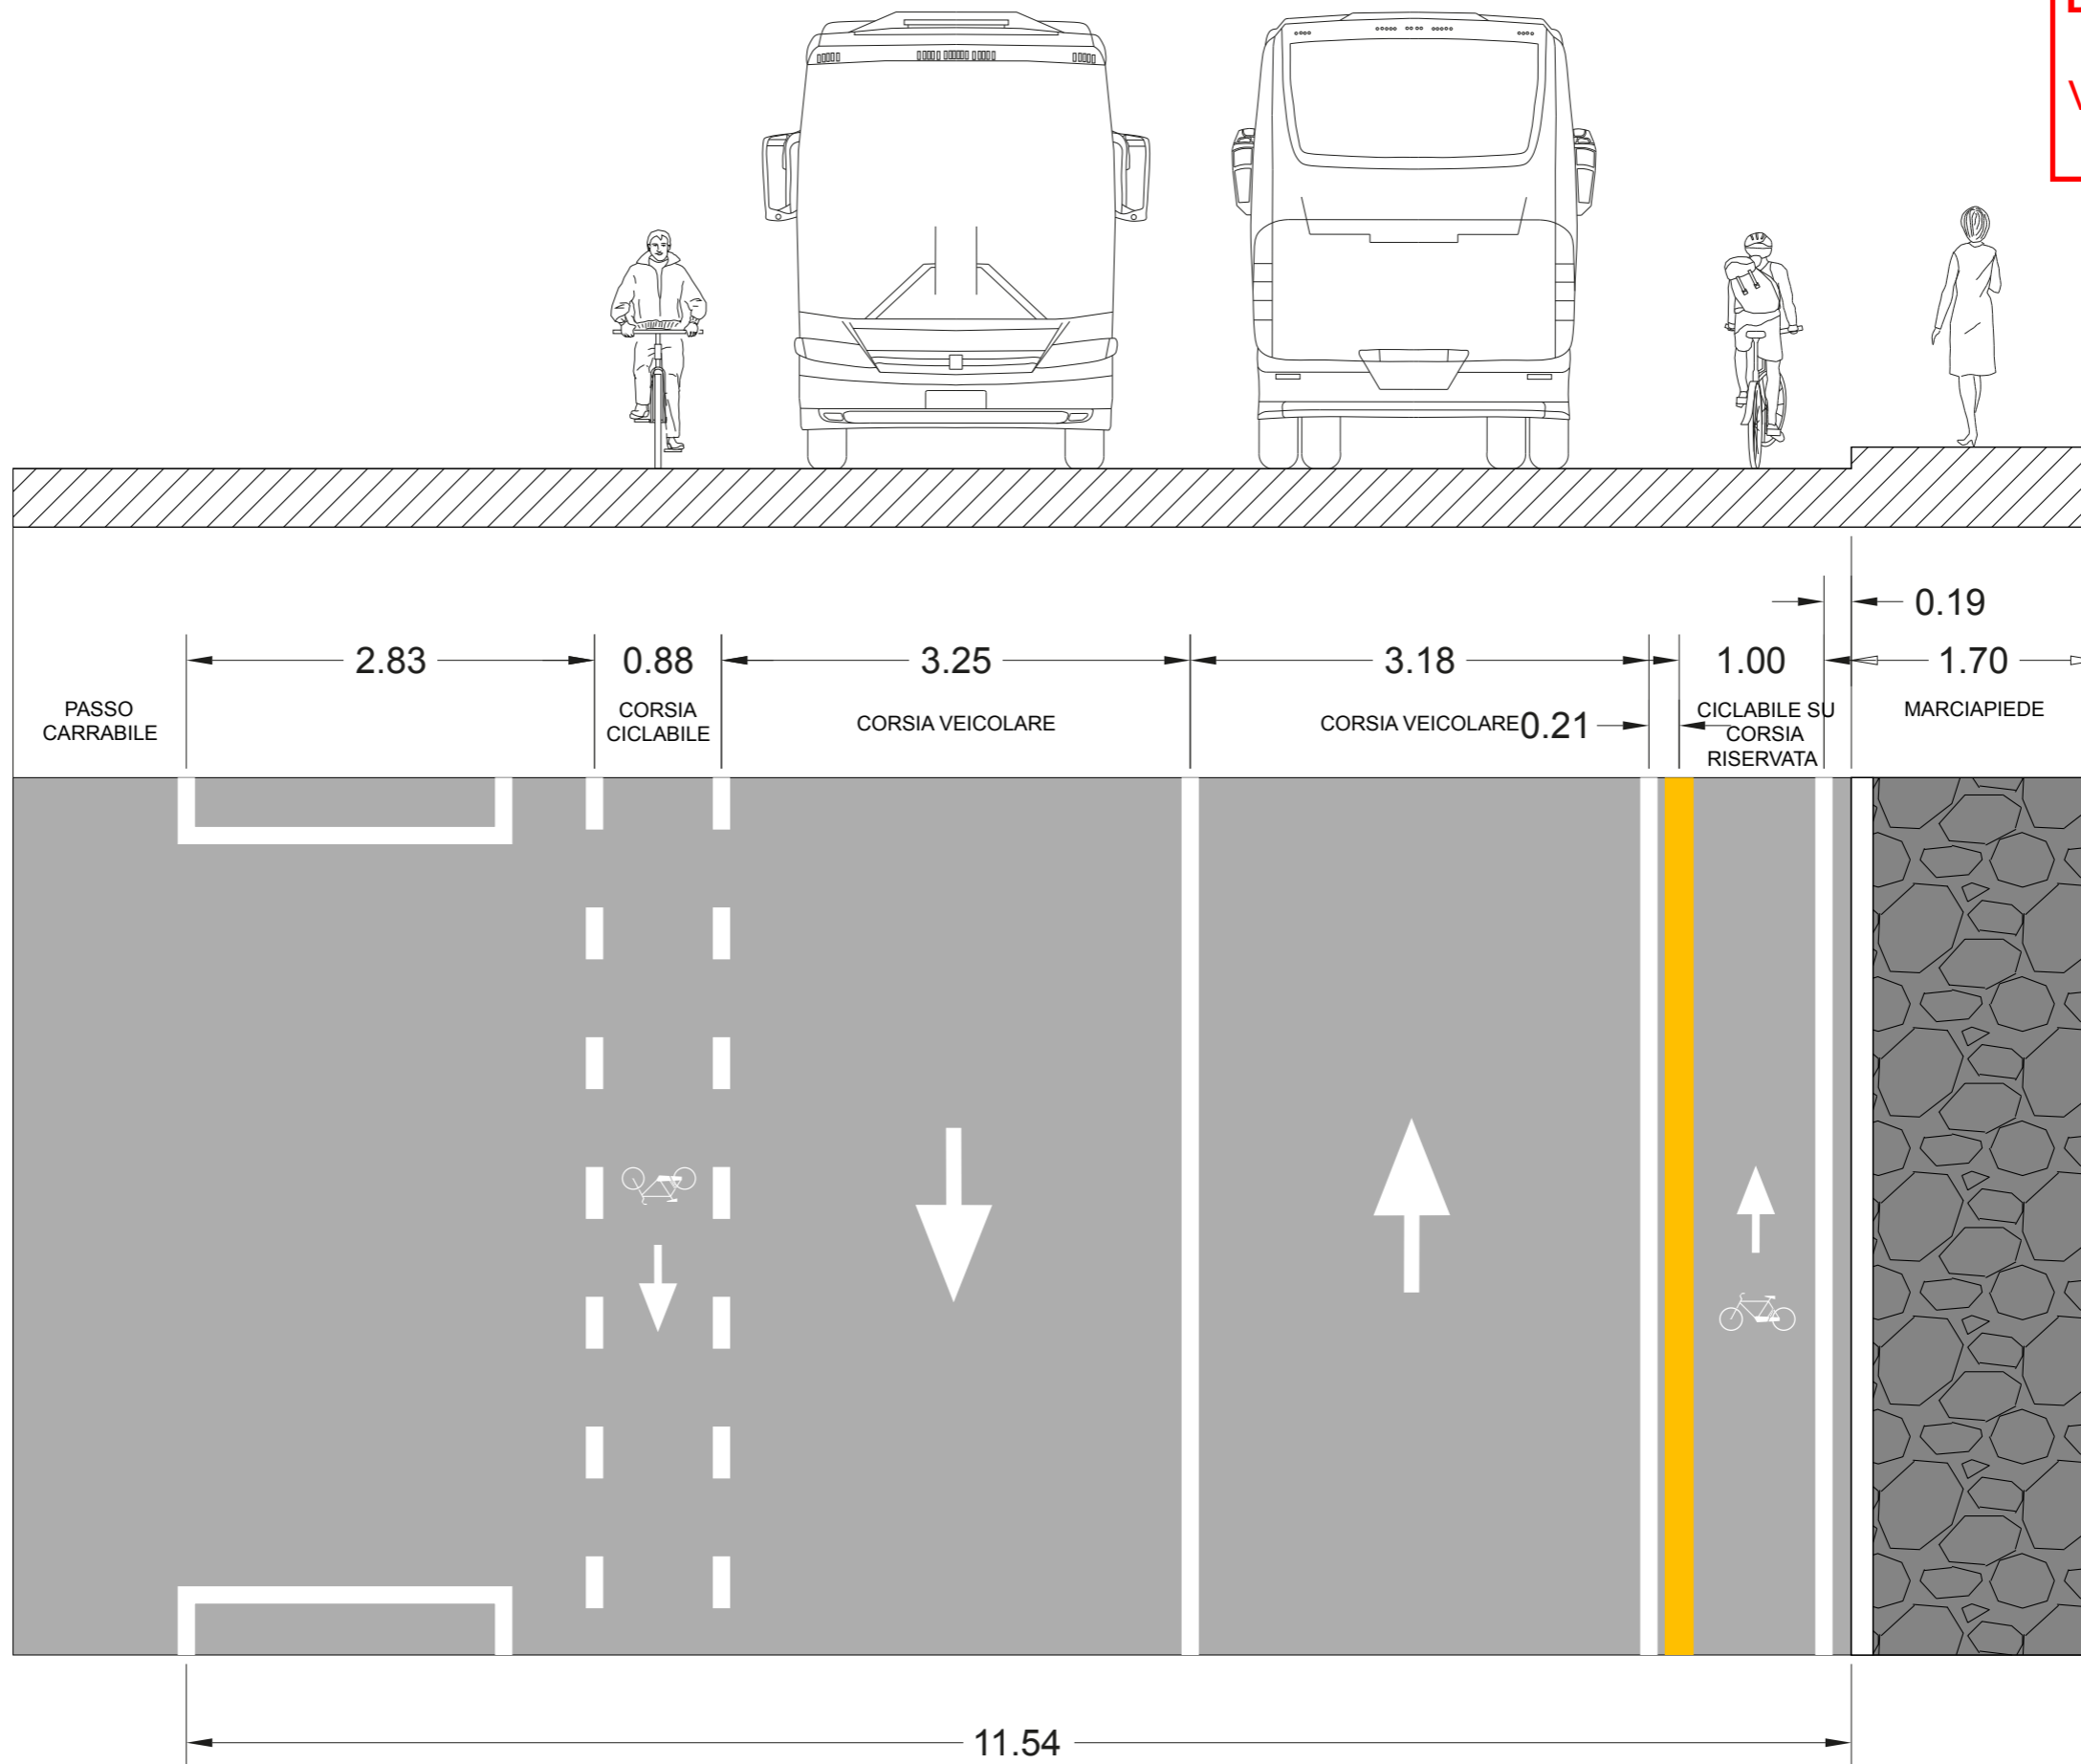

S D2.B

STATO
DI PROGETTO



Via De Gasperi 3

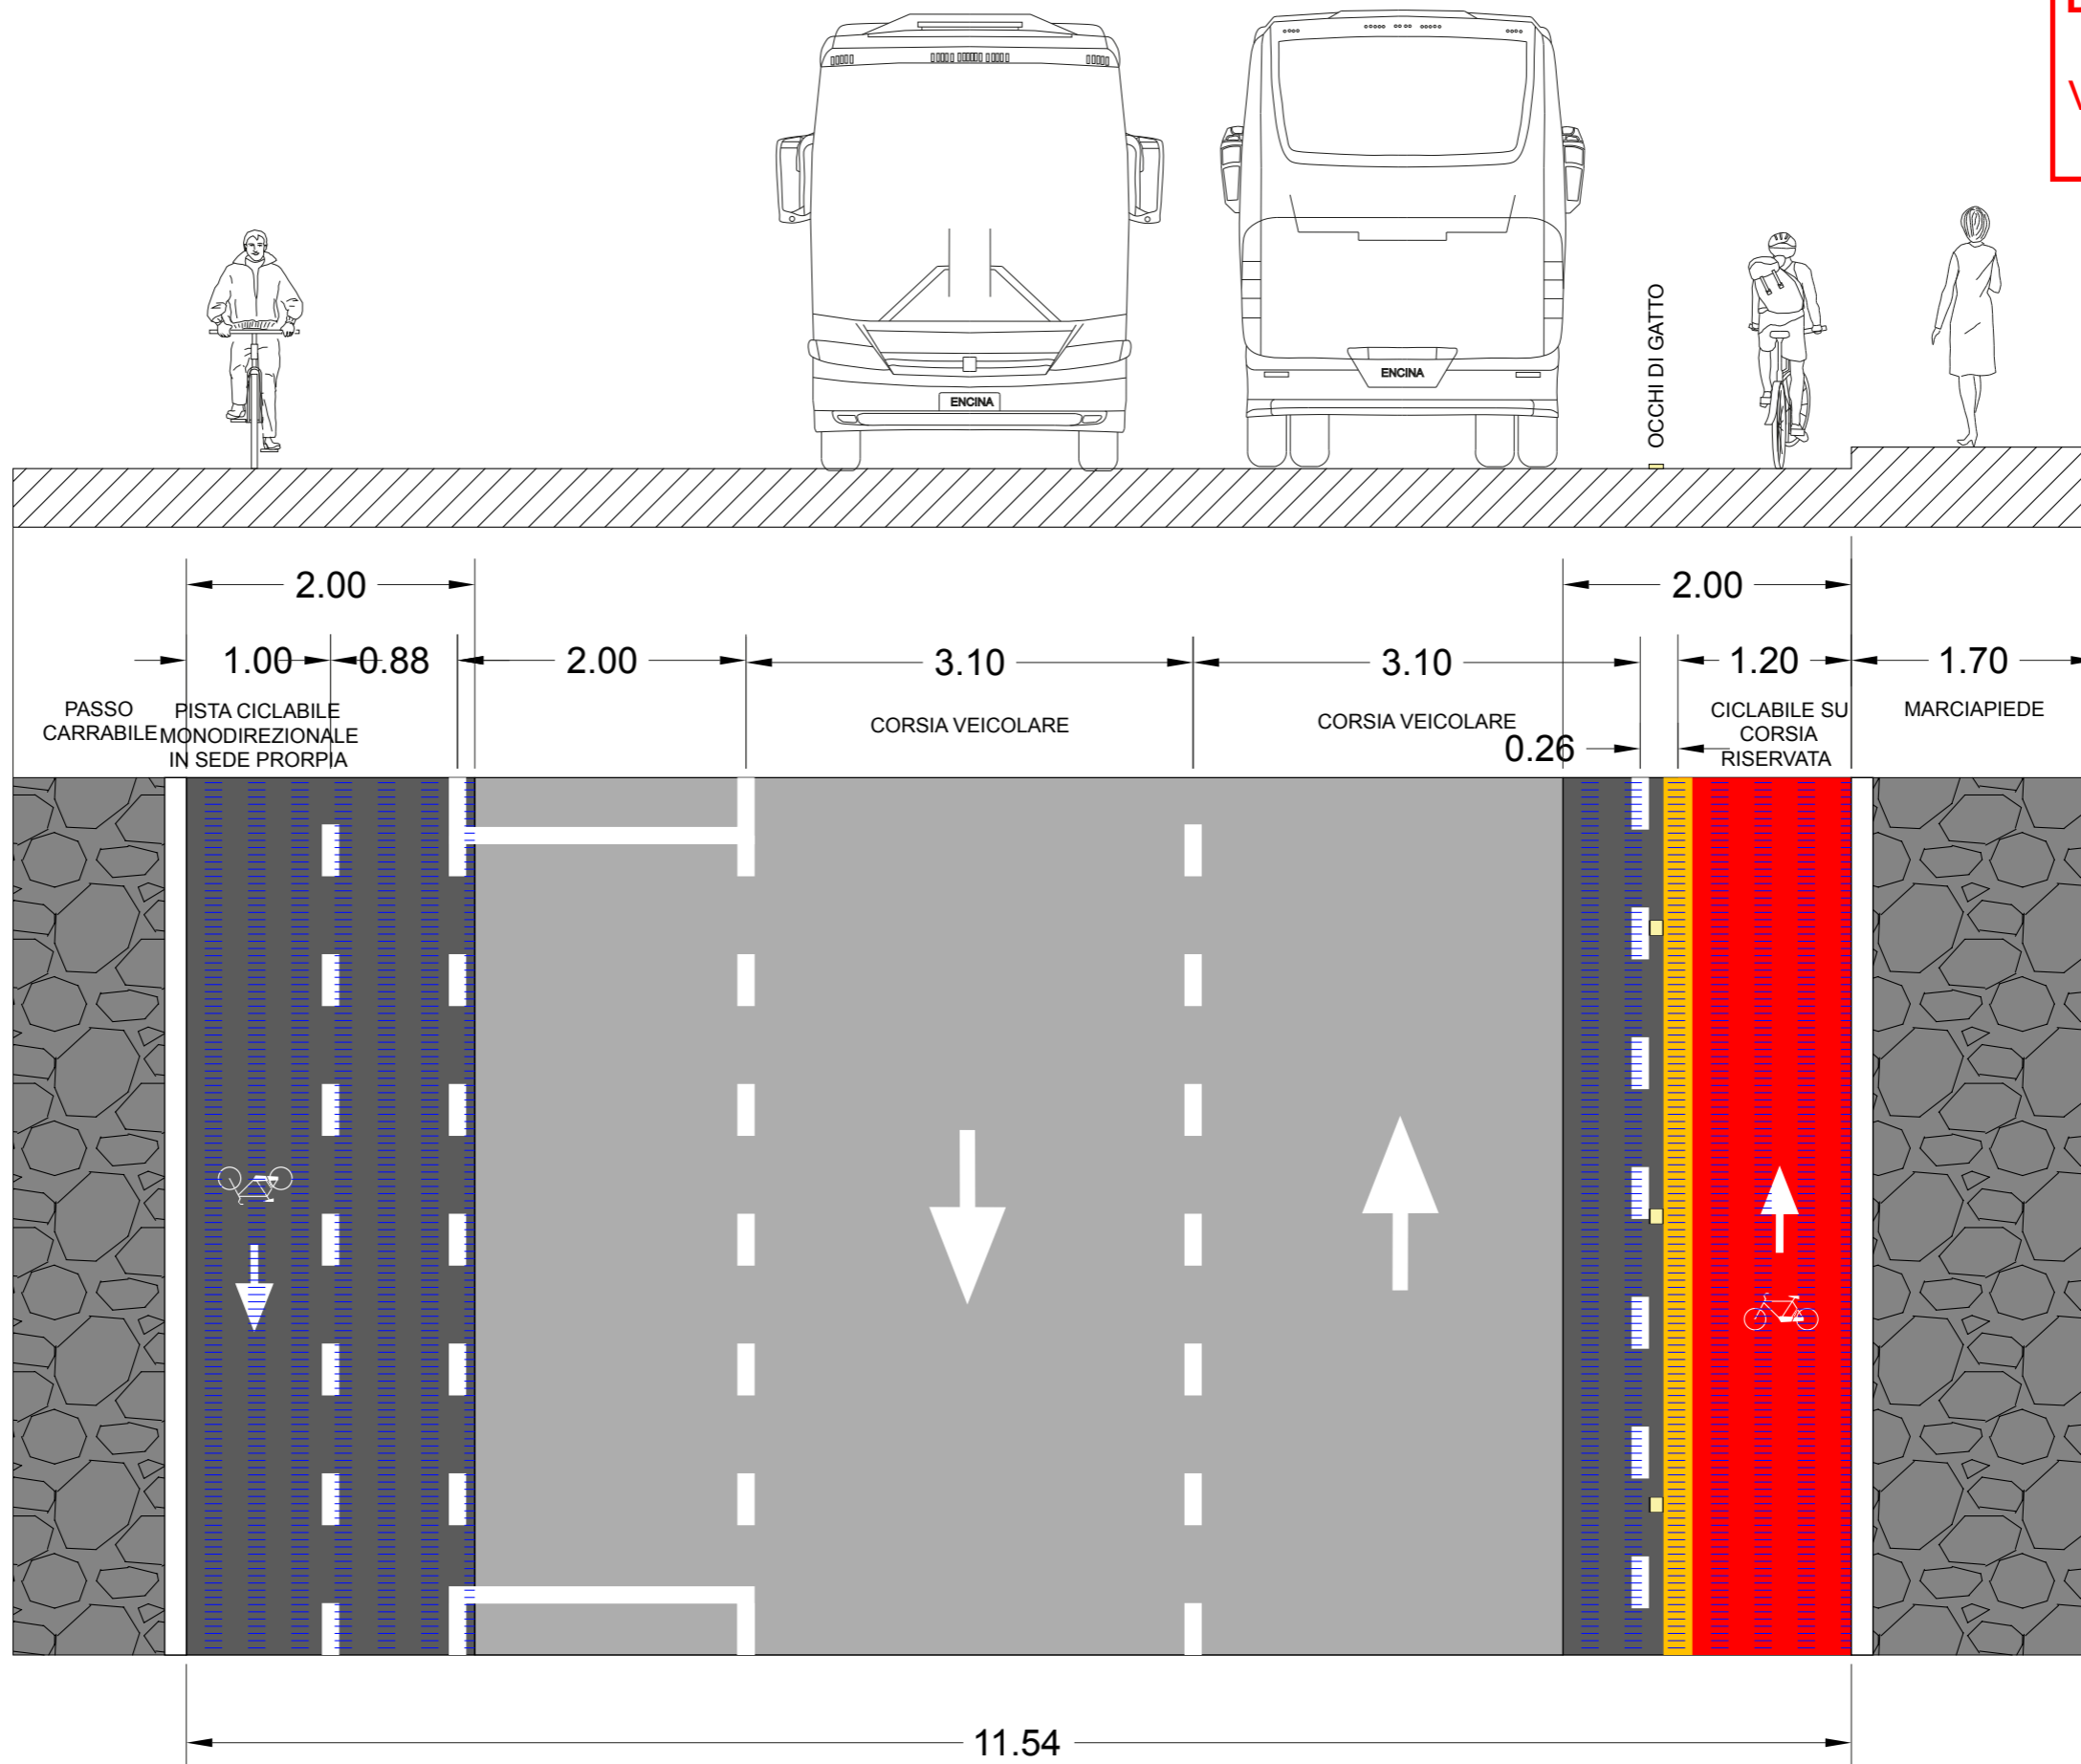

S D3.A

STATO
DI FATTO


Via De Gasperi 3

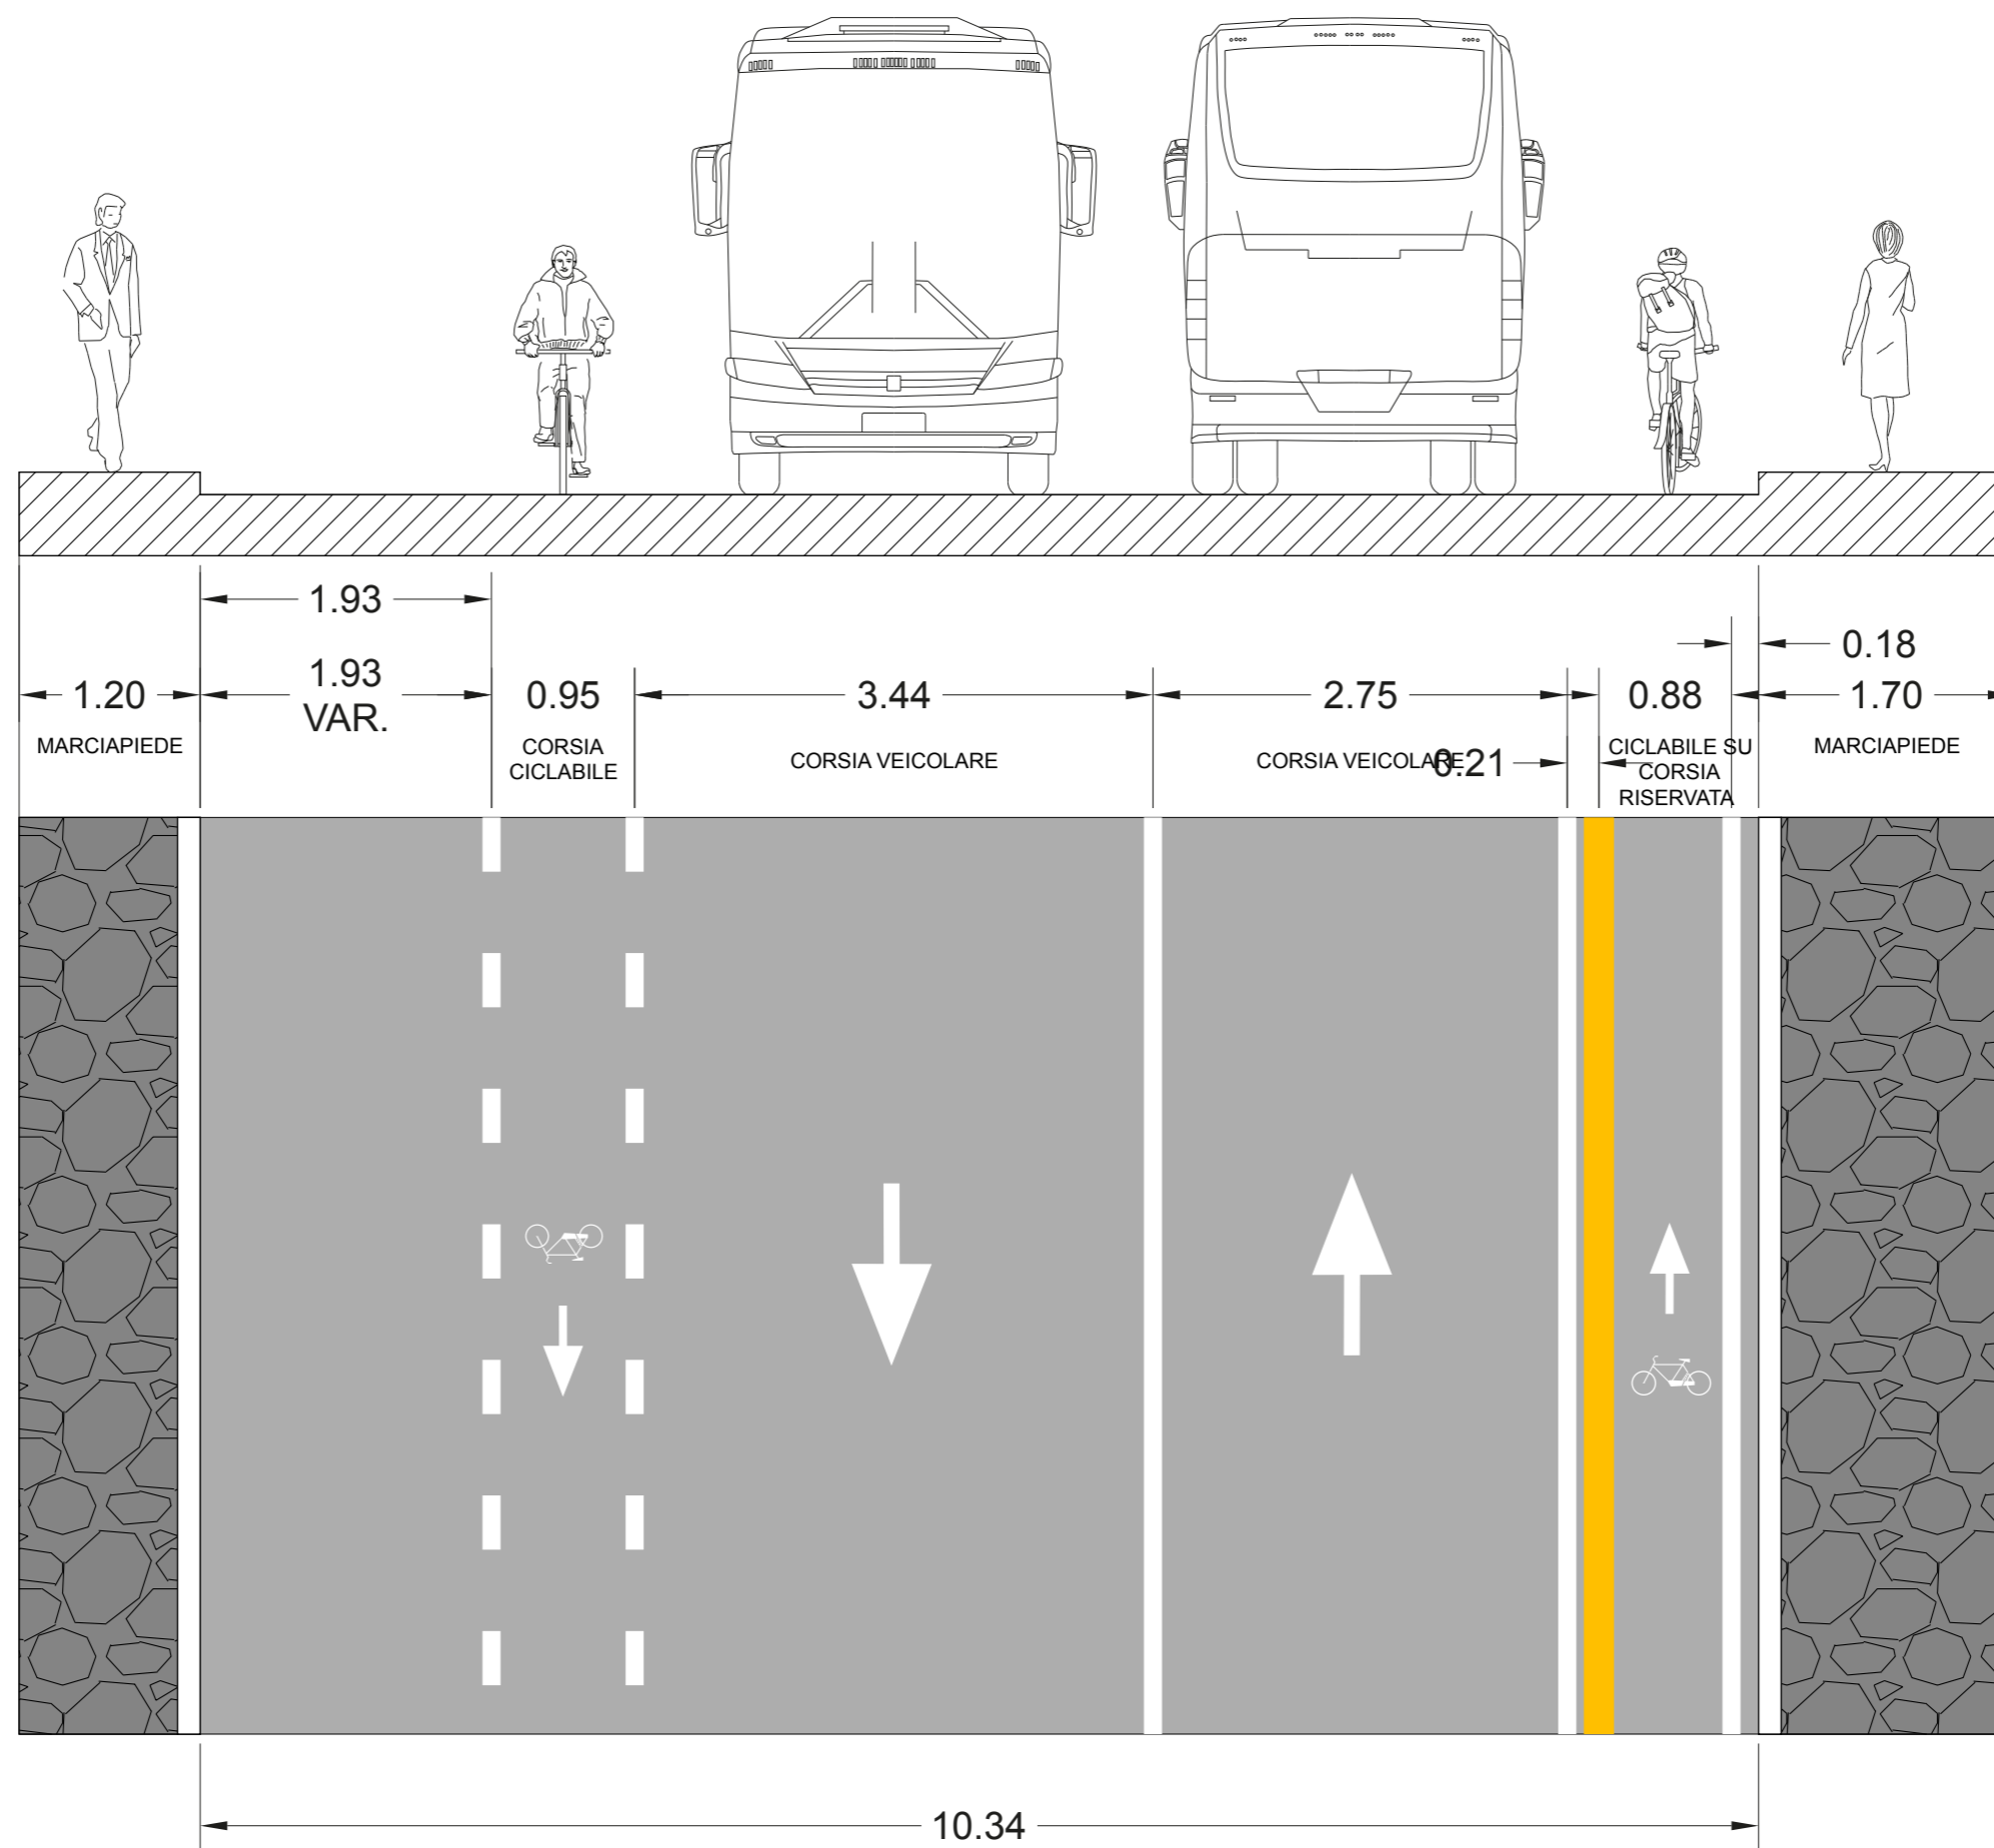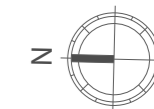

S D3.B

STATO
DI PROGETTO

Via De Gasperi 3

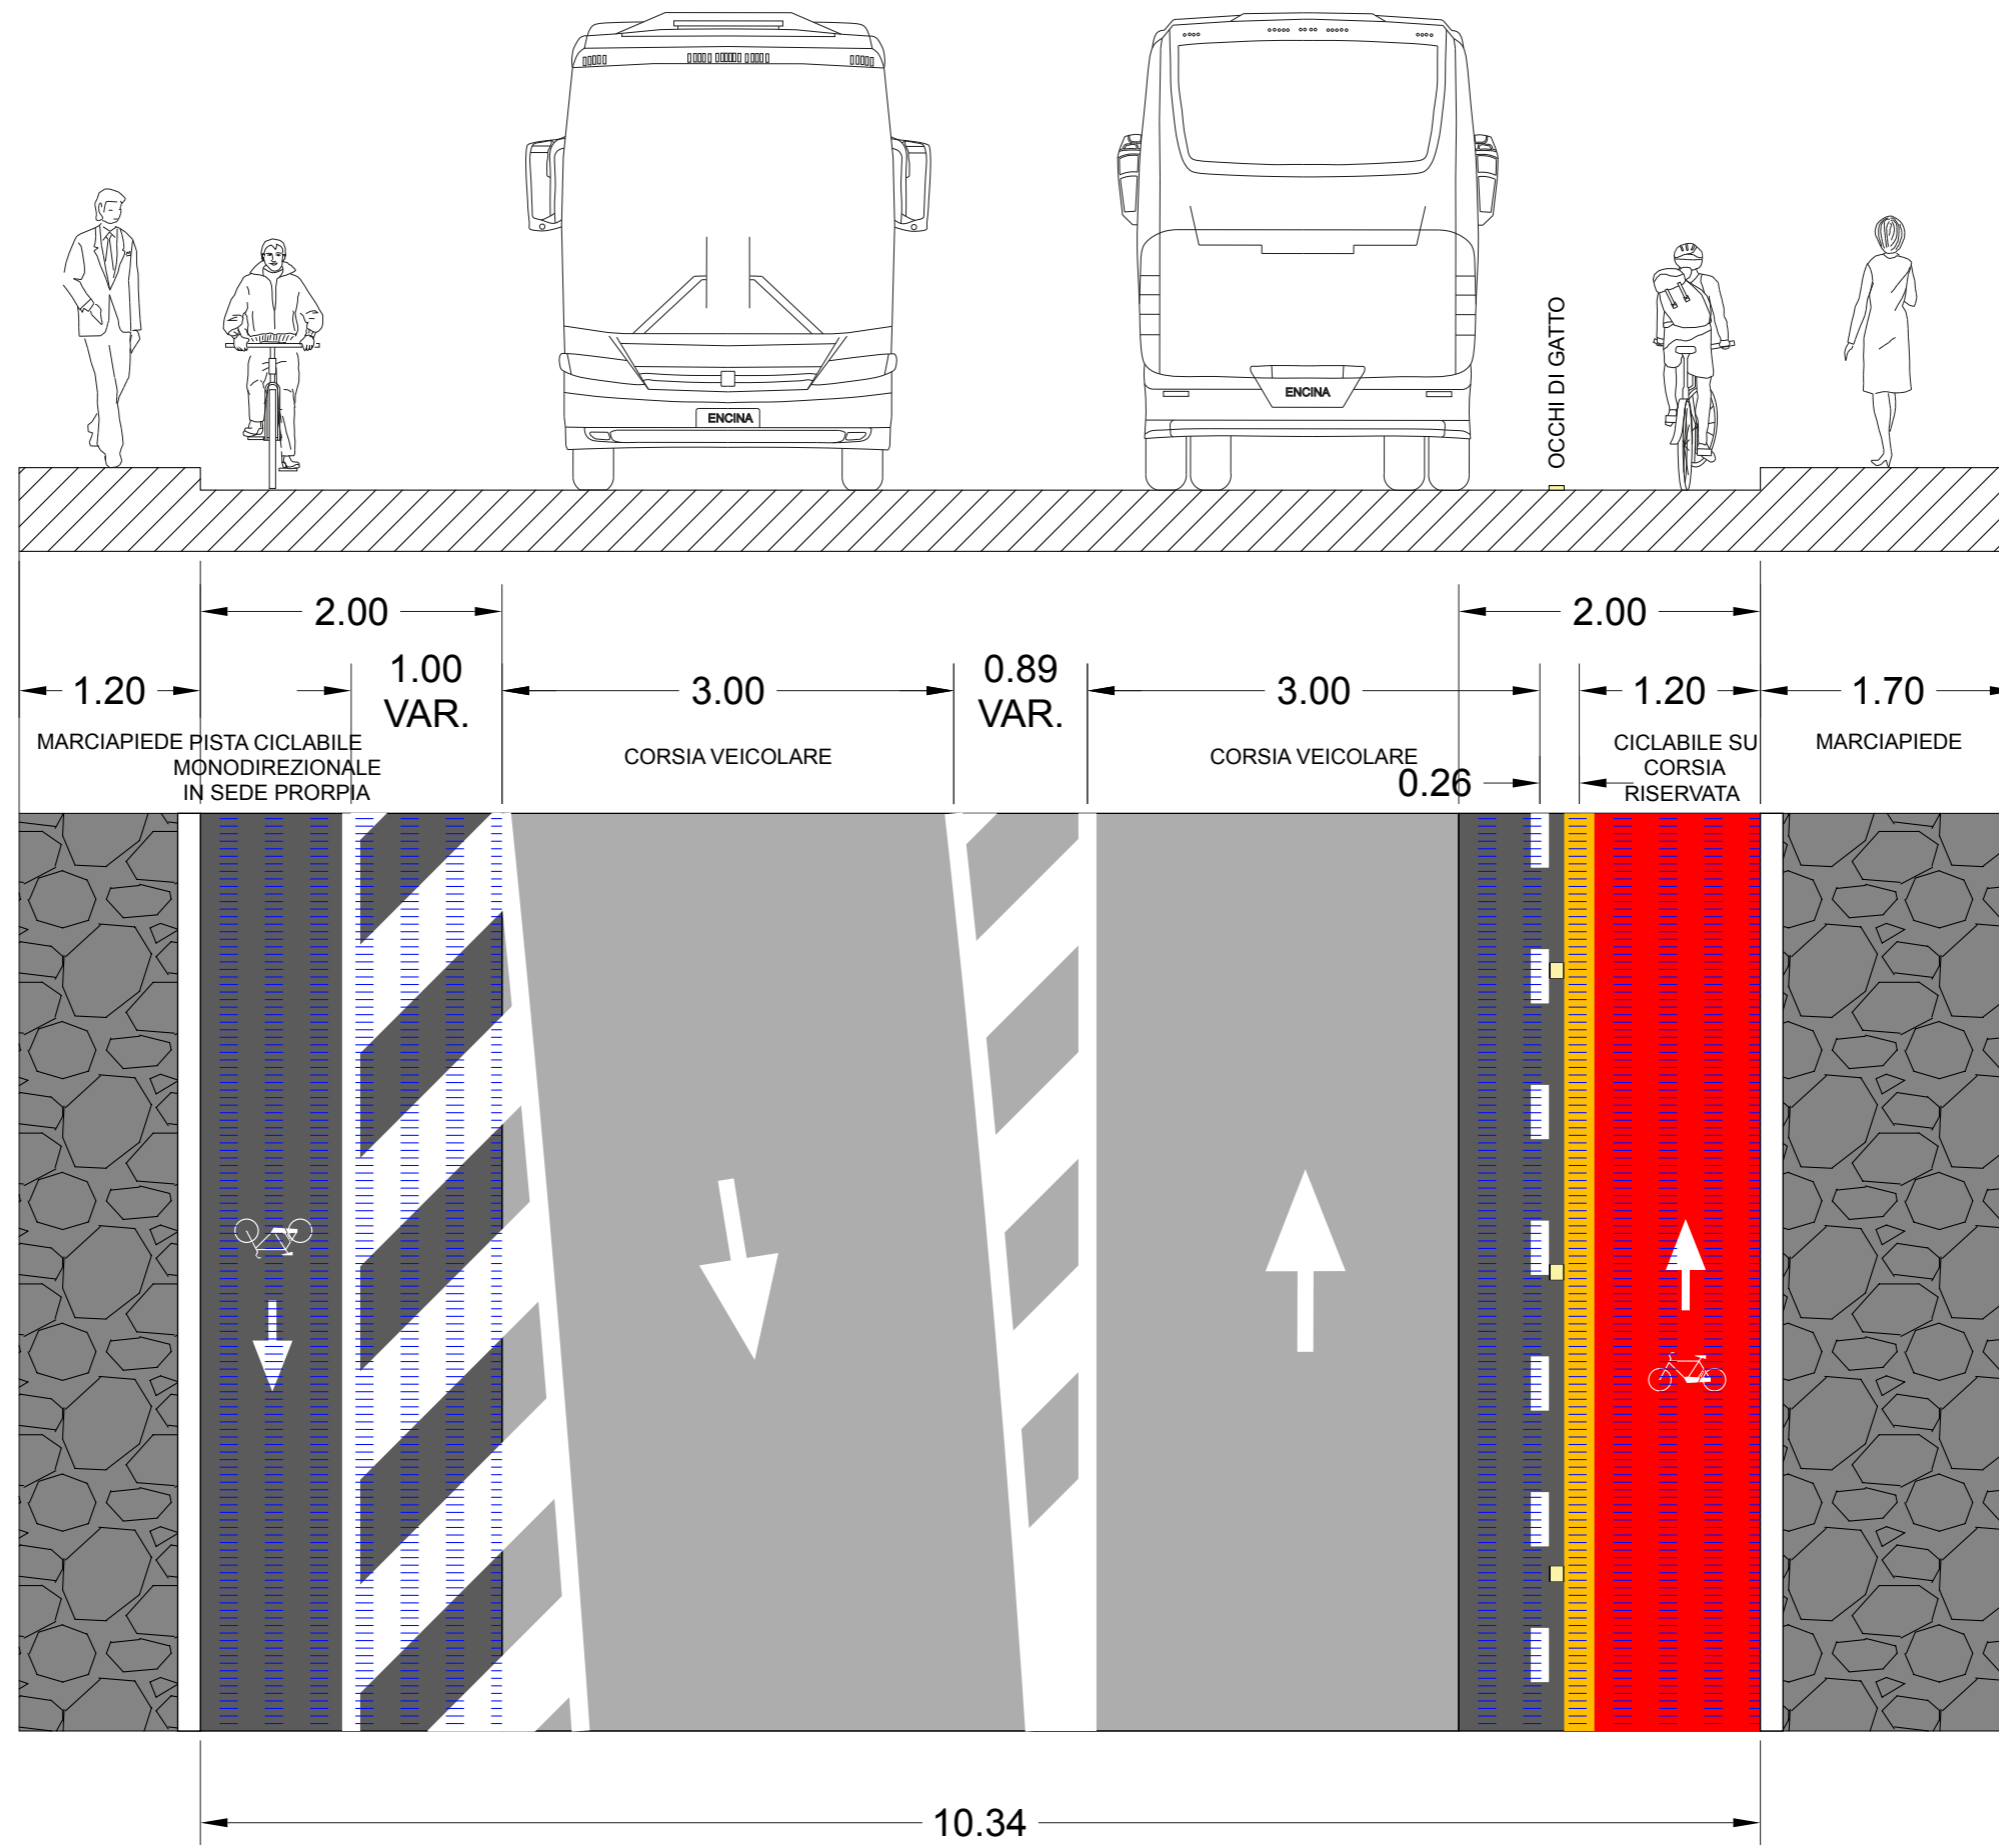


**SEZIONI TRATTO "E":
PONTE SAN FRANCESCO:
da rotatoria San Michele Arcangelo
a circonvallazione Ragusa**

SE1.A

STATO
DI FATTO



Ponte S.
Francesco

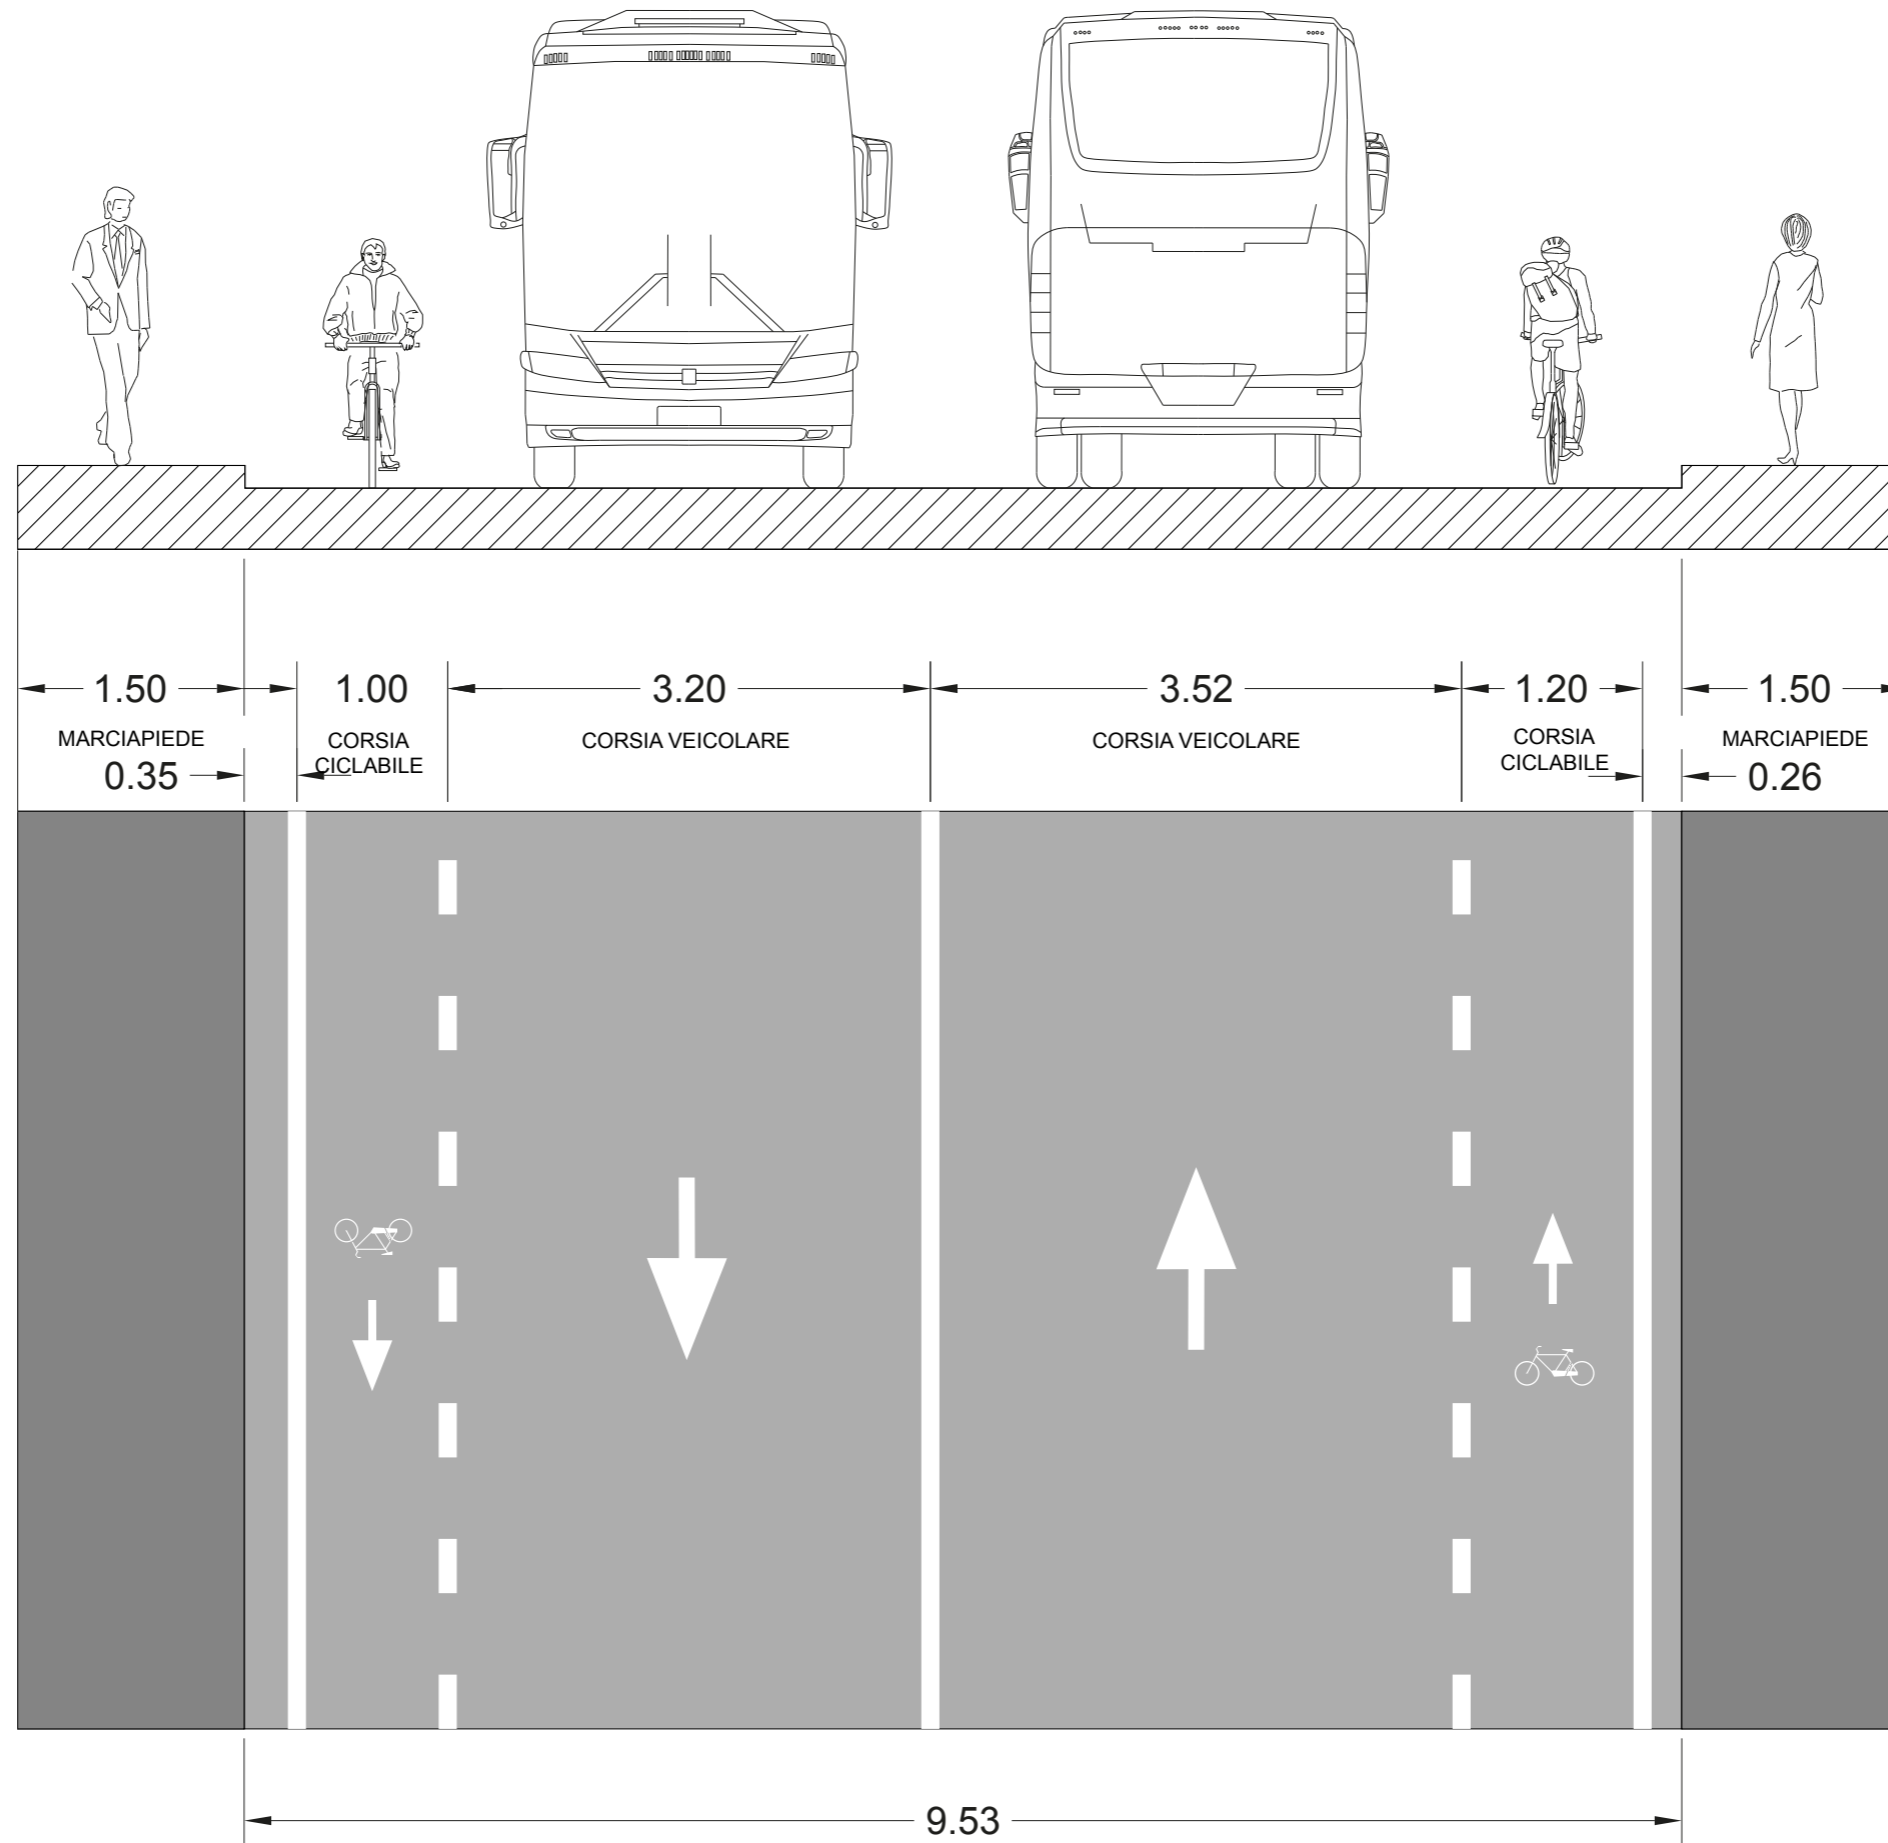

SE1.B

STATO
DI PROGETTO


Ponte S.
Francesco

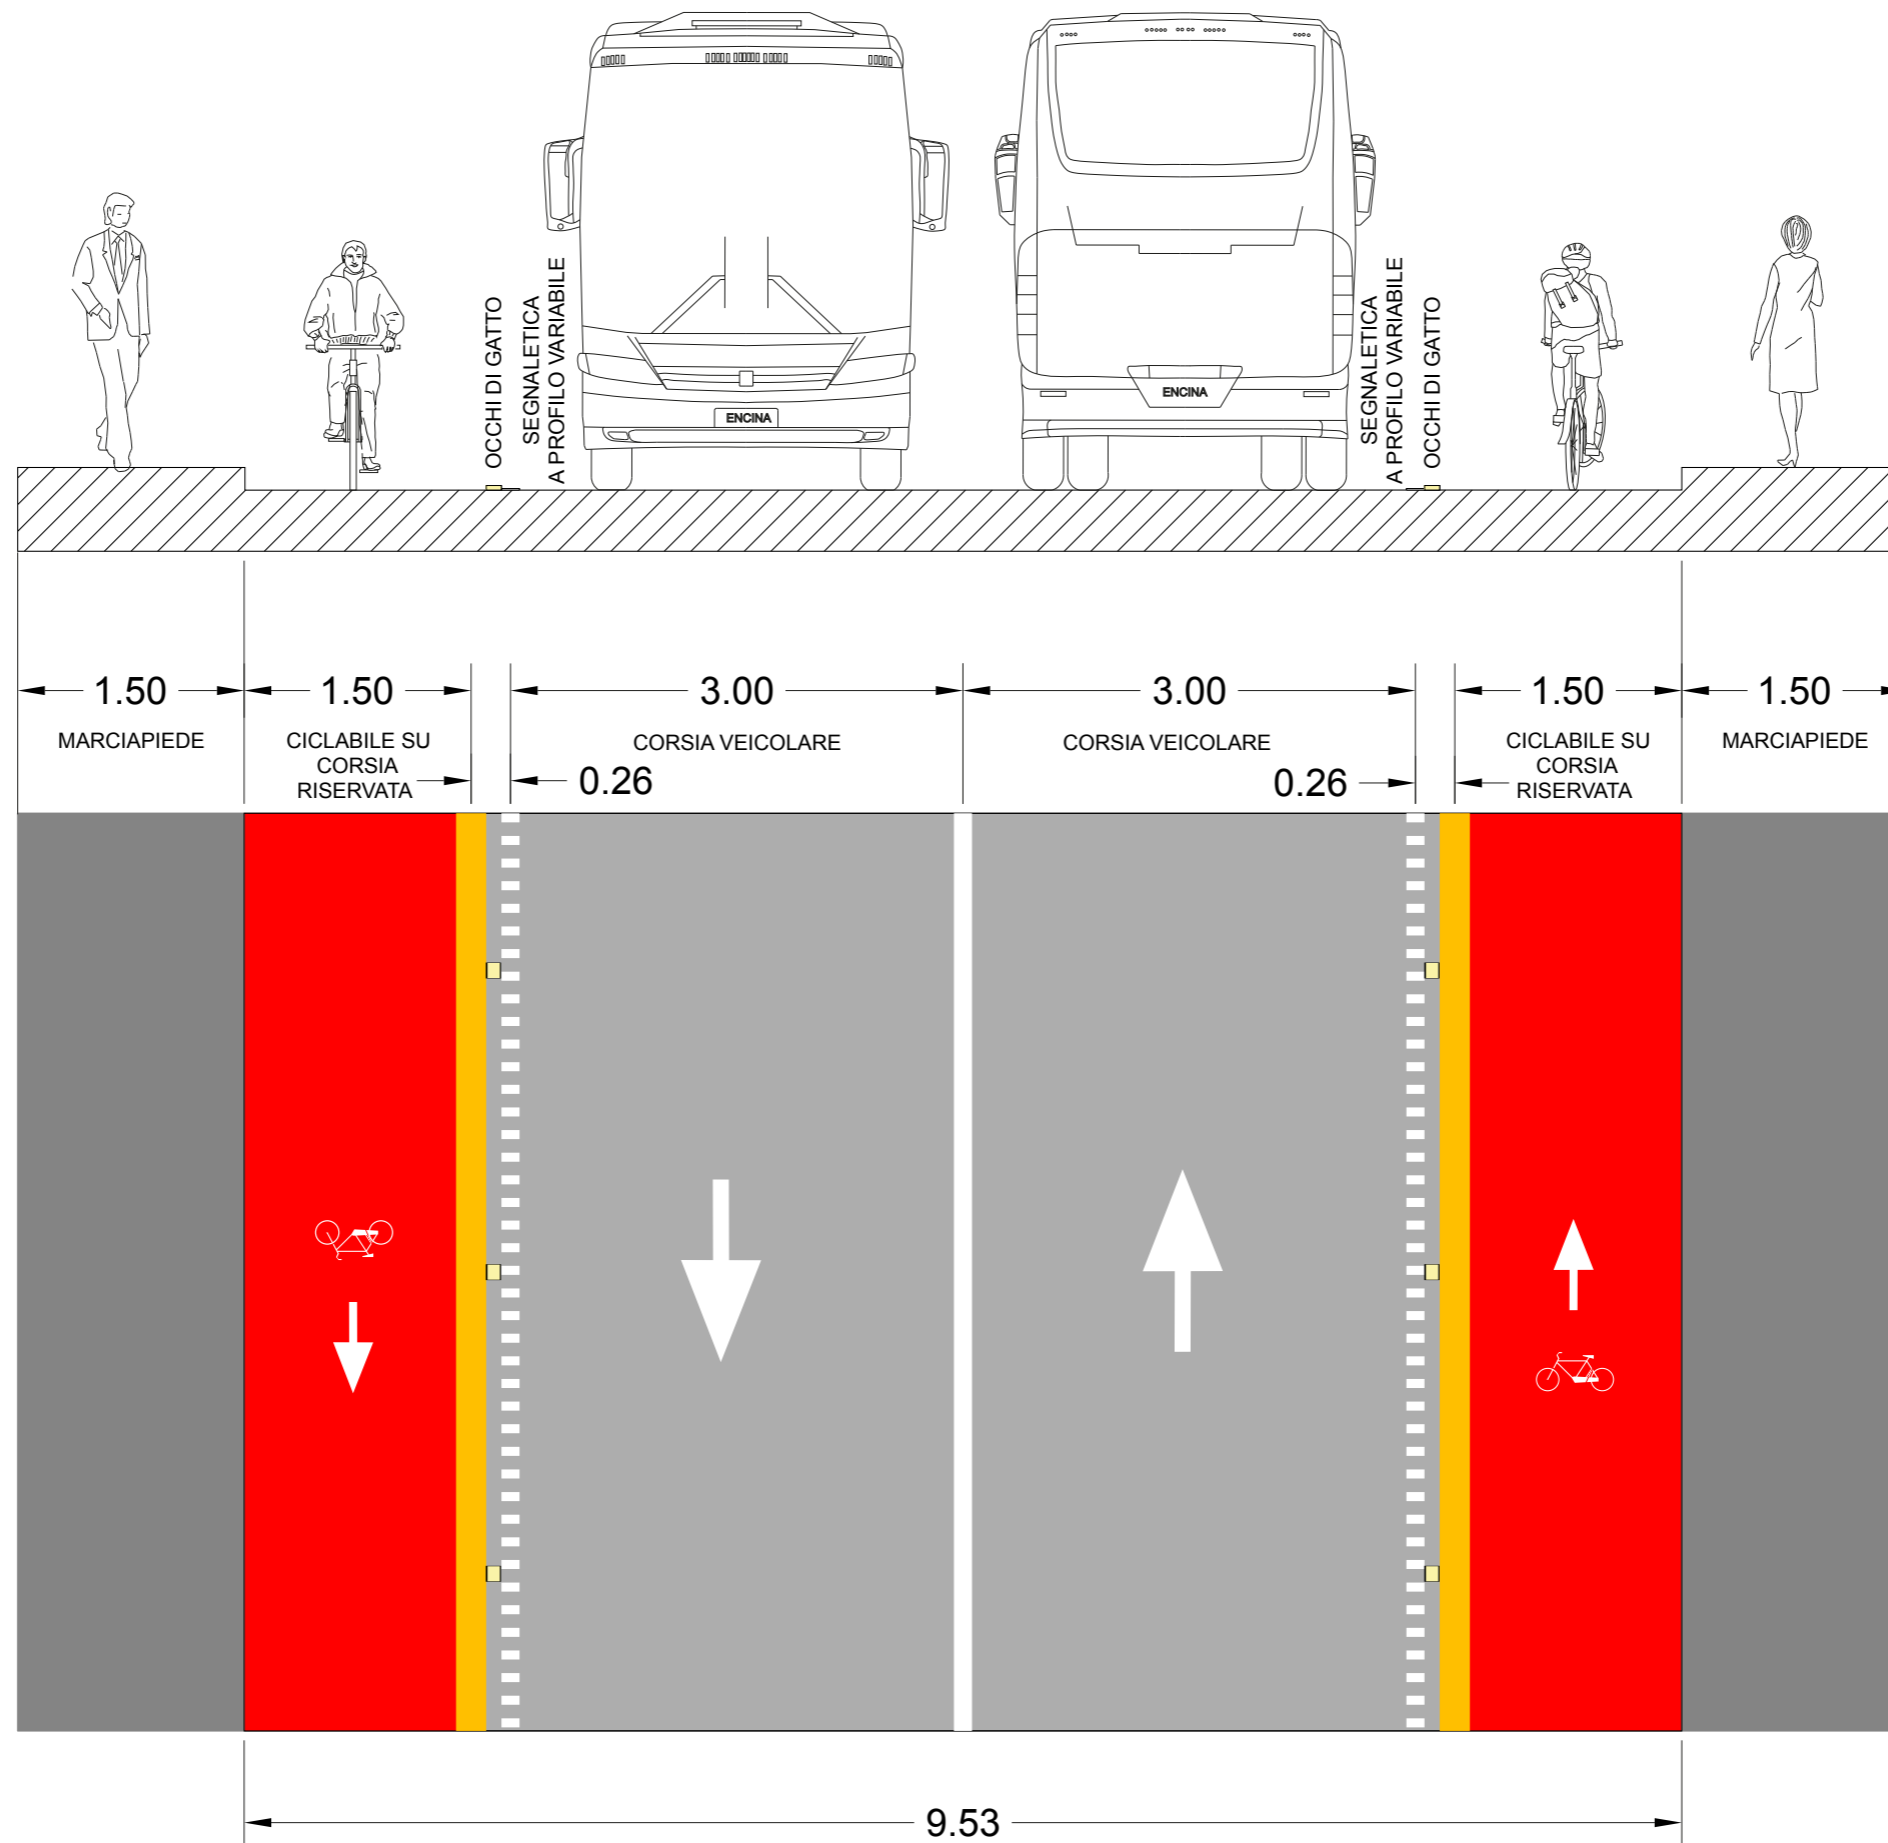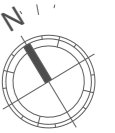

S E2.A

STATO
DI FATTO


Ponte S.
Francesco

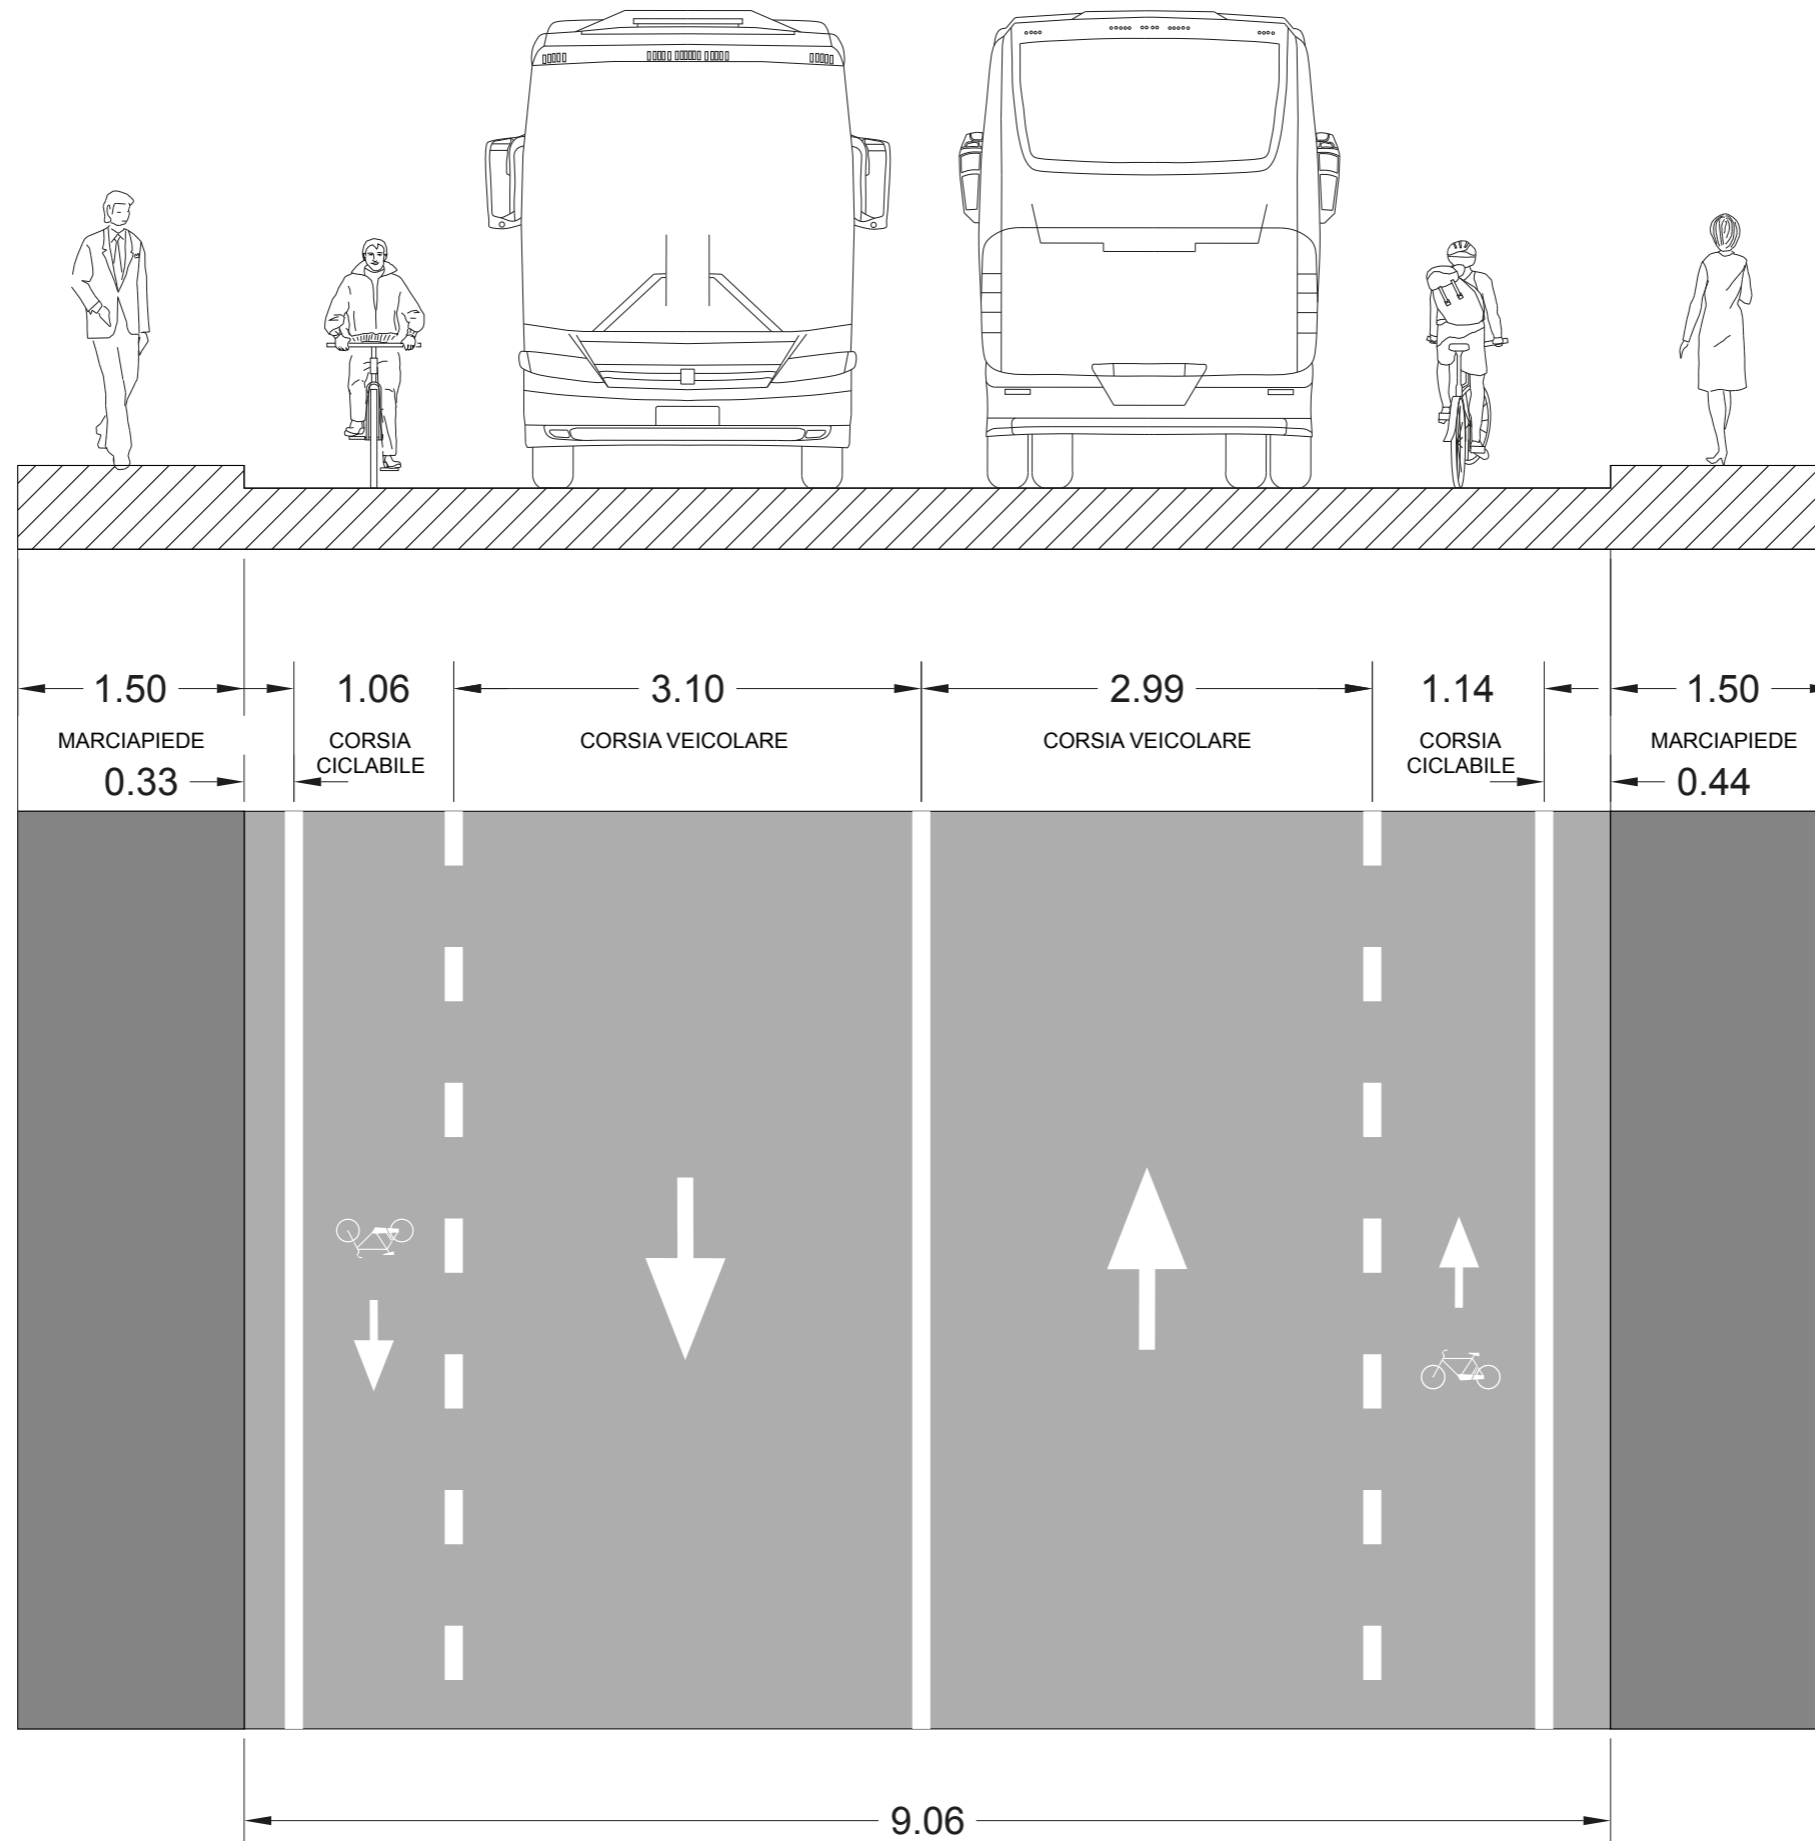

S E2.B

STATO
DI PROGETTO


Ponte S.
Francesco

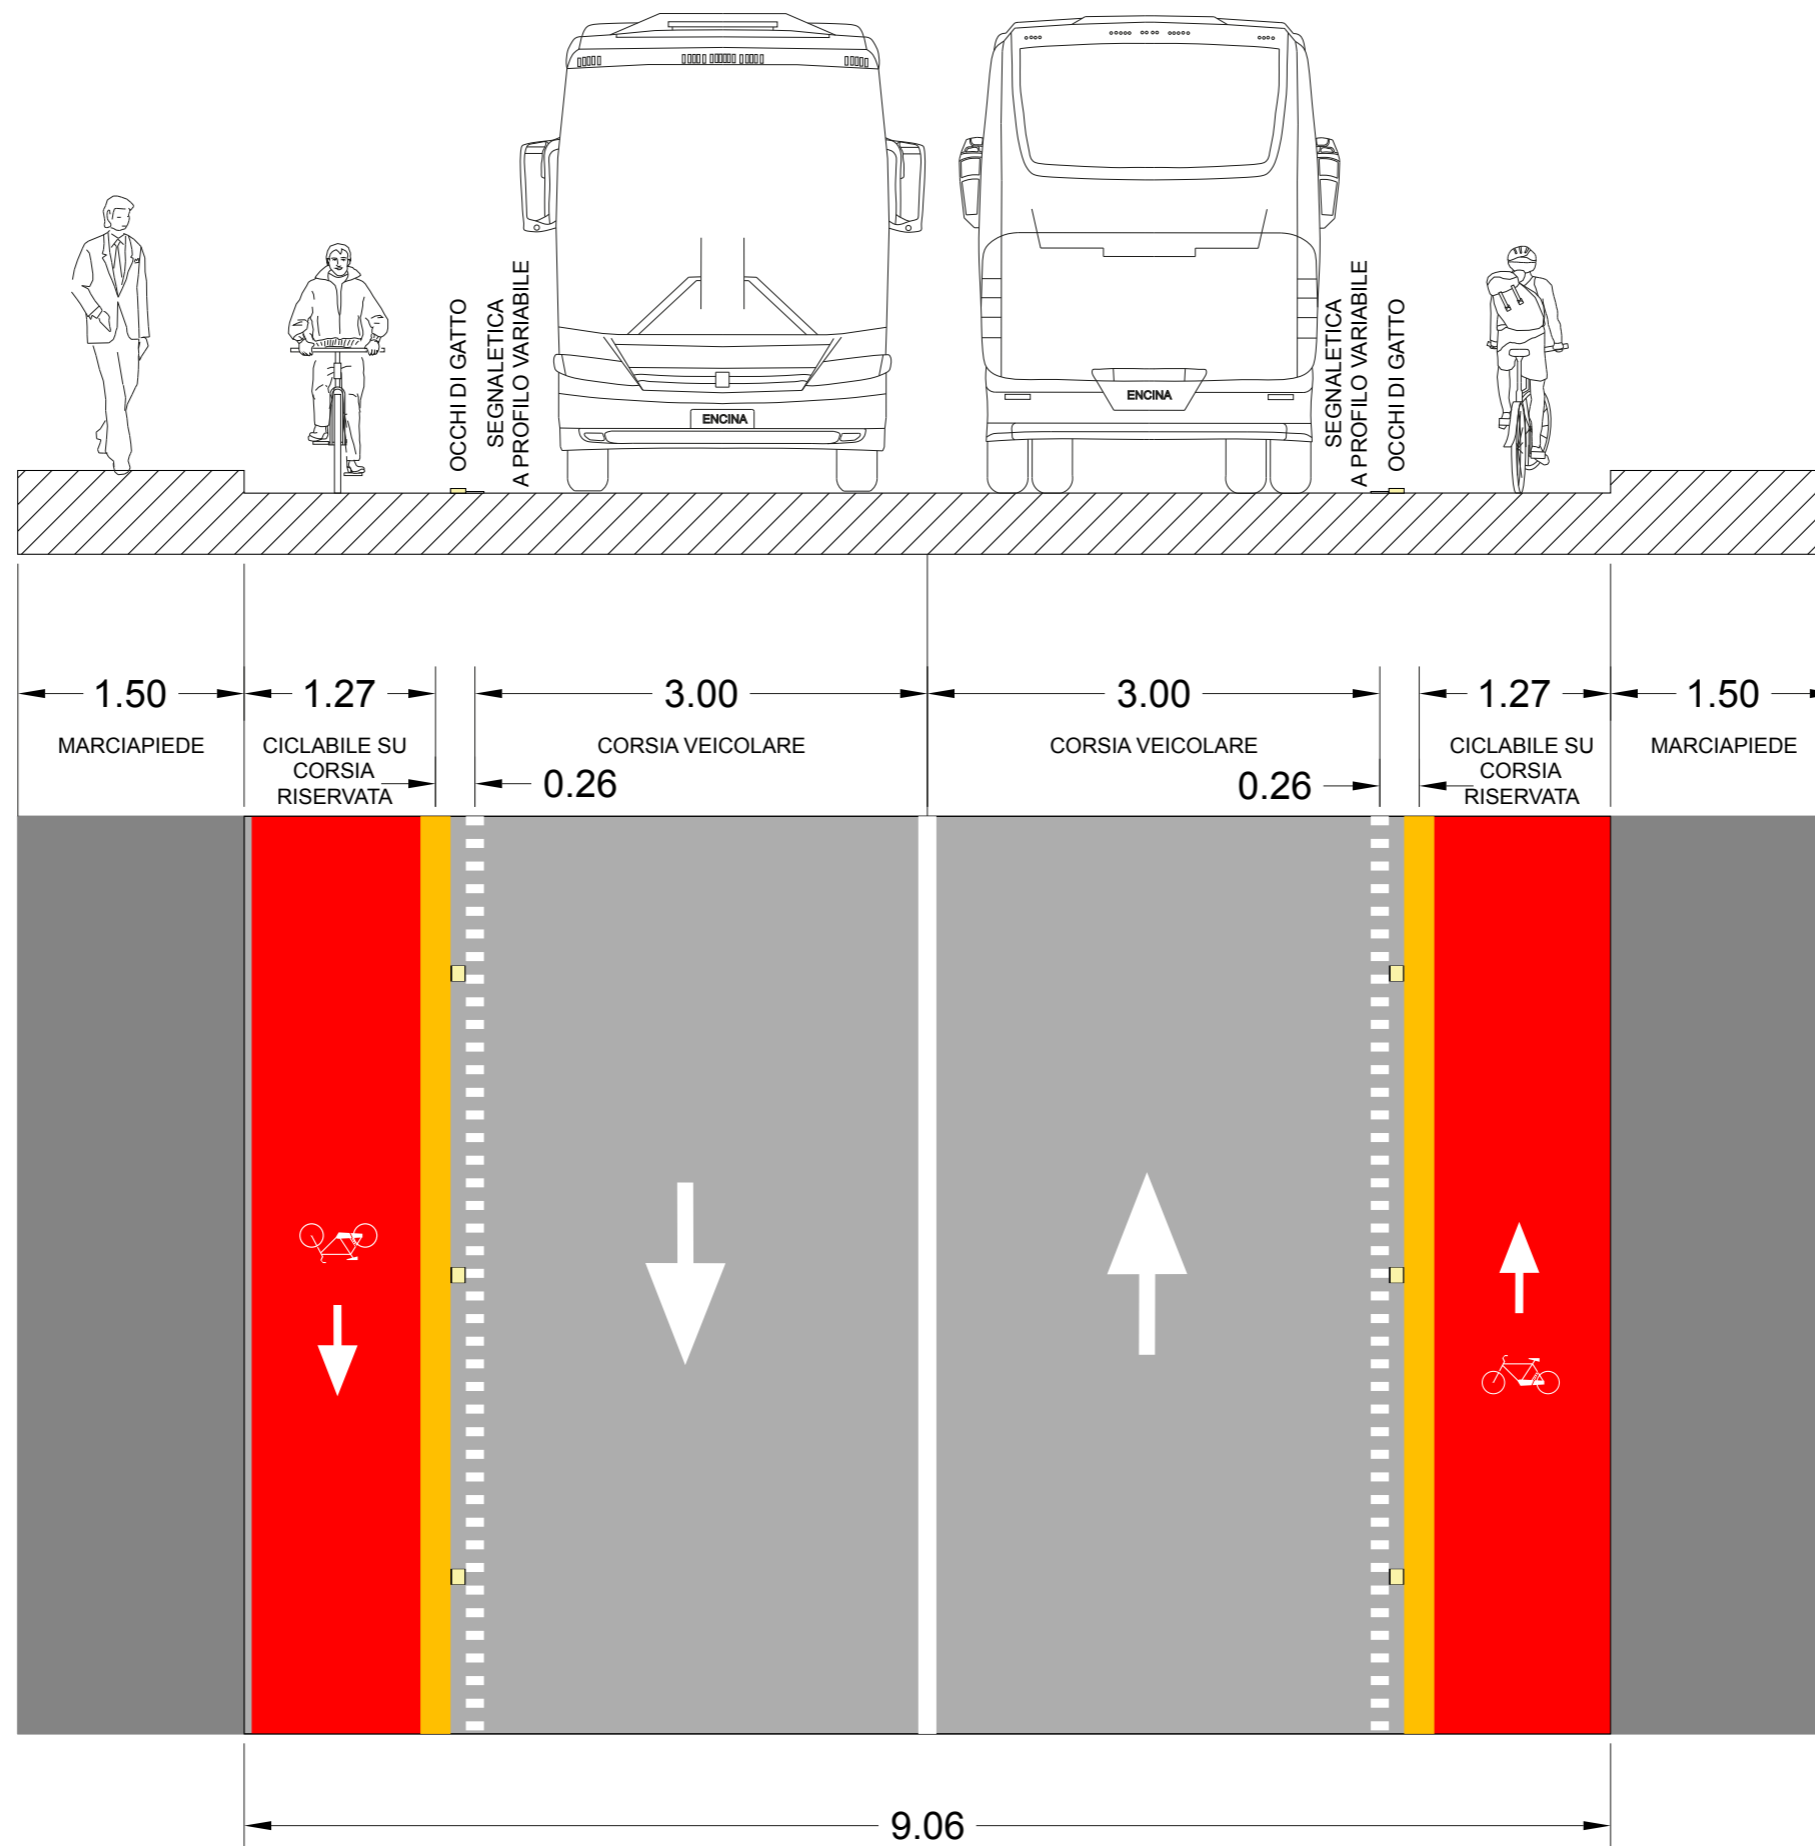

S E3.A

STATO
DI FATTO



Ponte S.
Francesco

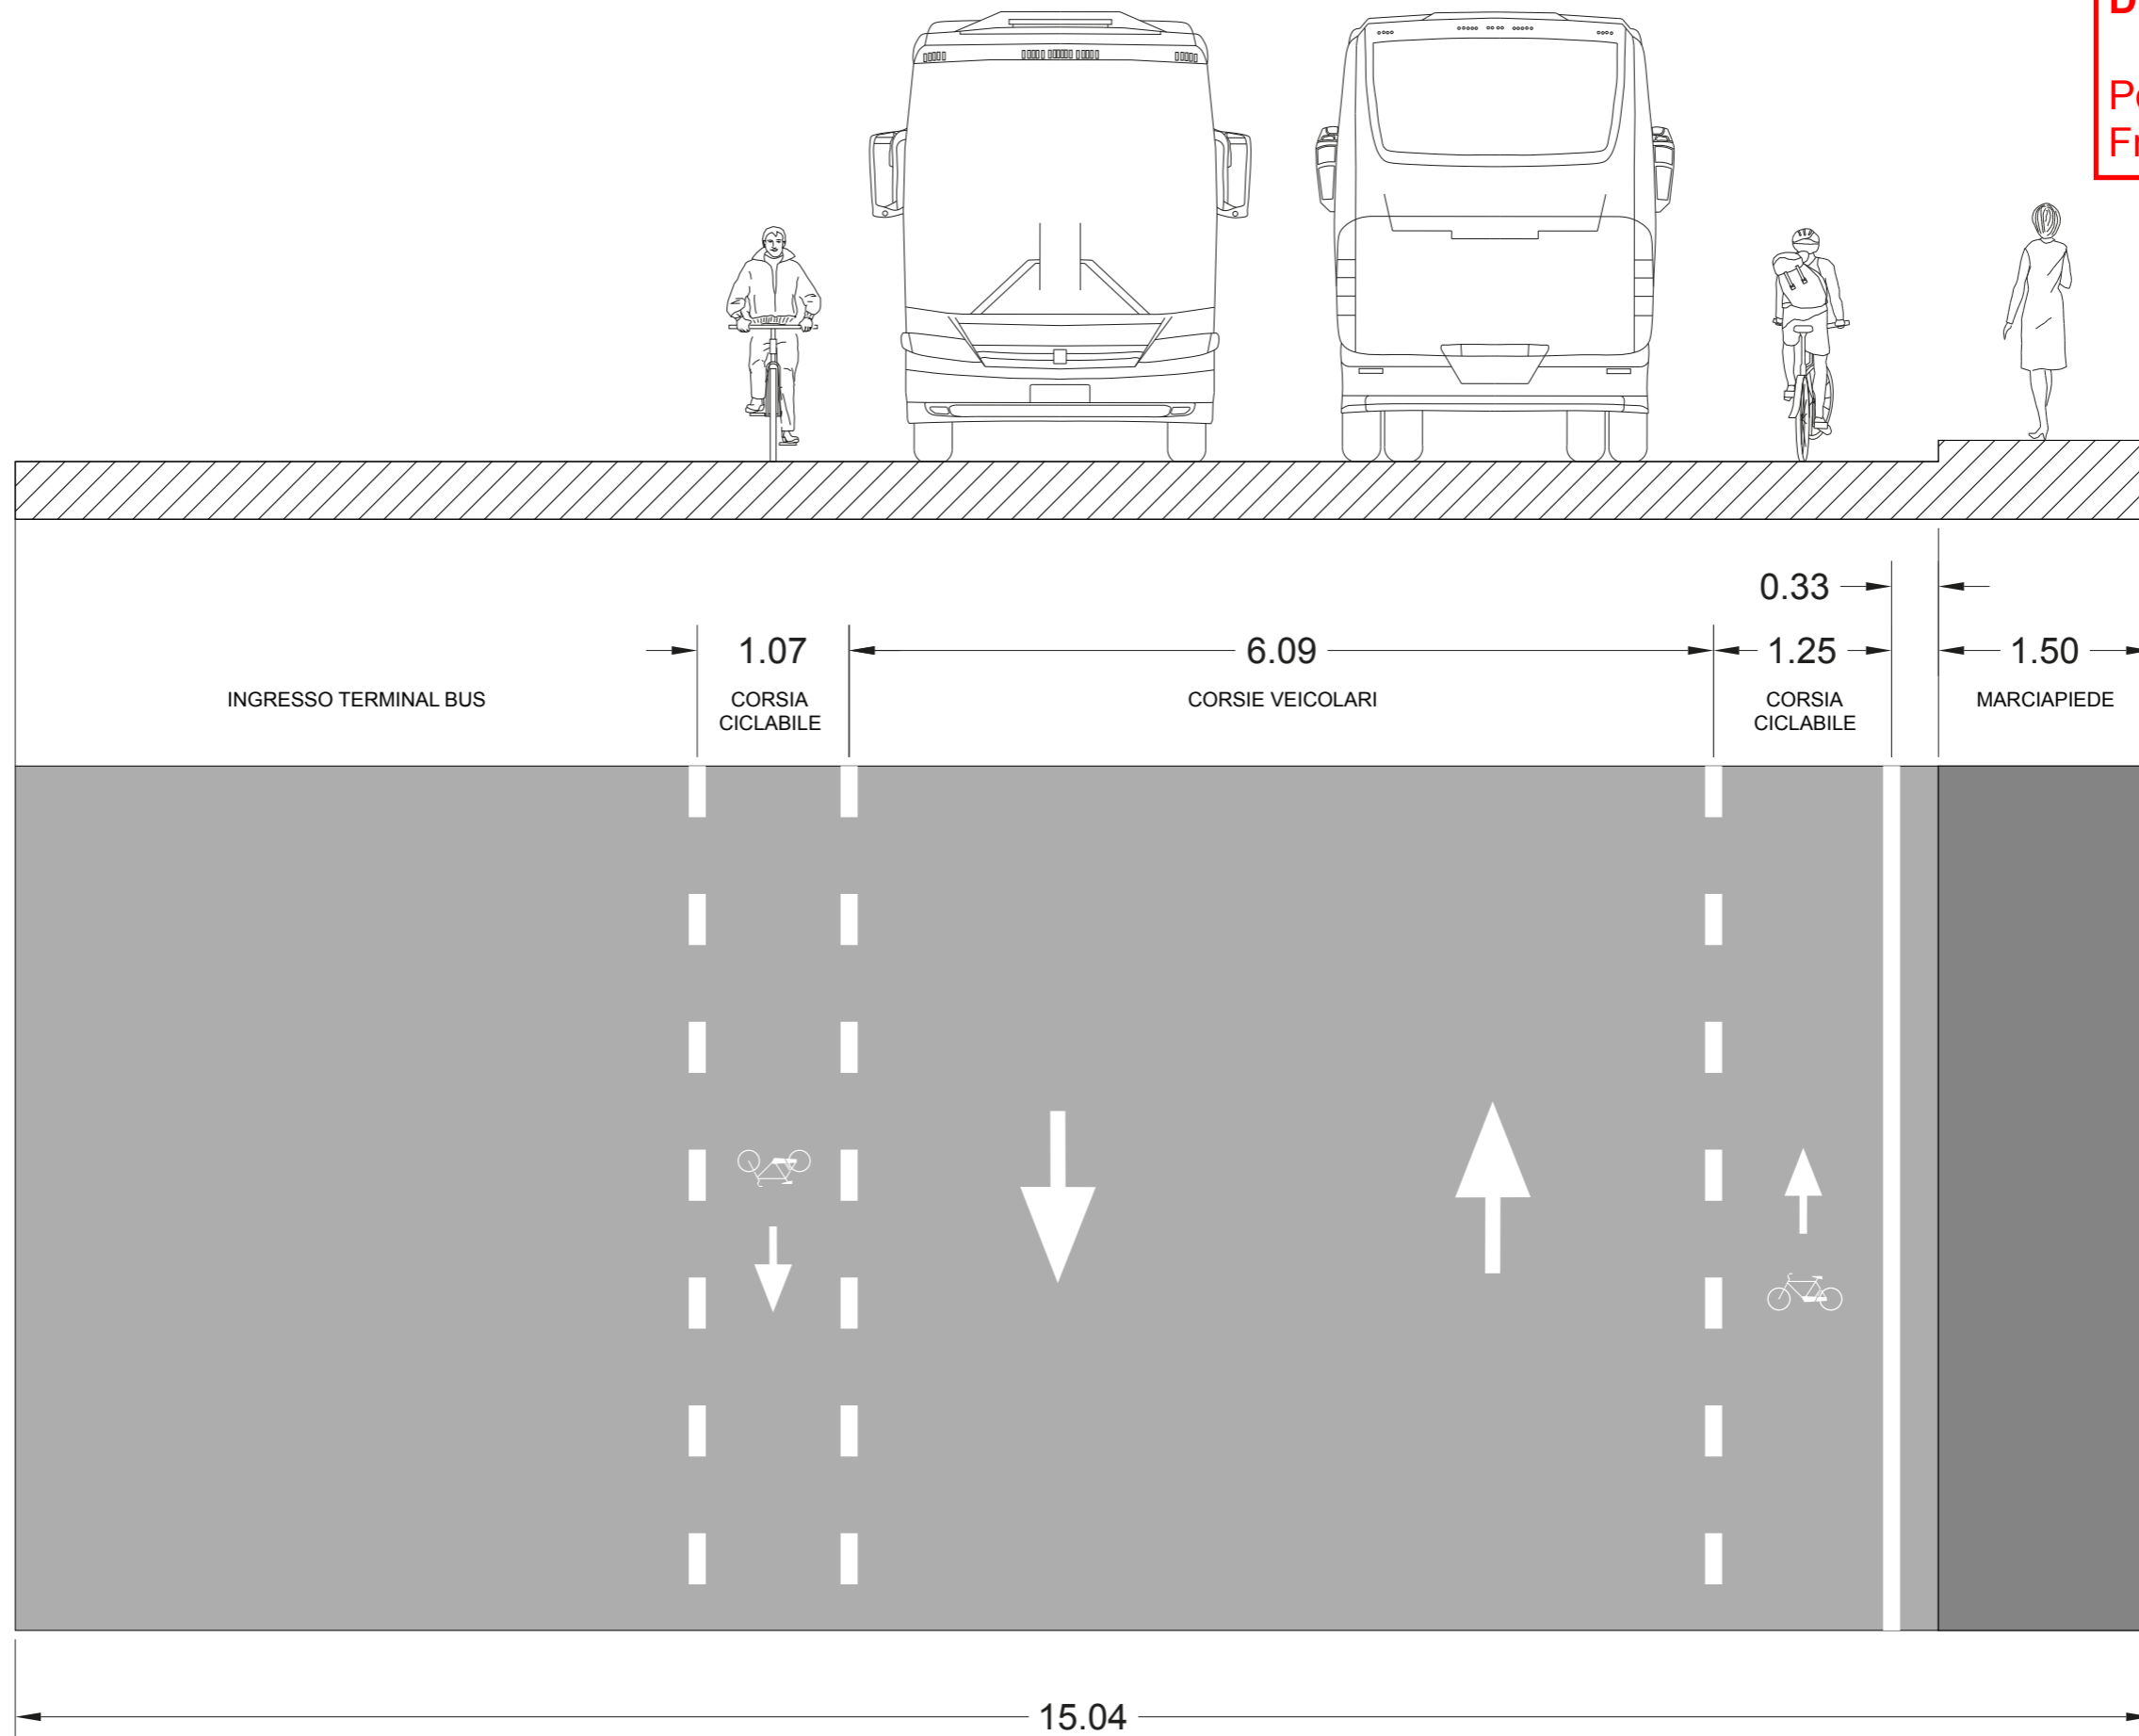

S E3.B

STATO
DI PROGETTO


Ponte S.
Francesco

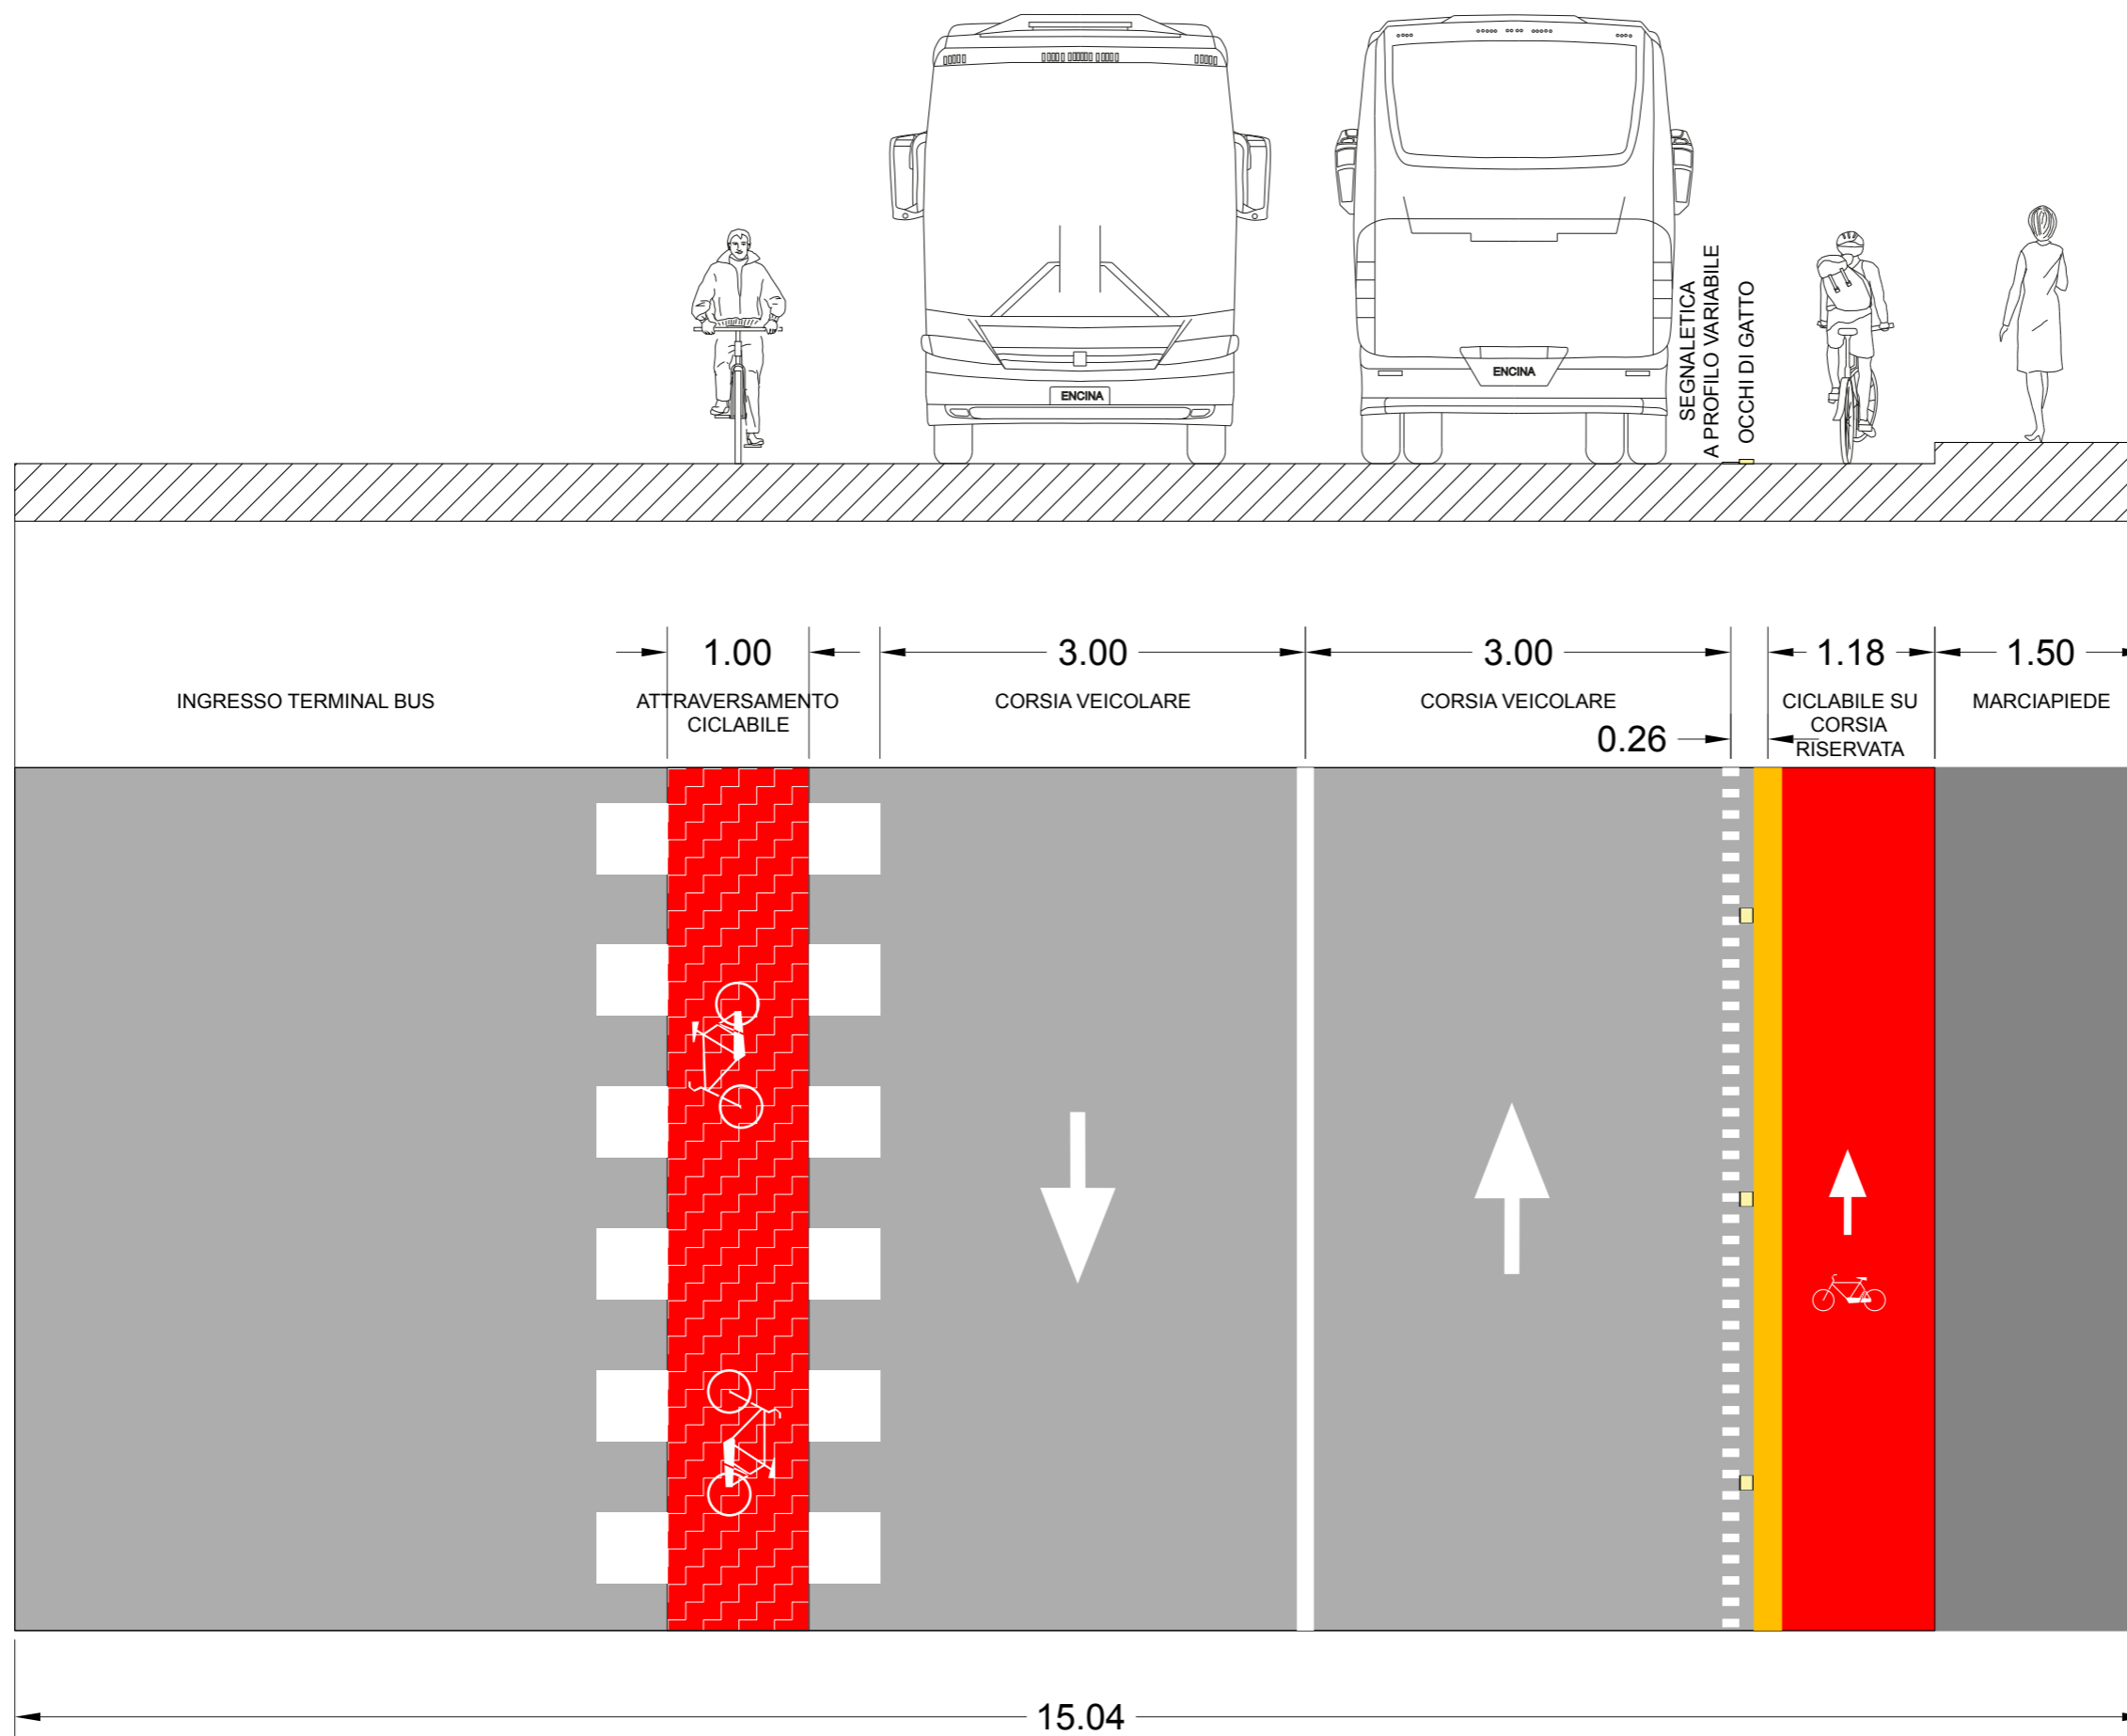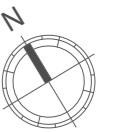

SE4.A

STATO
DI FATTO


Ponte S.
Francesco

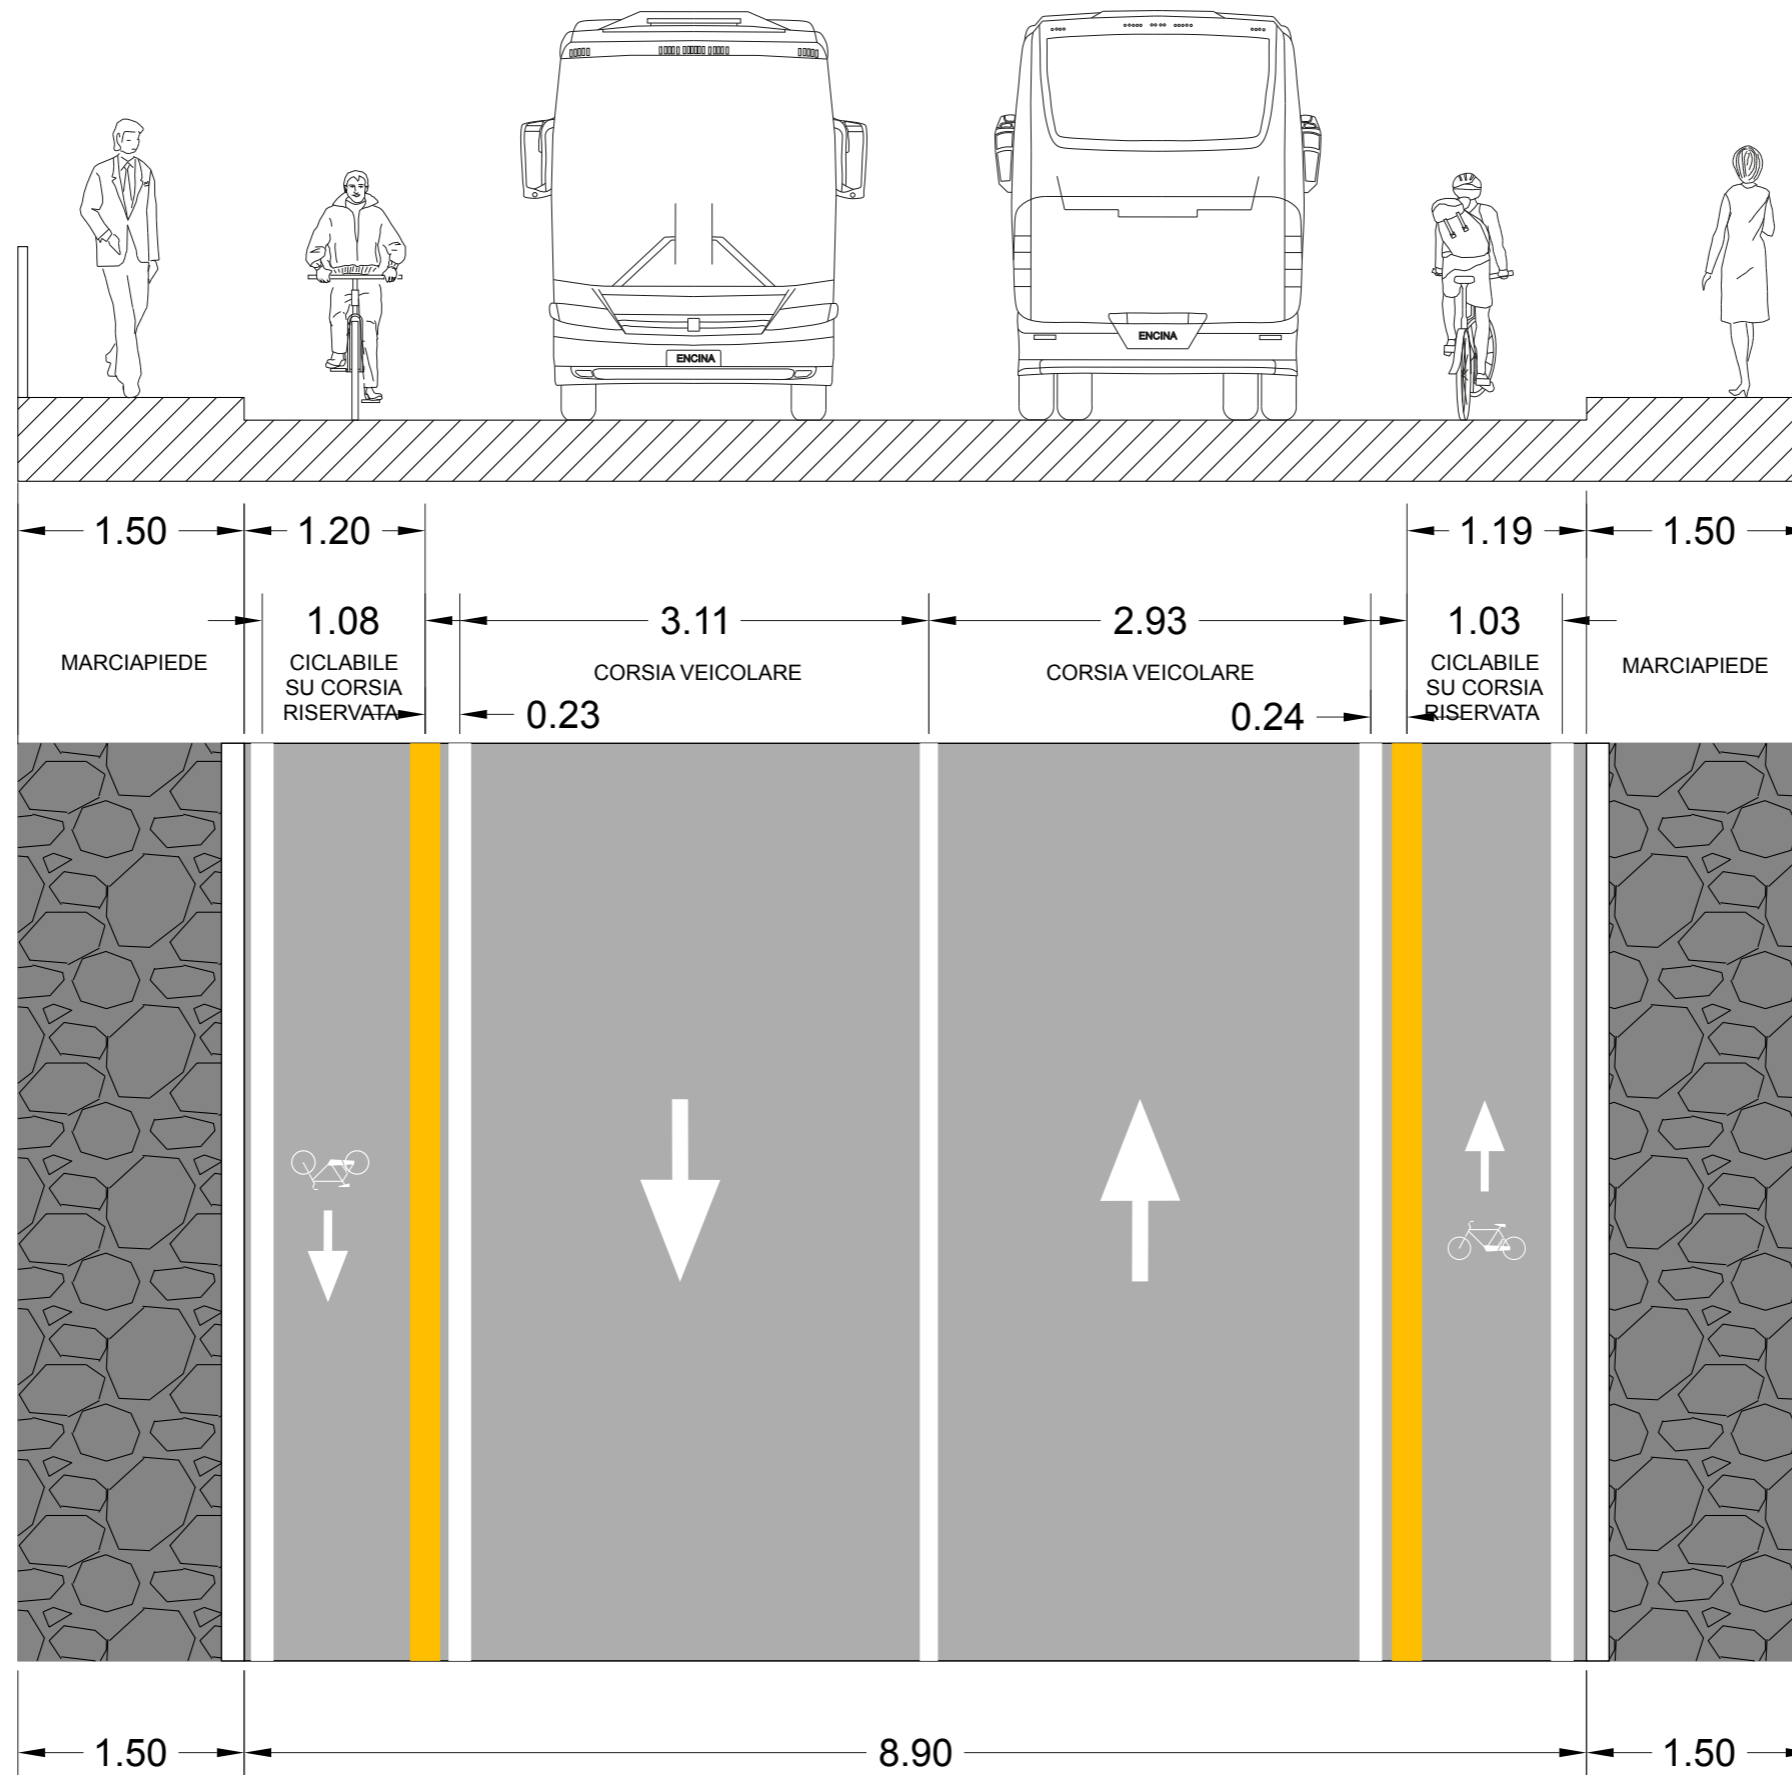

S E4.B

STATO
DI PROGETTO

Ponte S.
Francesco

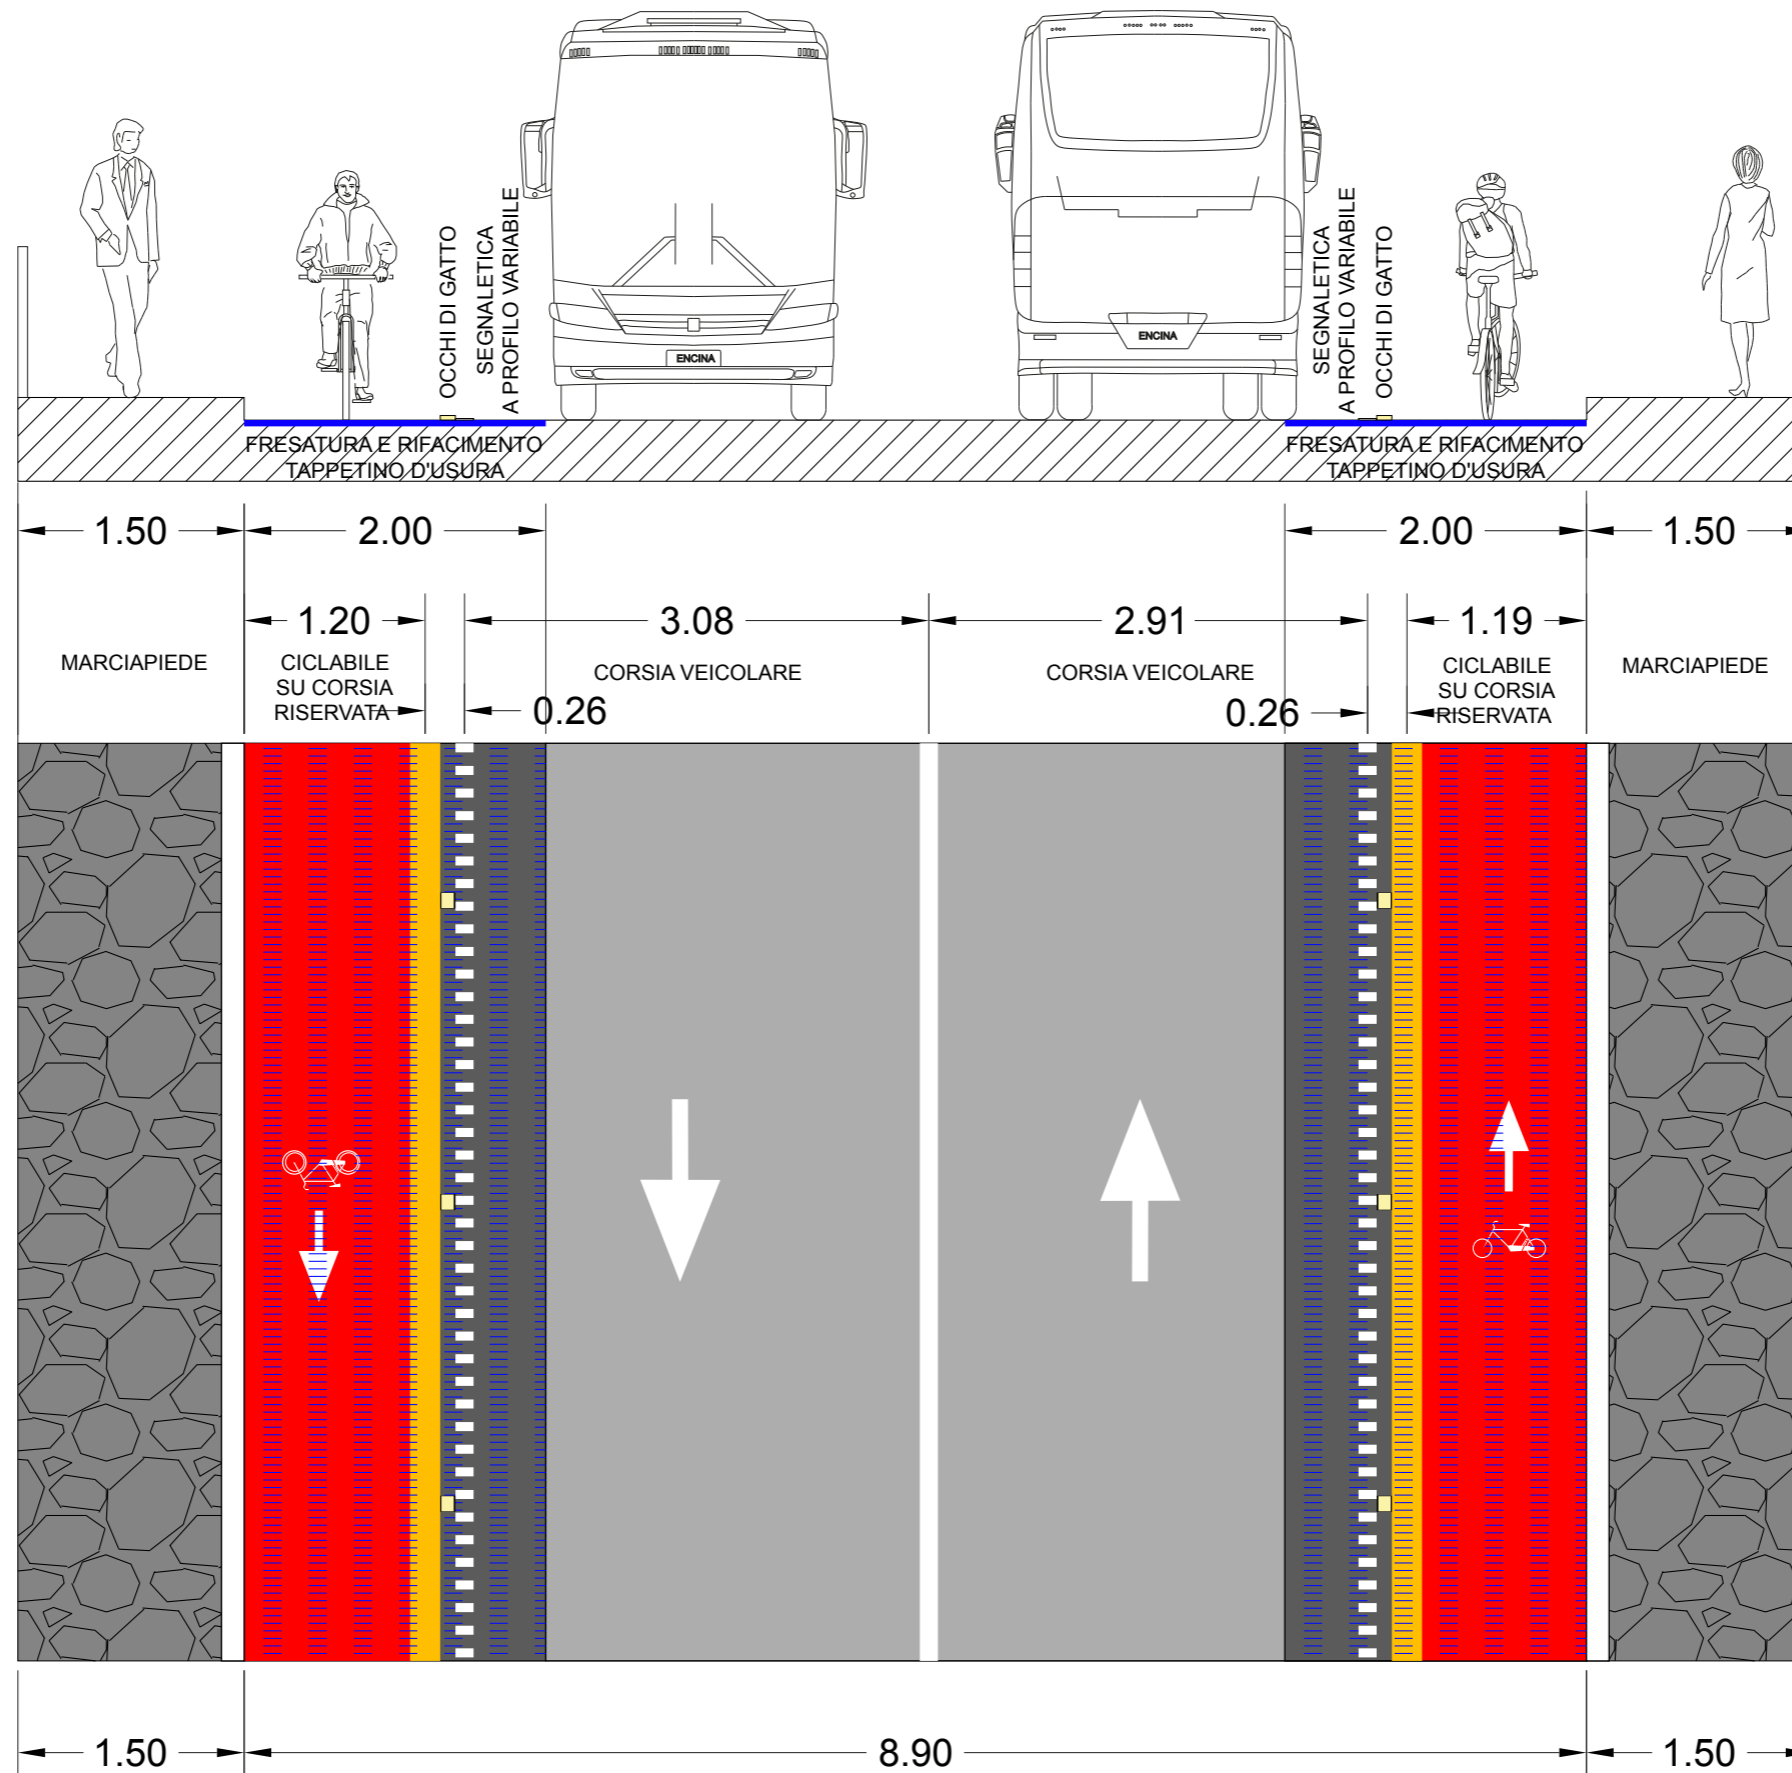


SEZIONI TRATTO "F": VIA FONTE REGINA



S F1.A

STATO
DI FATTO


Via Fonte Regina

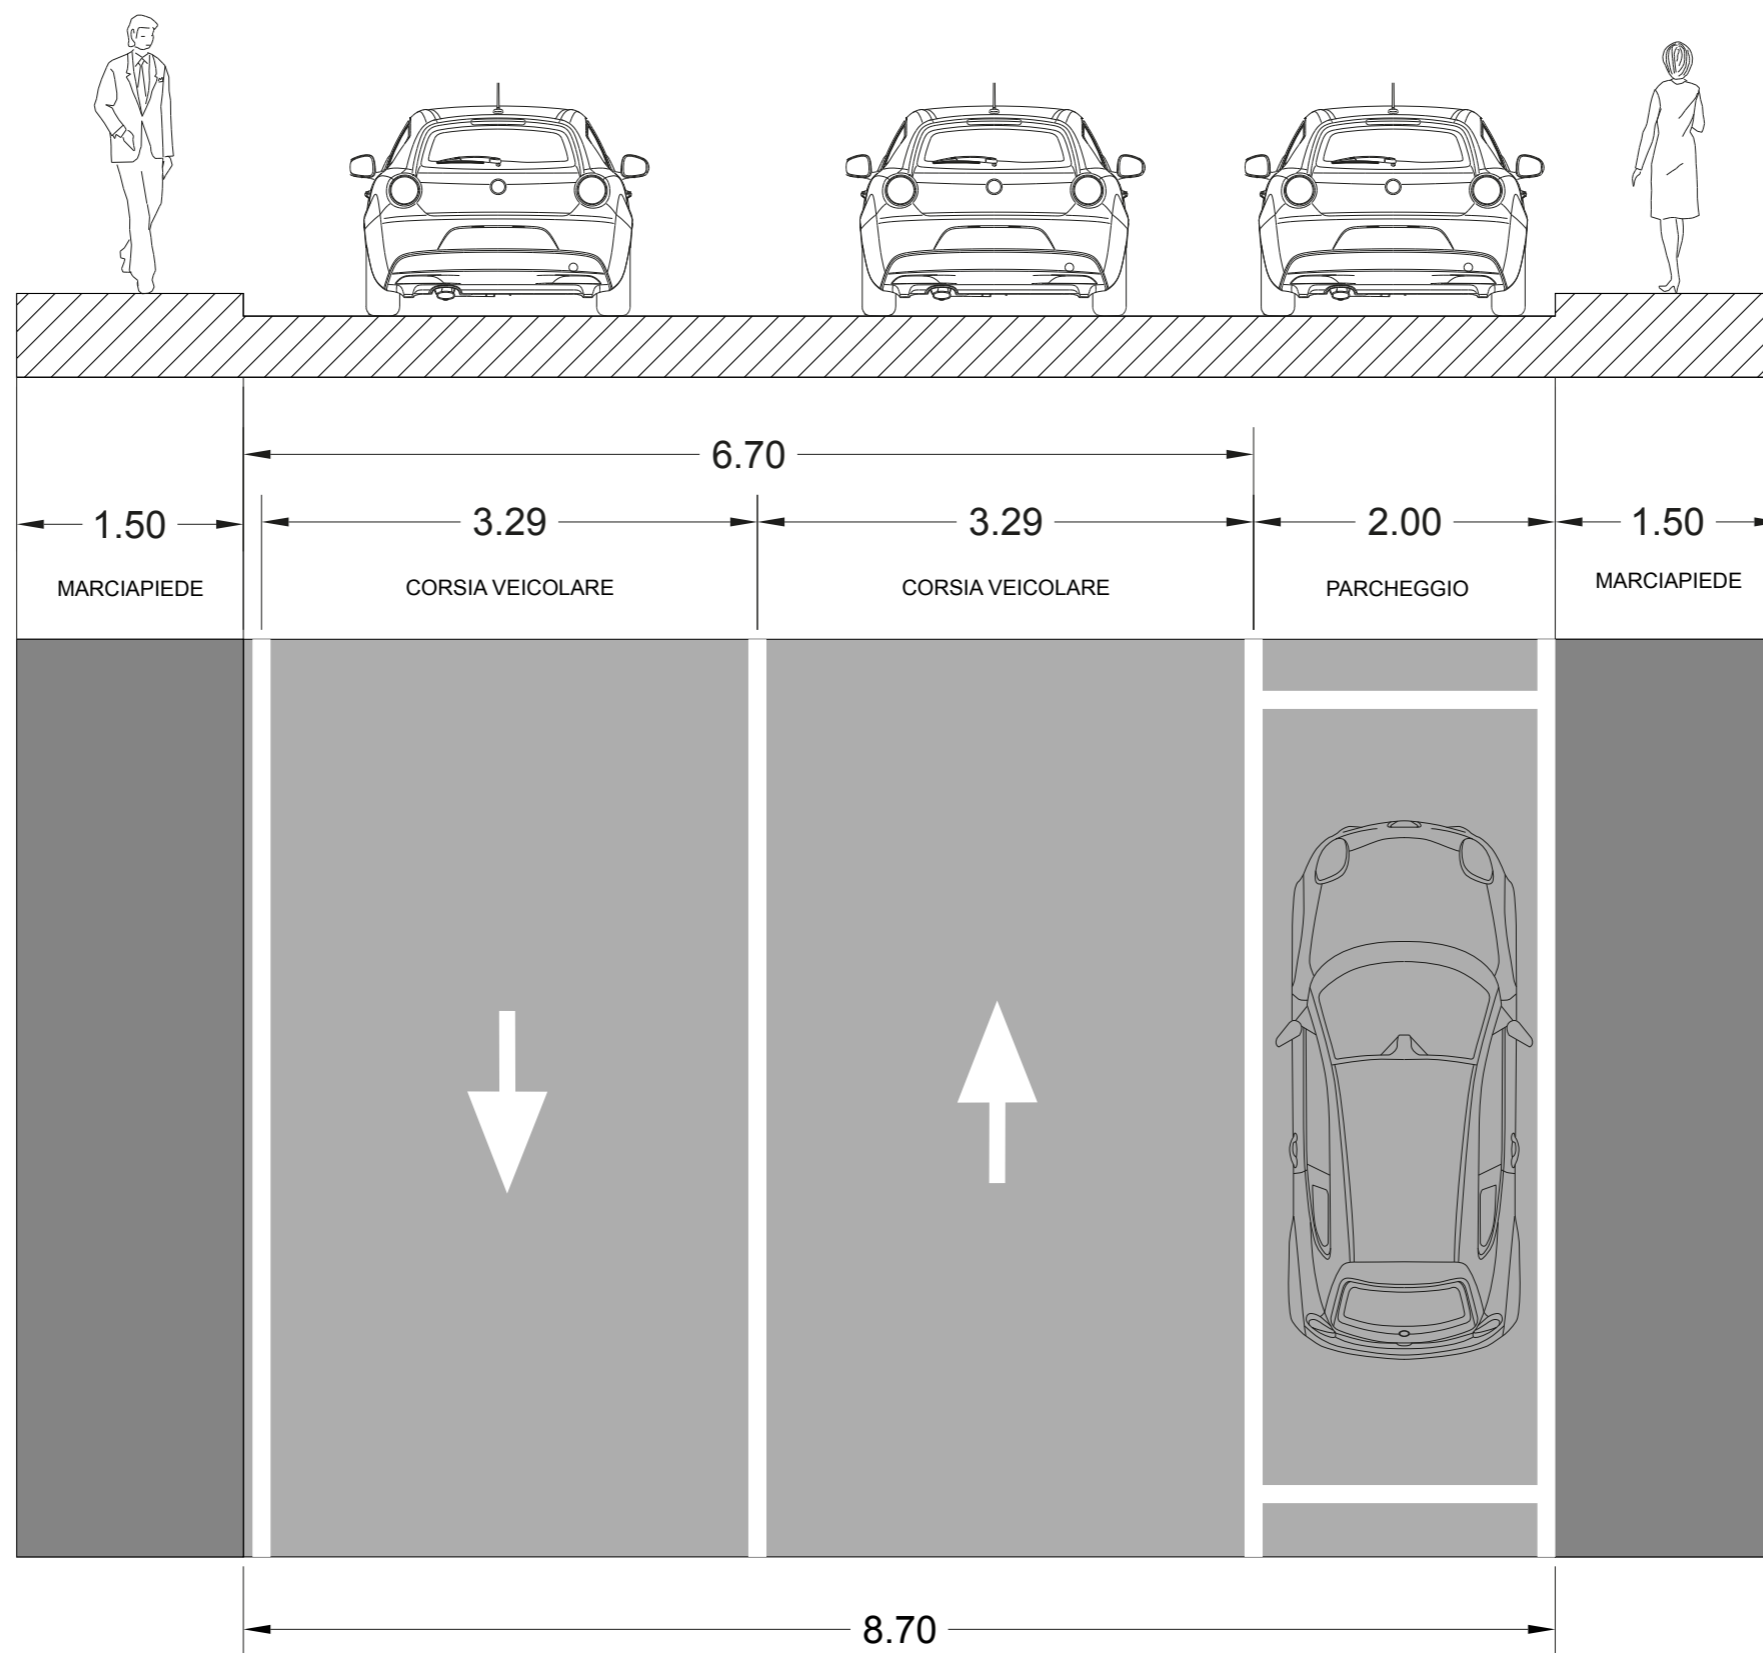

S F1.B

STATO
DI PROGETTO

Via Fonte Regina


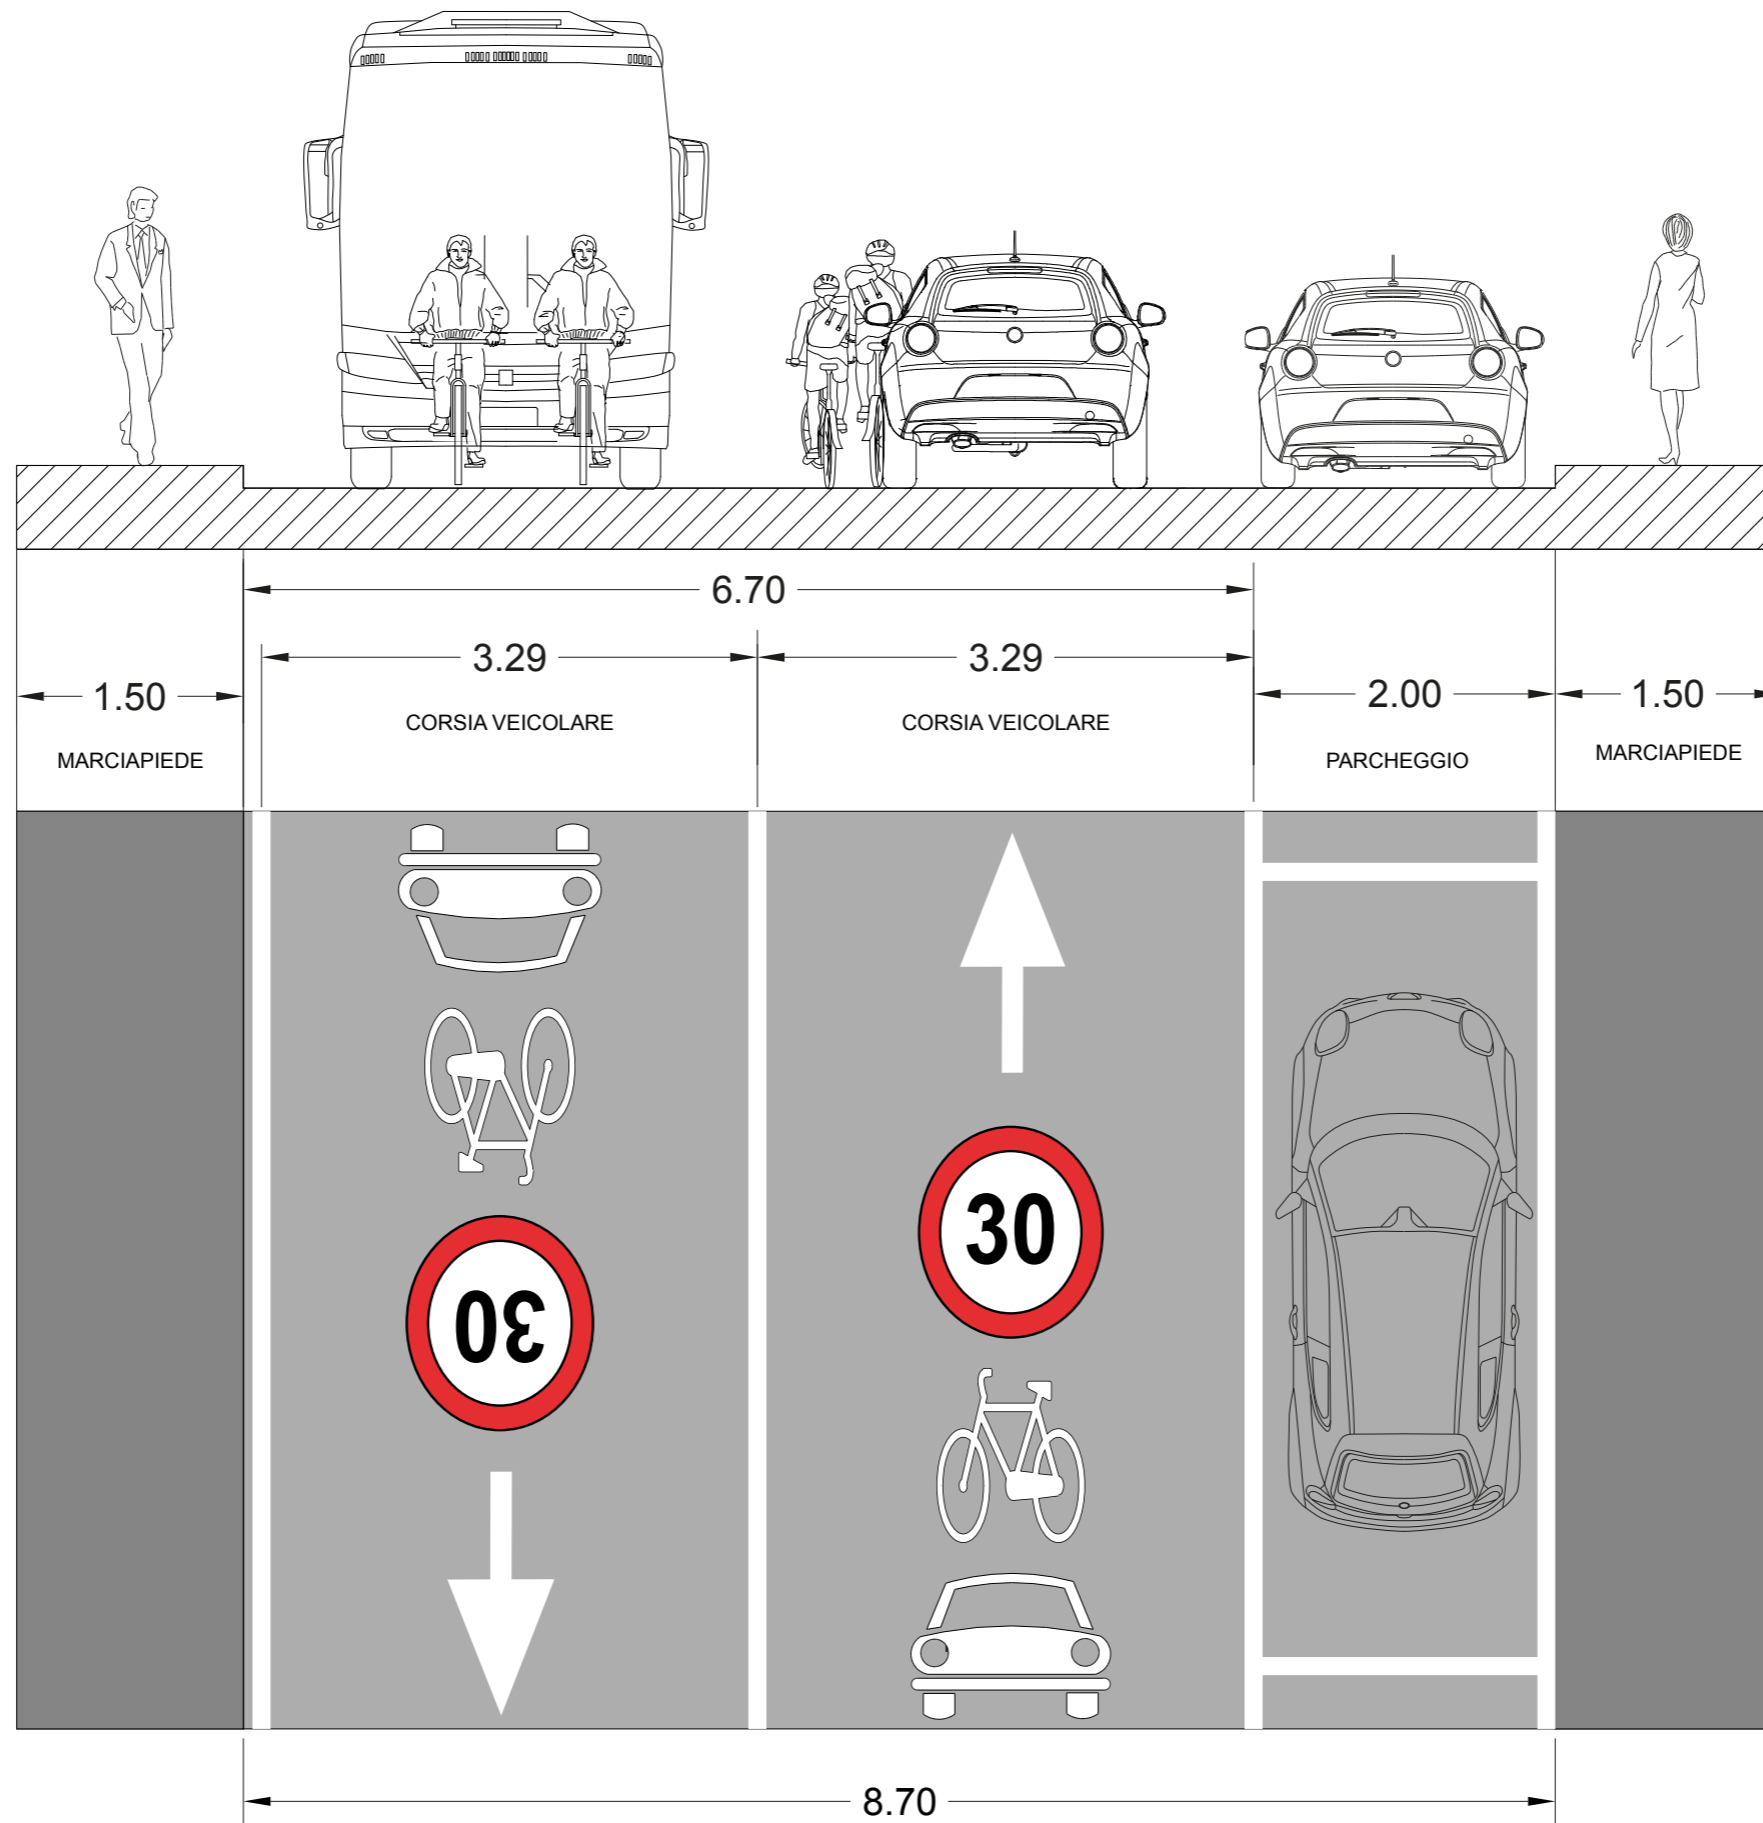


**SEZIONI TRATTO "G":
VIA PO:
da via Roma a via Firenze**

S G1.A

STATO
DI FATTO



Via Po 1

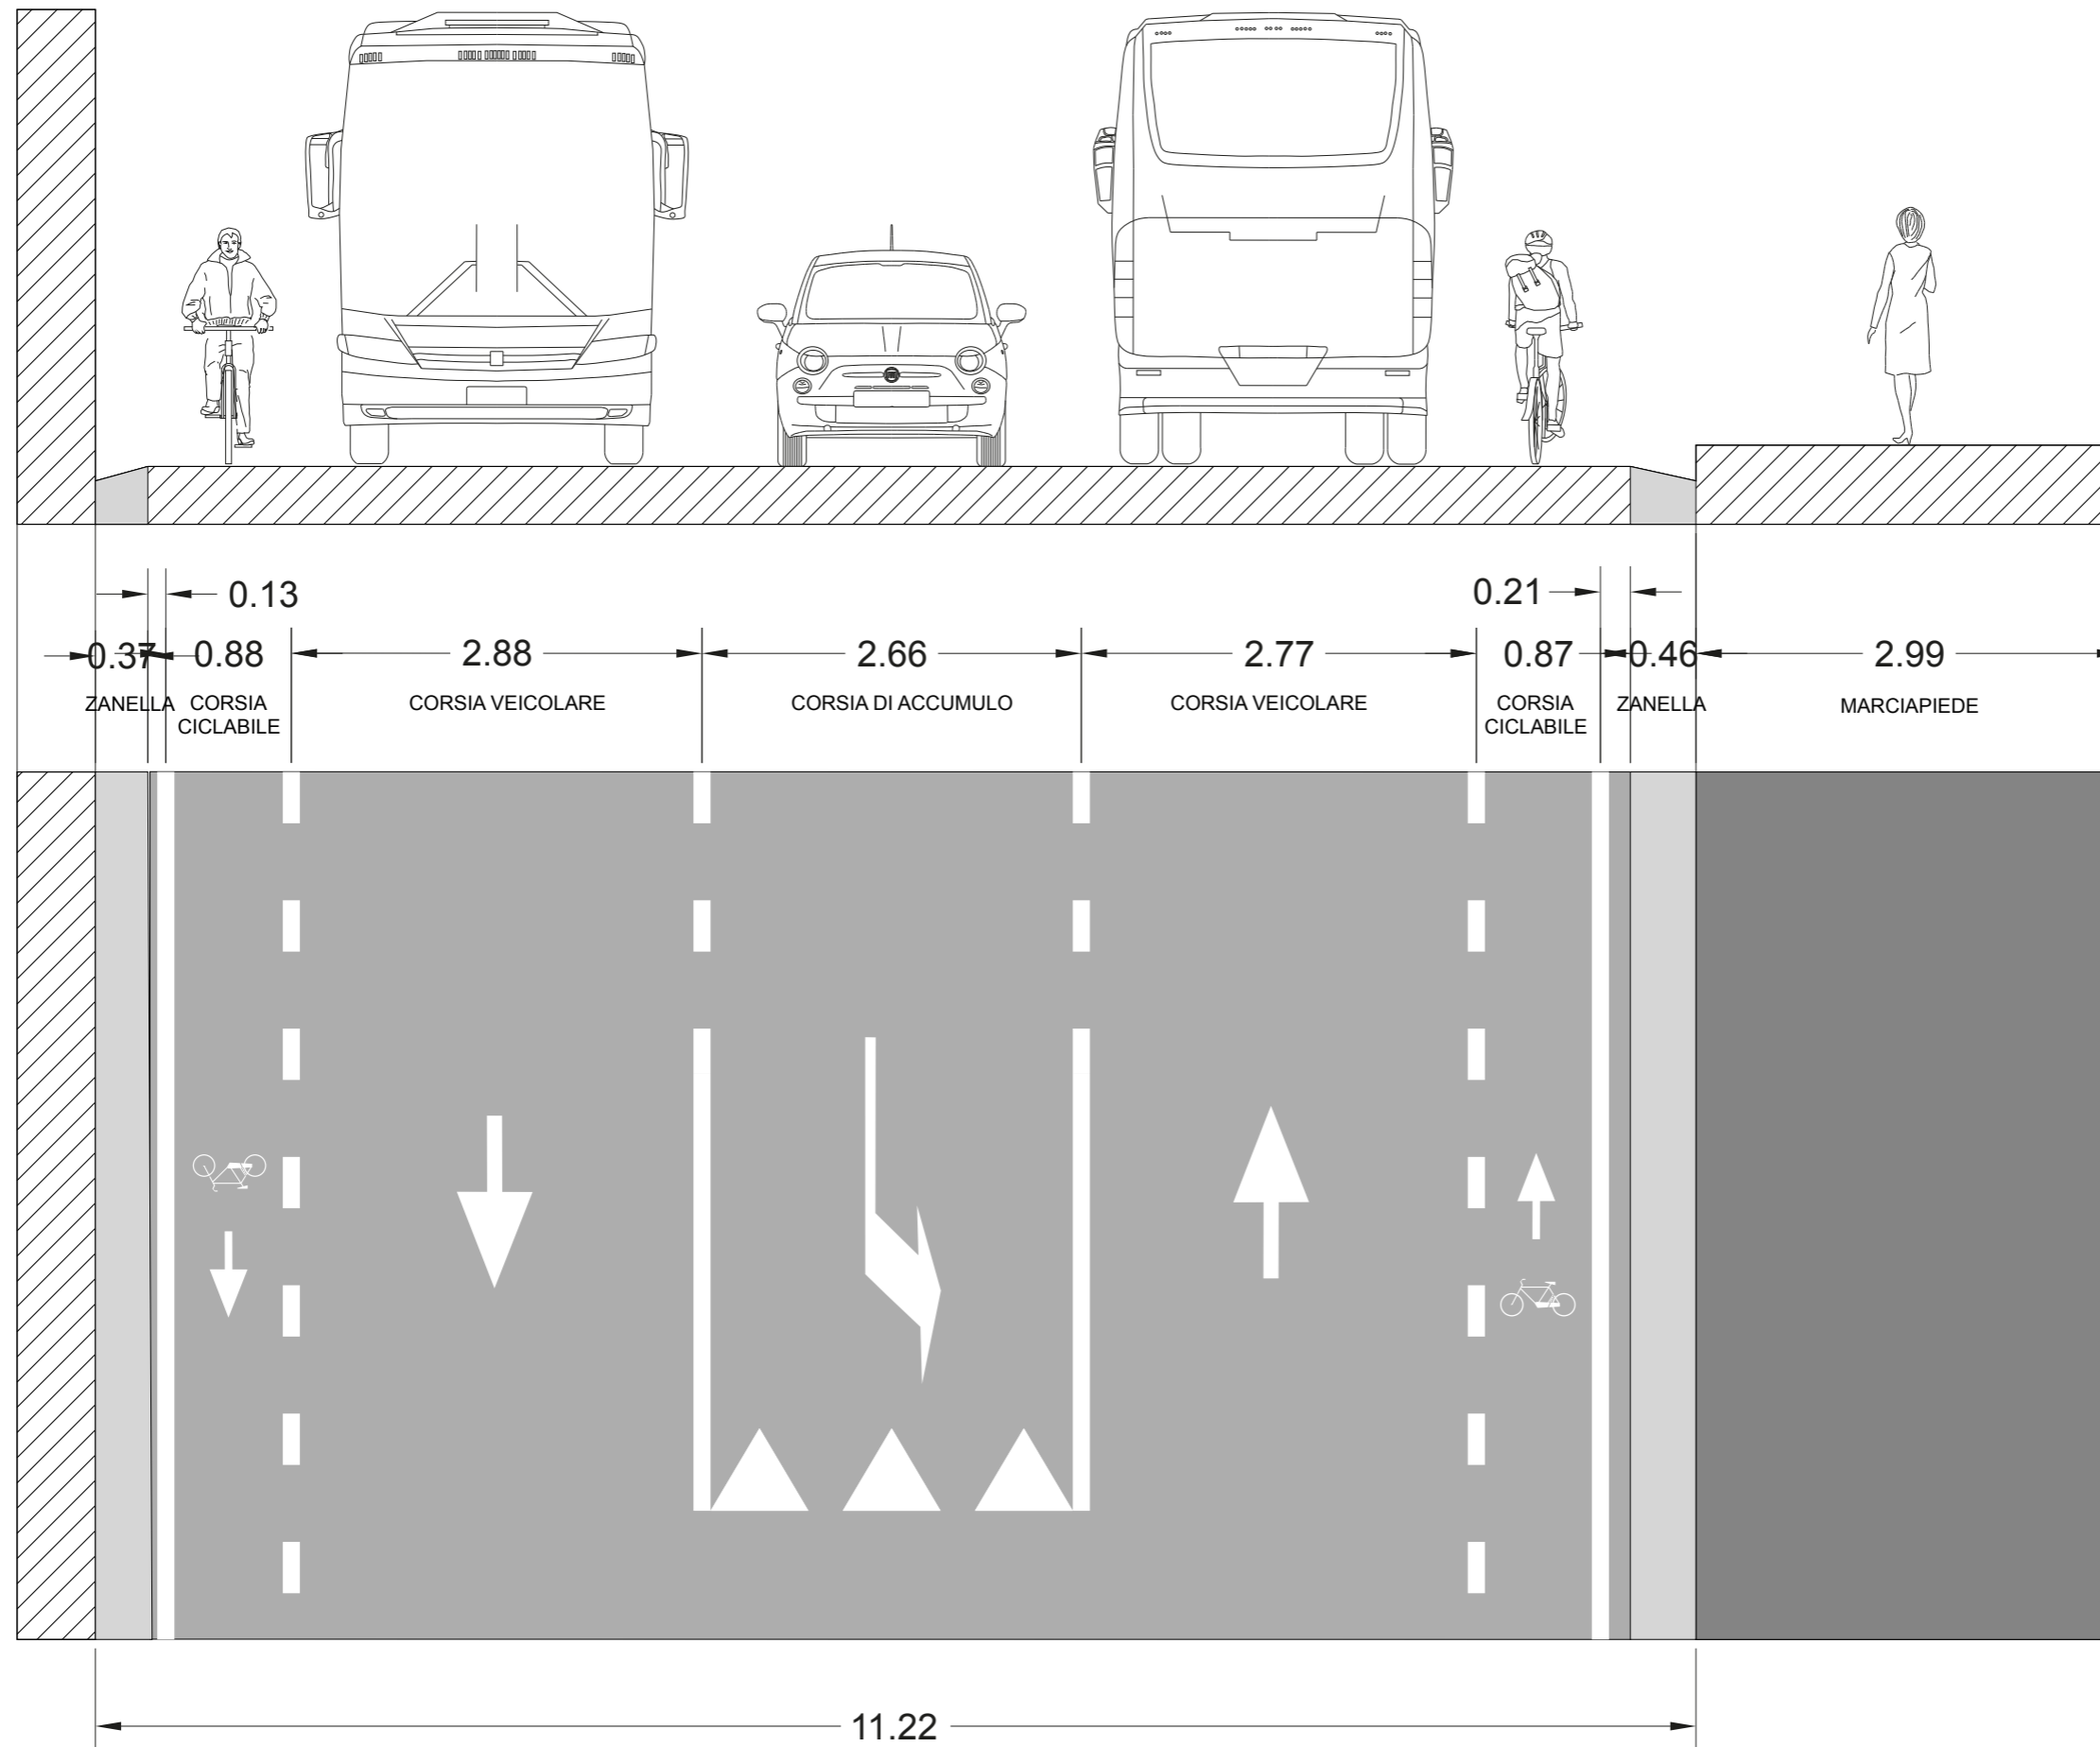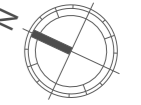

S G1.B

STATO
DI PROGETTO



Via Po 1

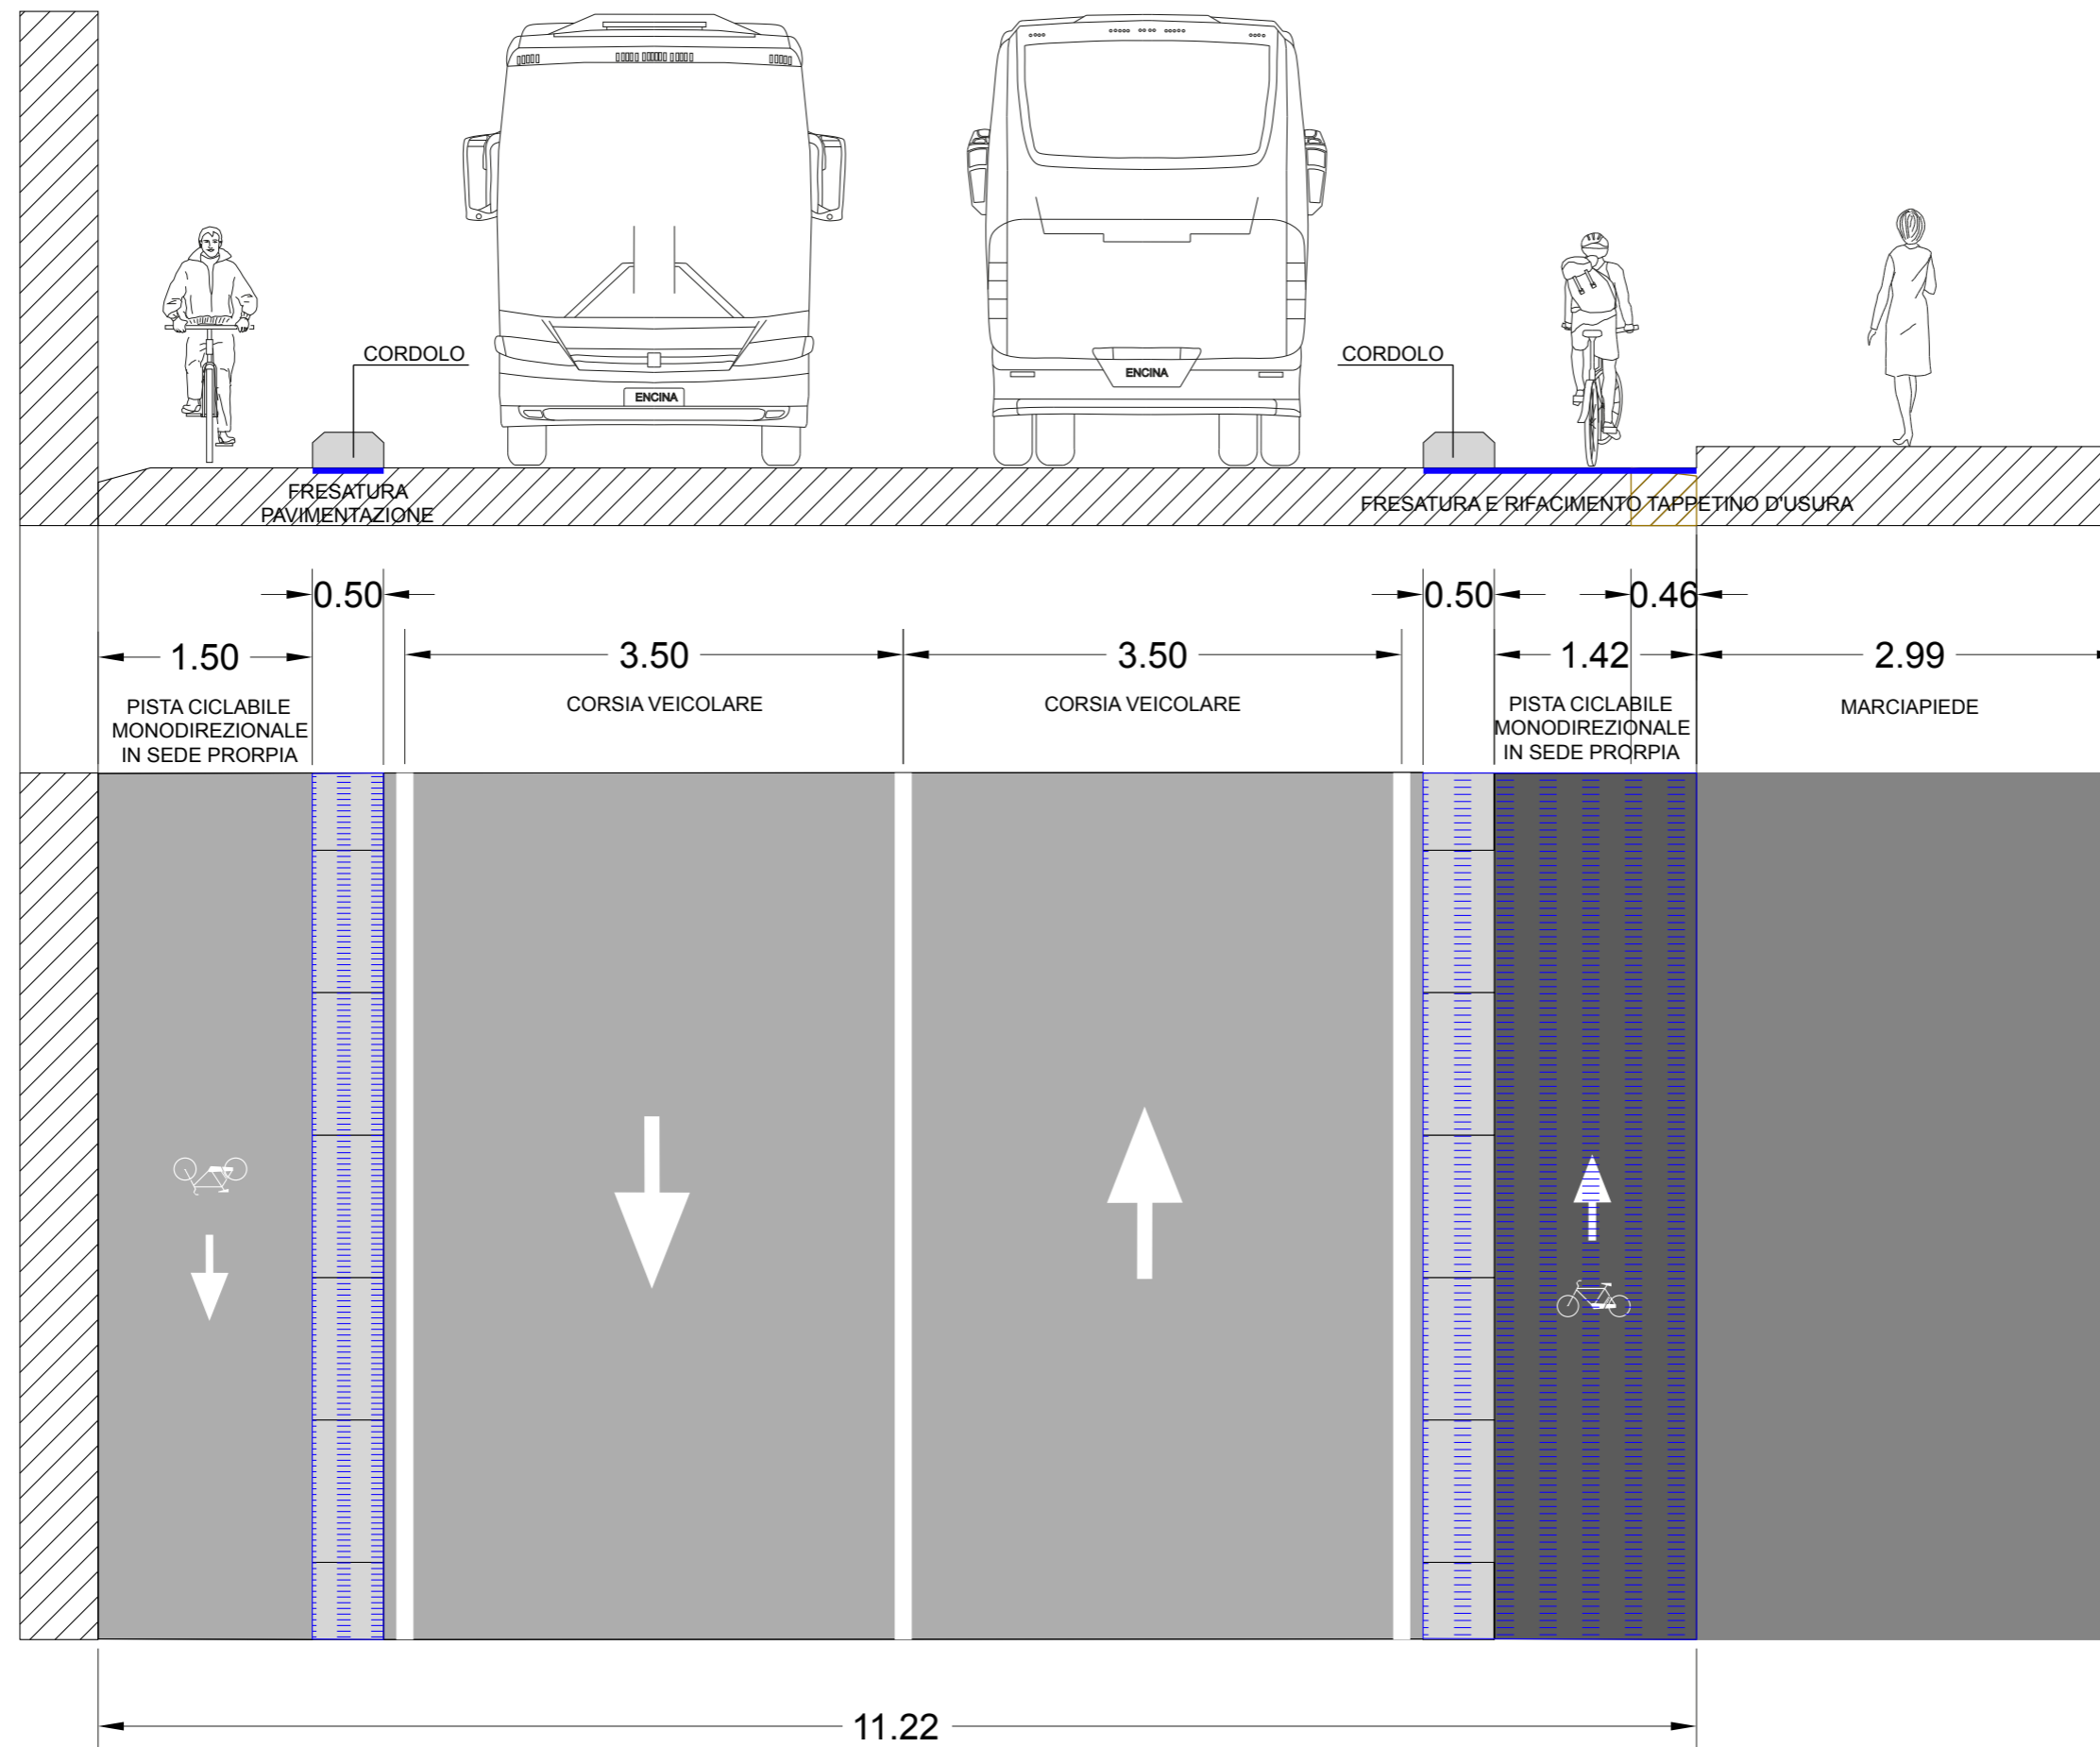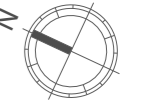

S G2.A

STATO
DI FATTO


Via Po 1

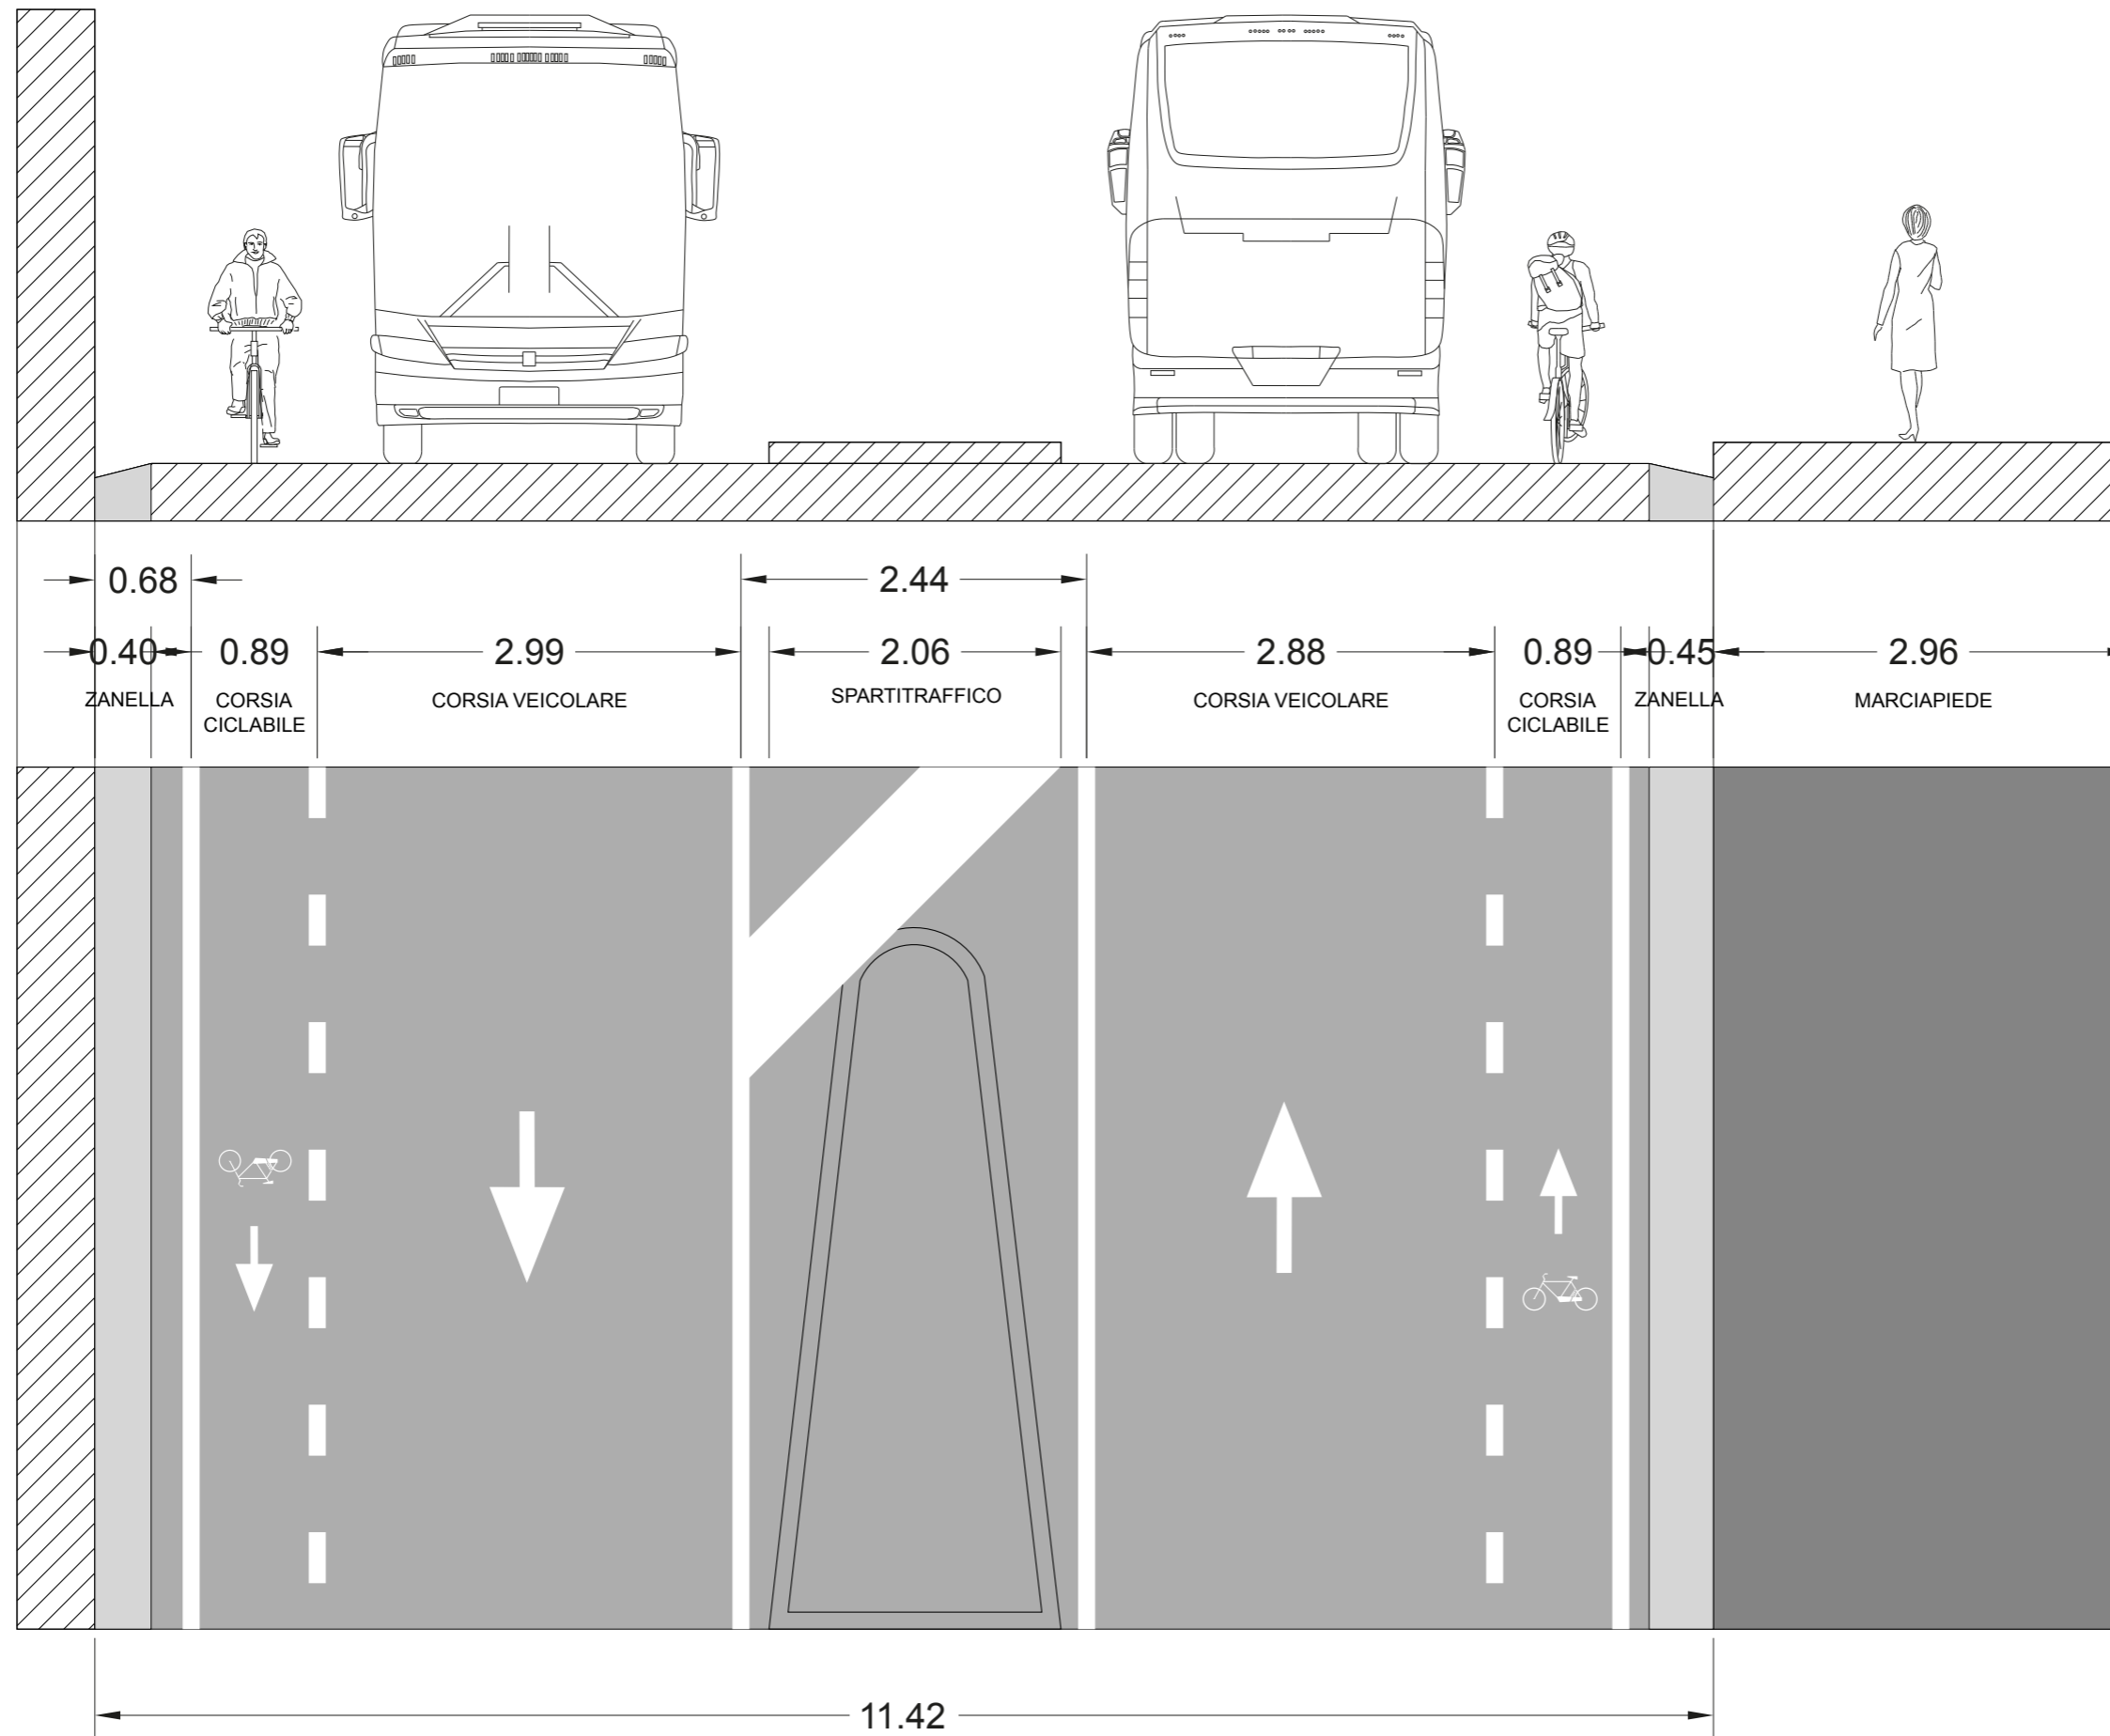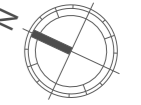

S G2.B

STATO
DI PROGETTO



Via Po 1

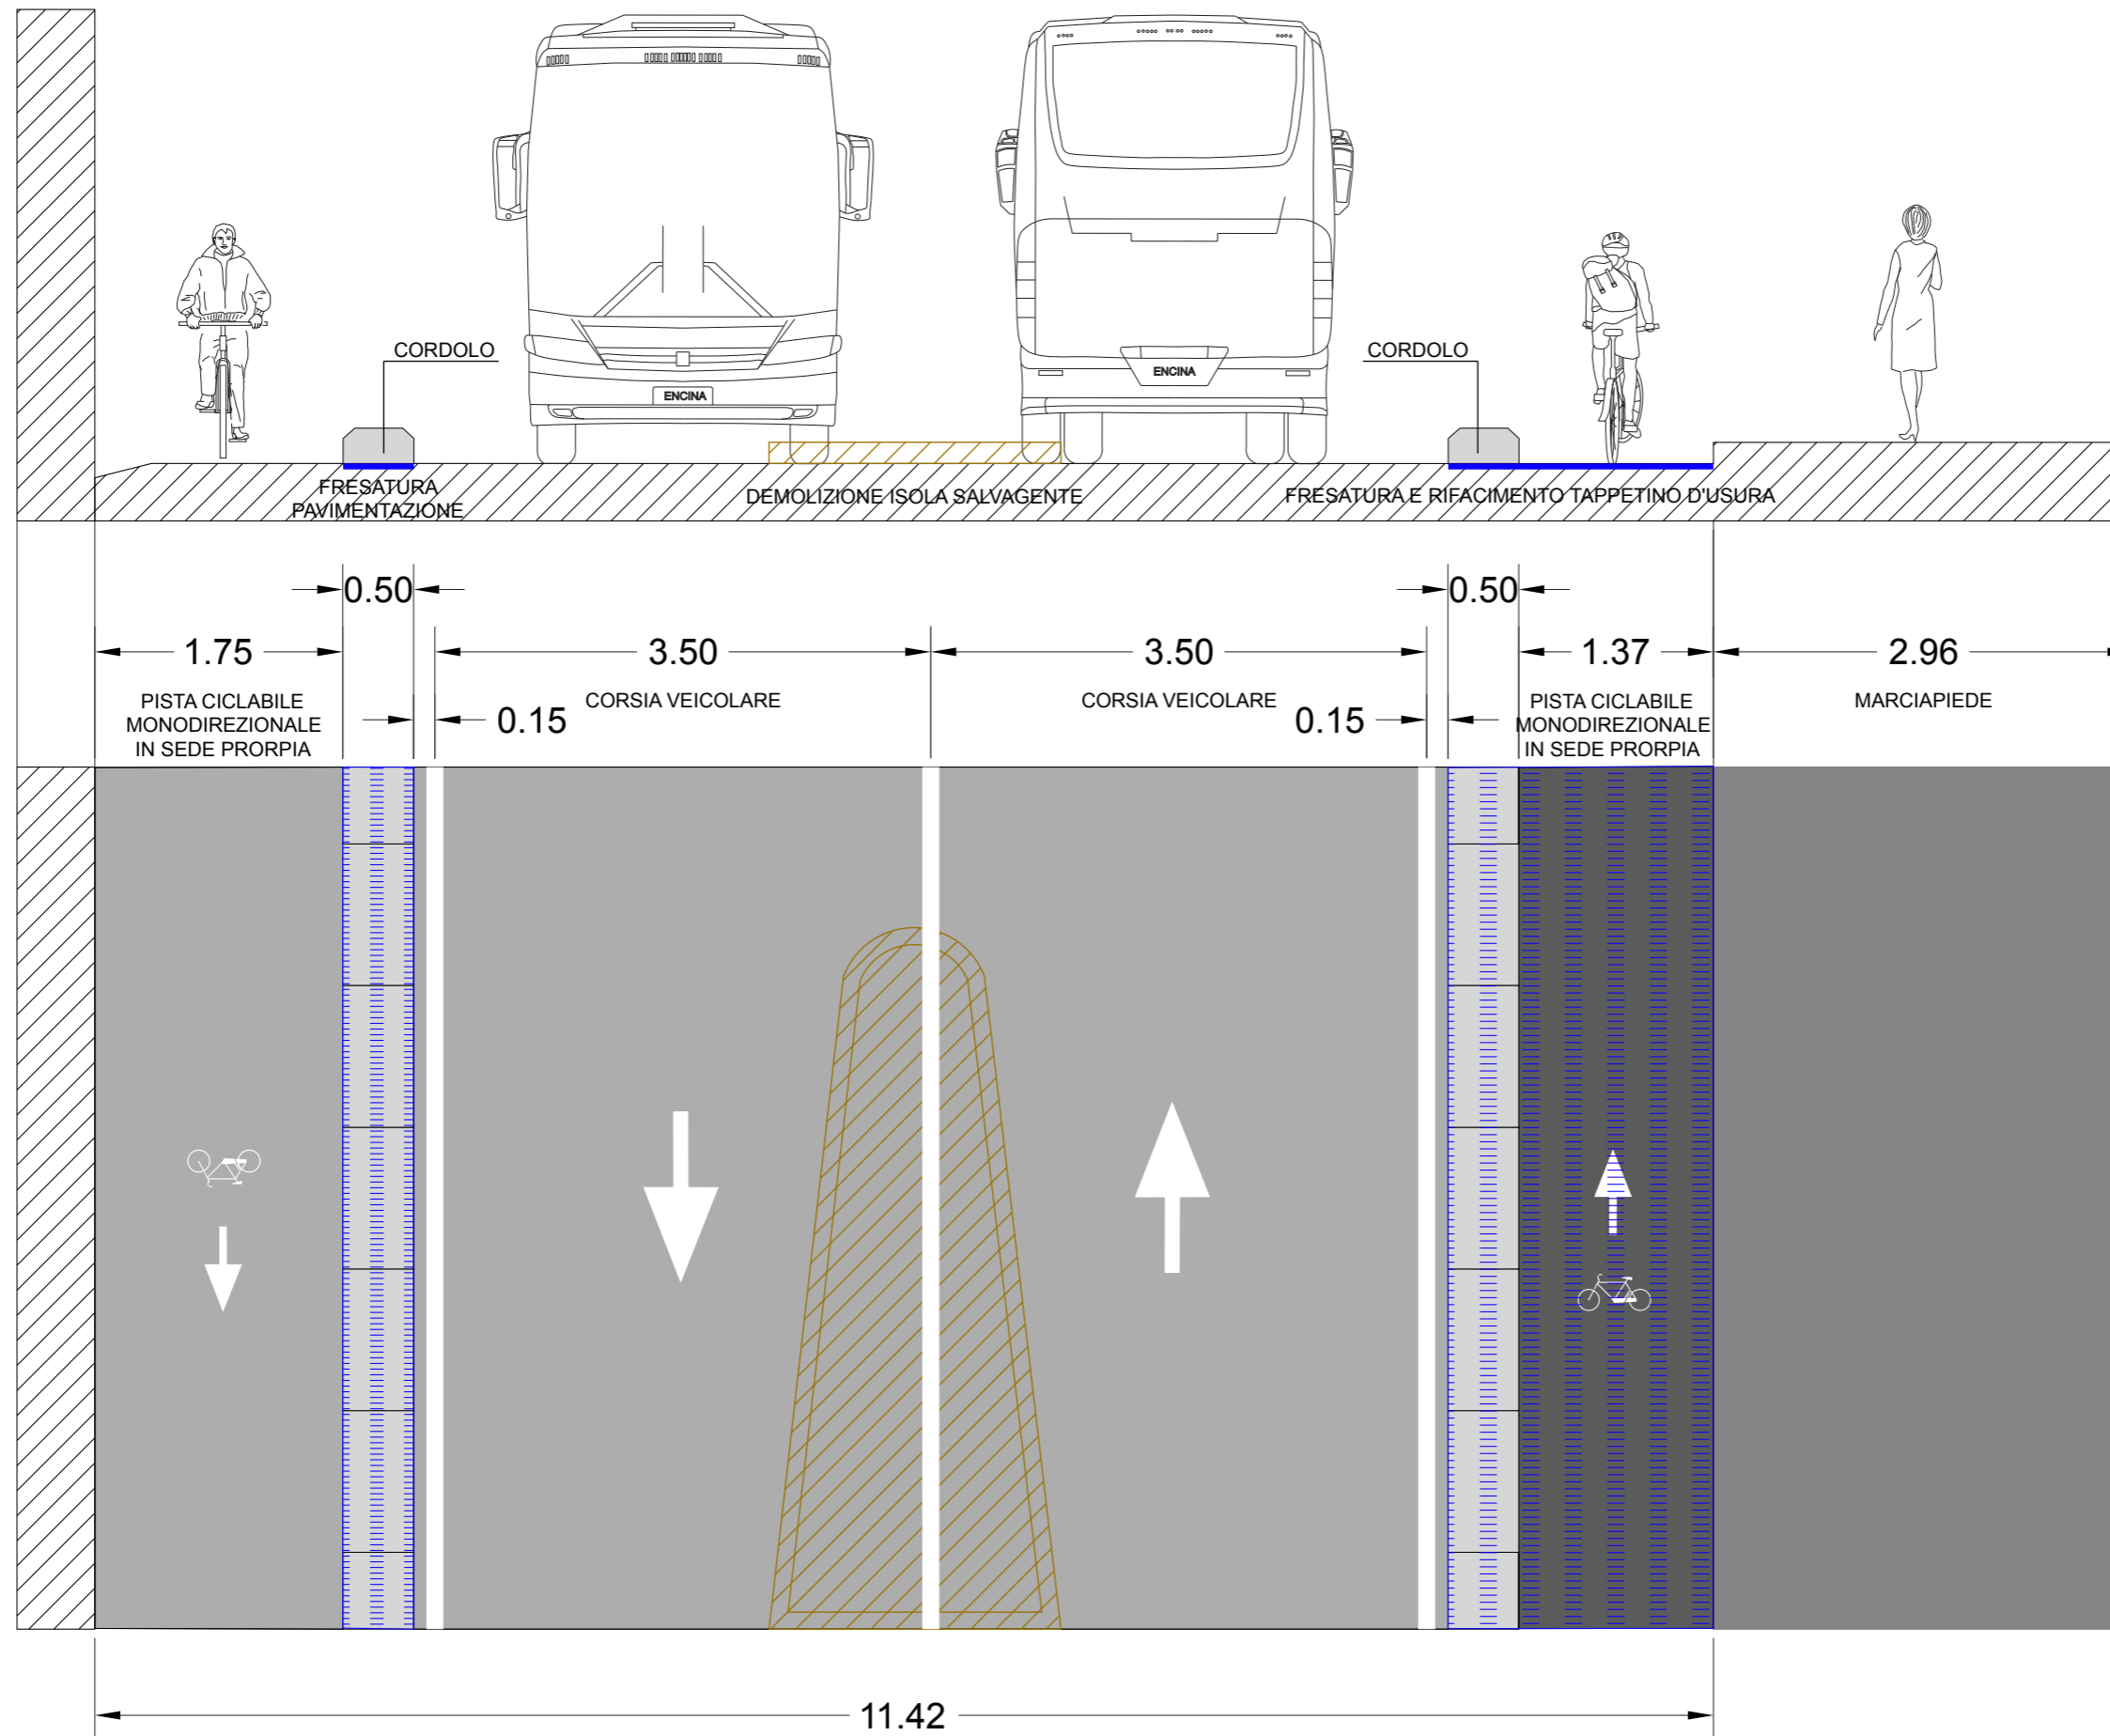

S G3.A

**STATO
DI FATTO**



Via Po 1

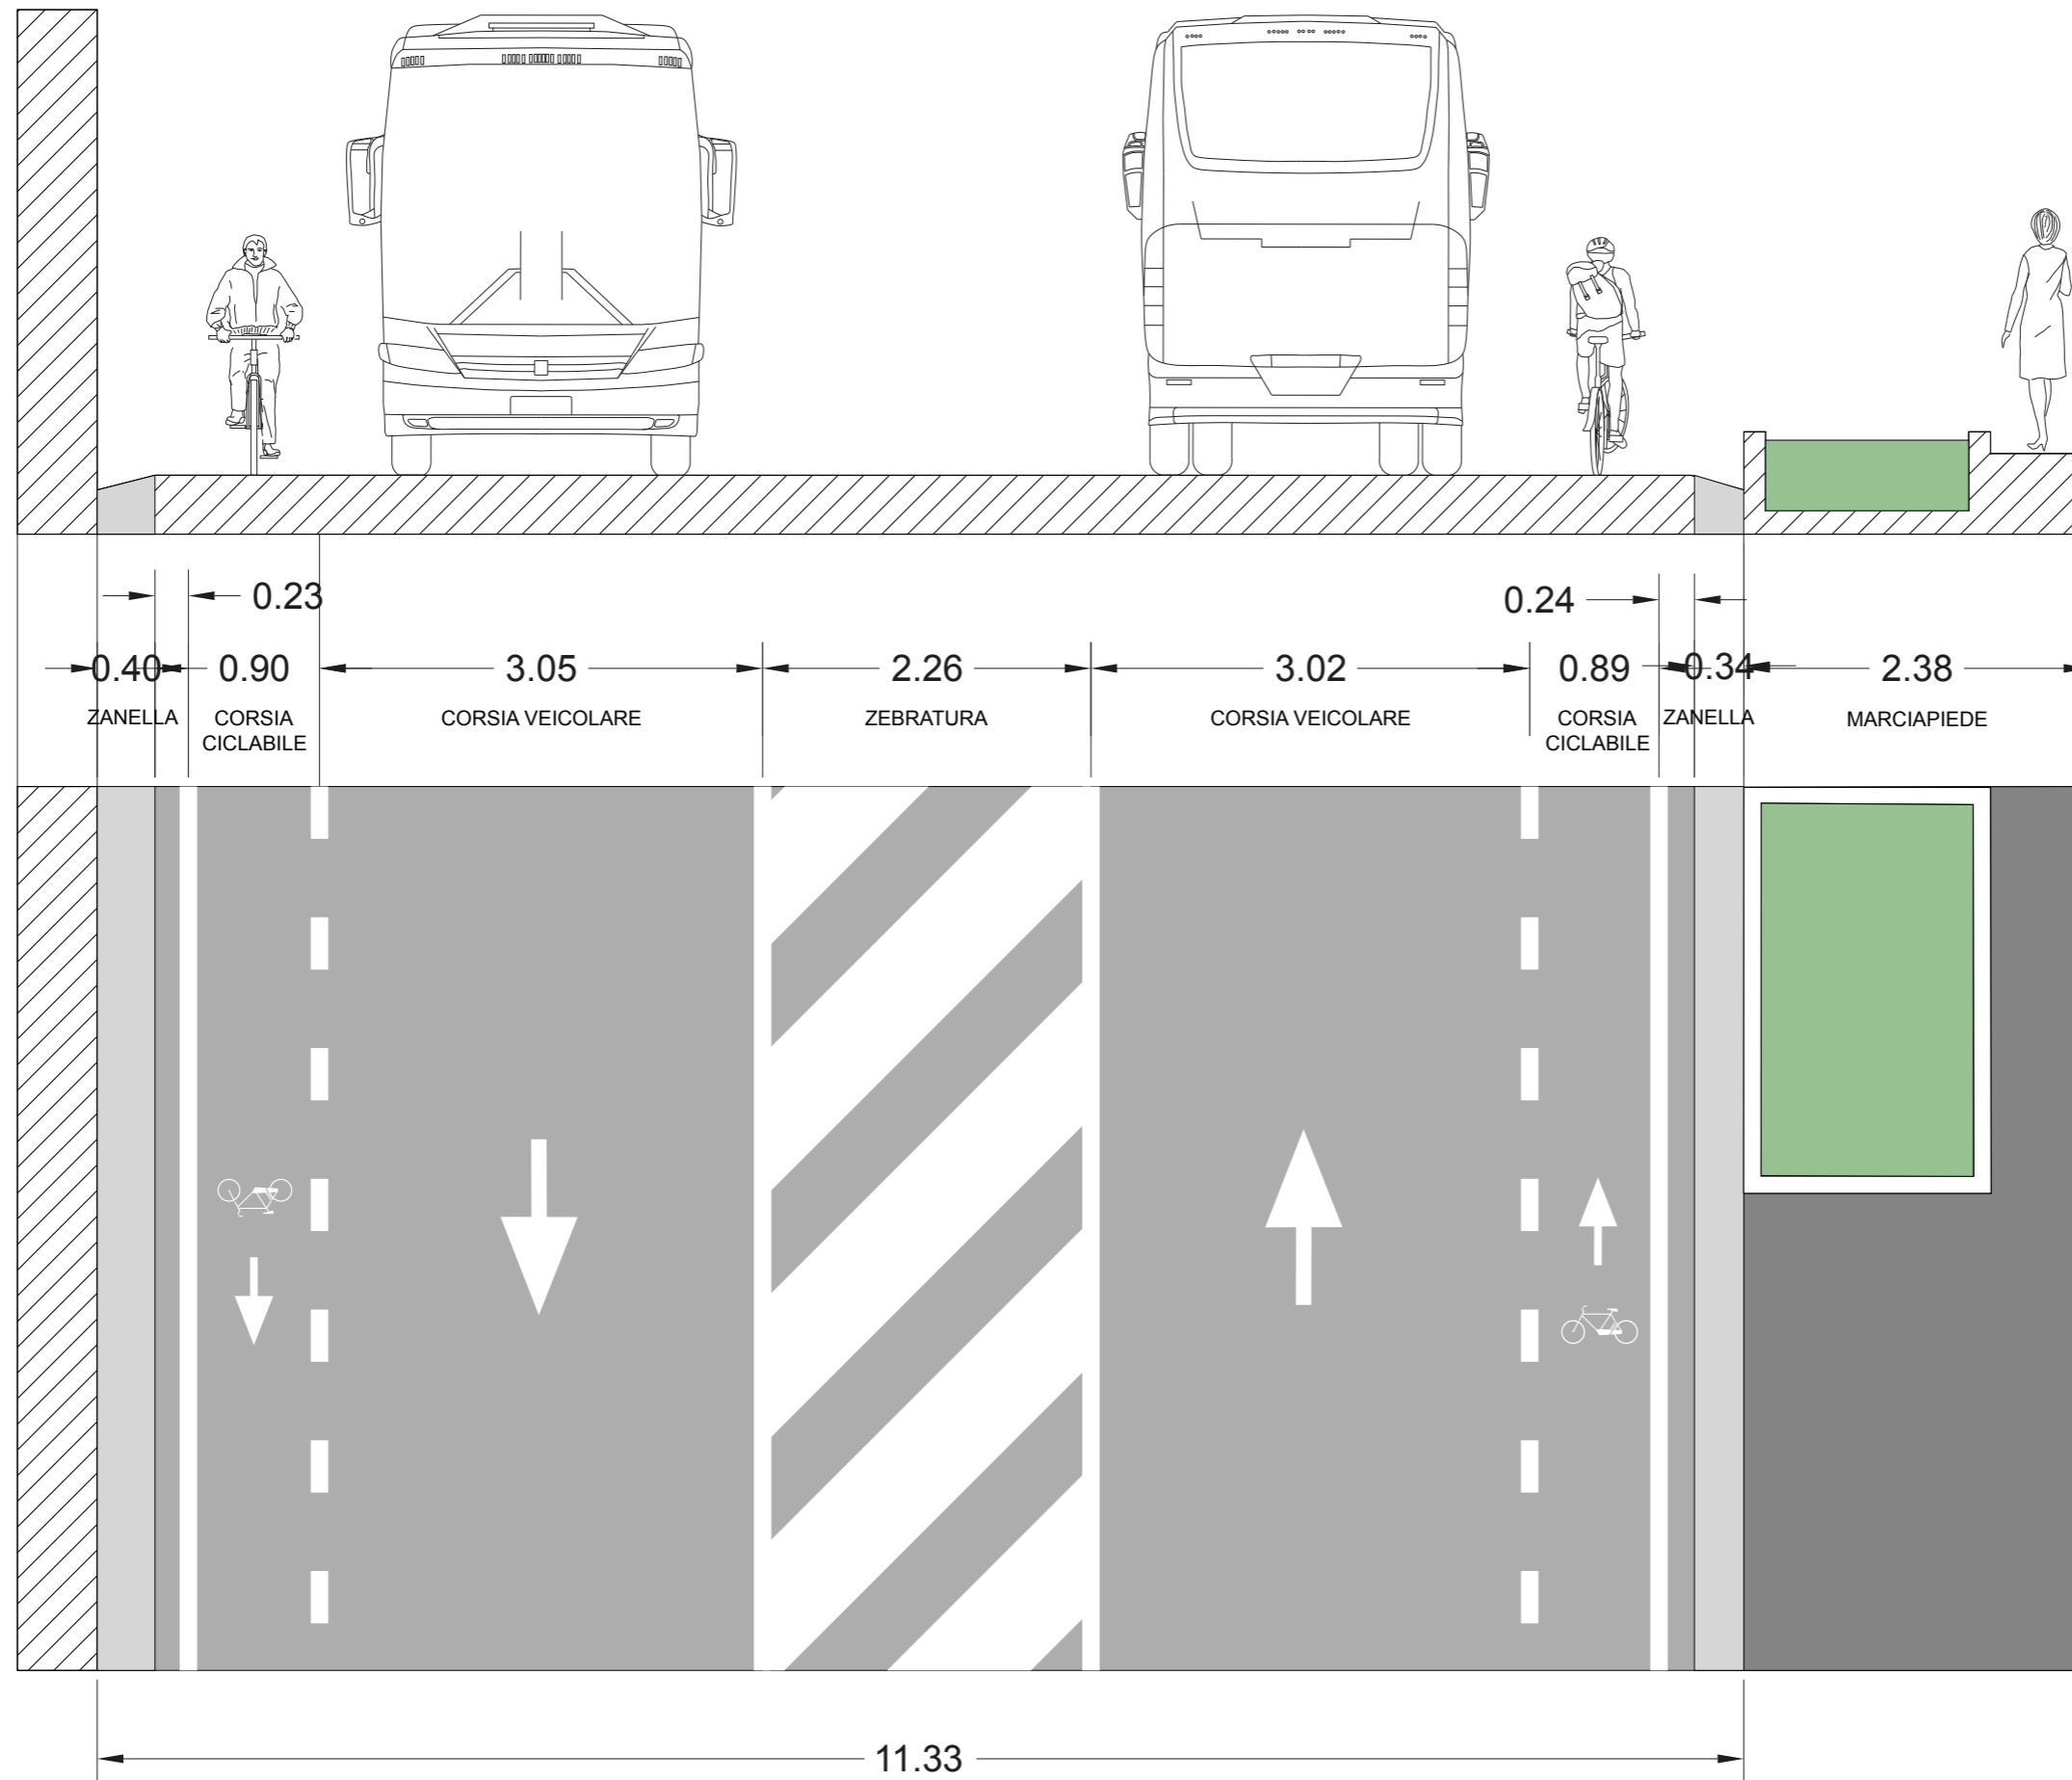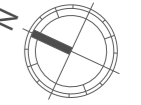

S G3.B

STATO
DI PROGETTO



Via Po 1

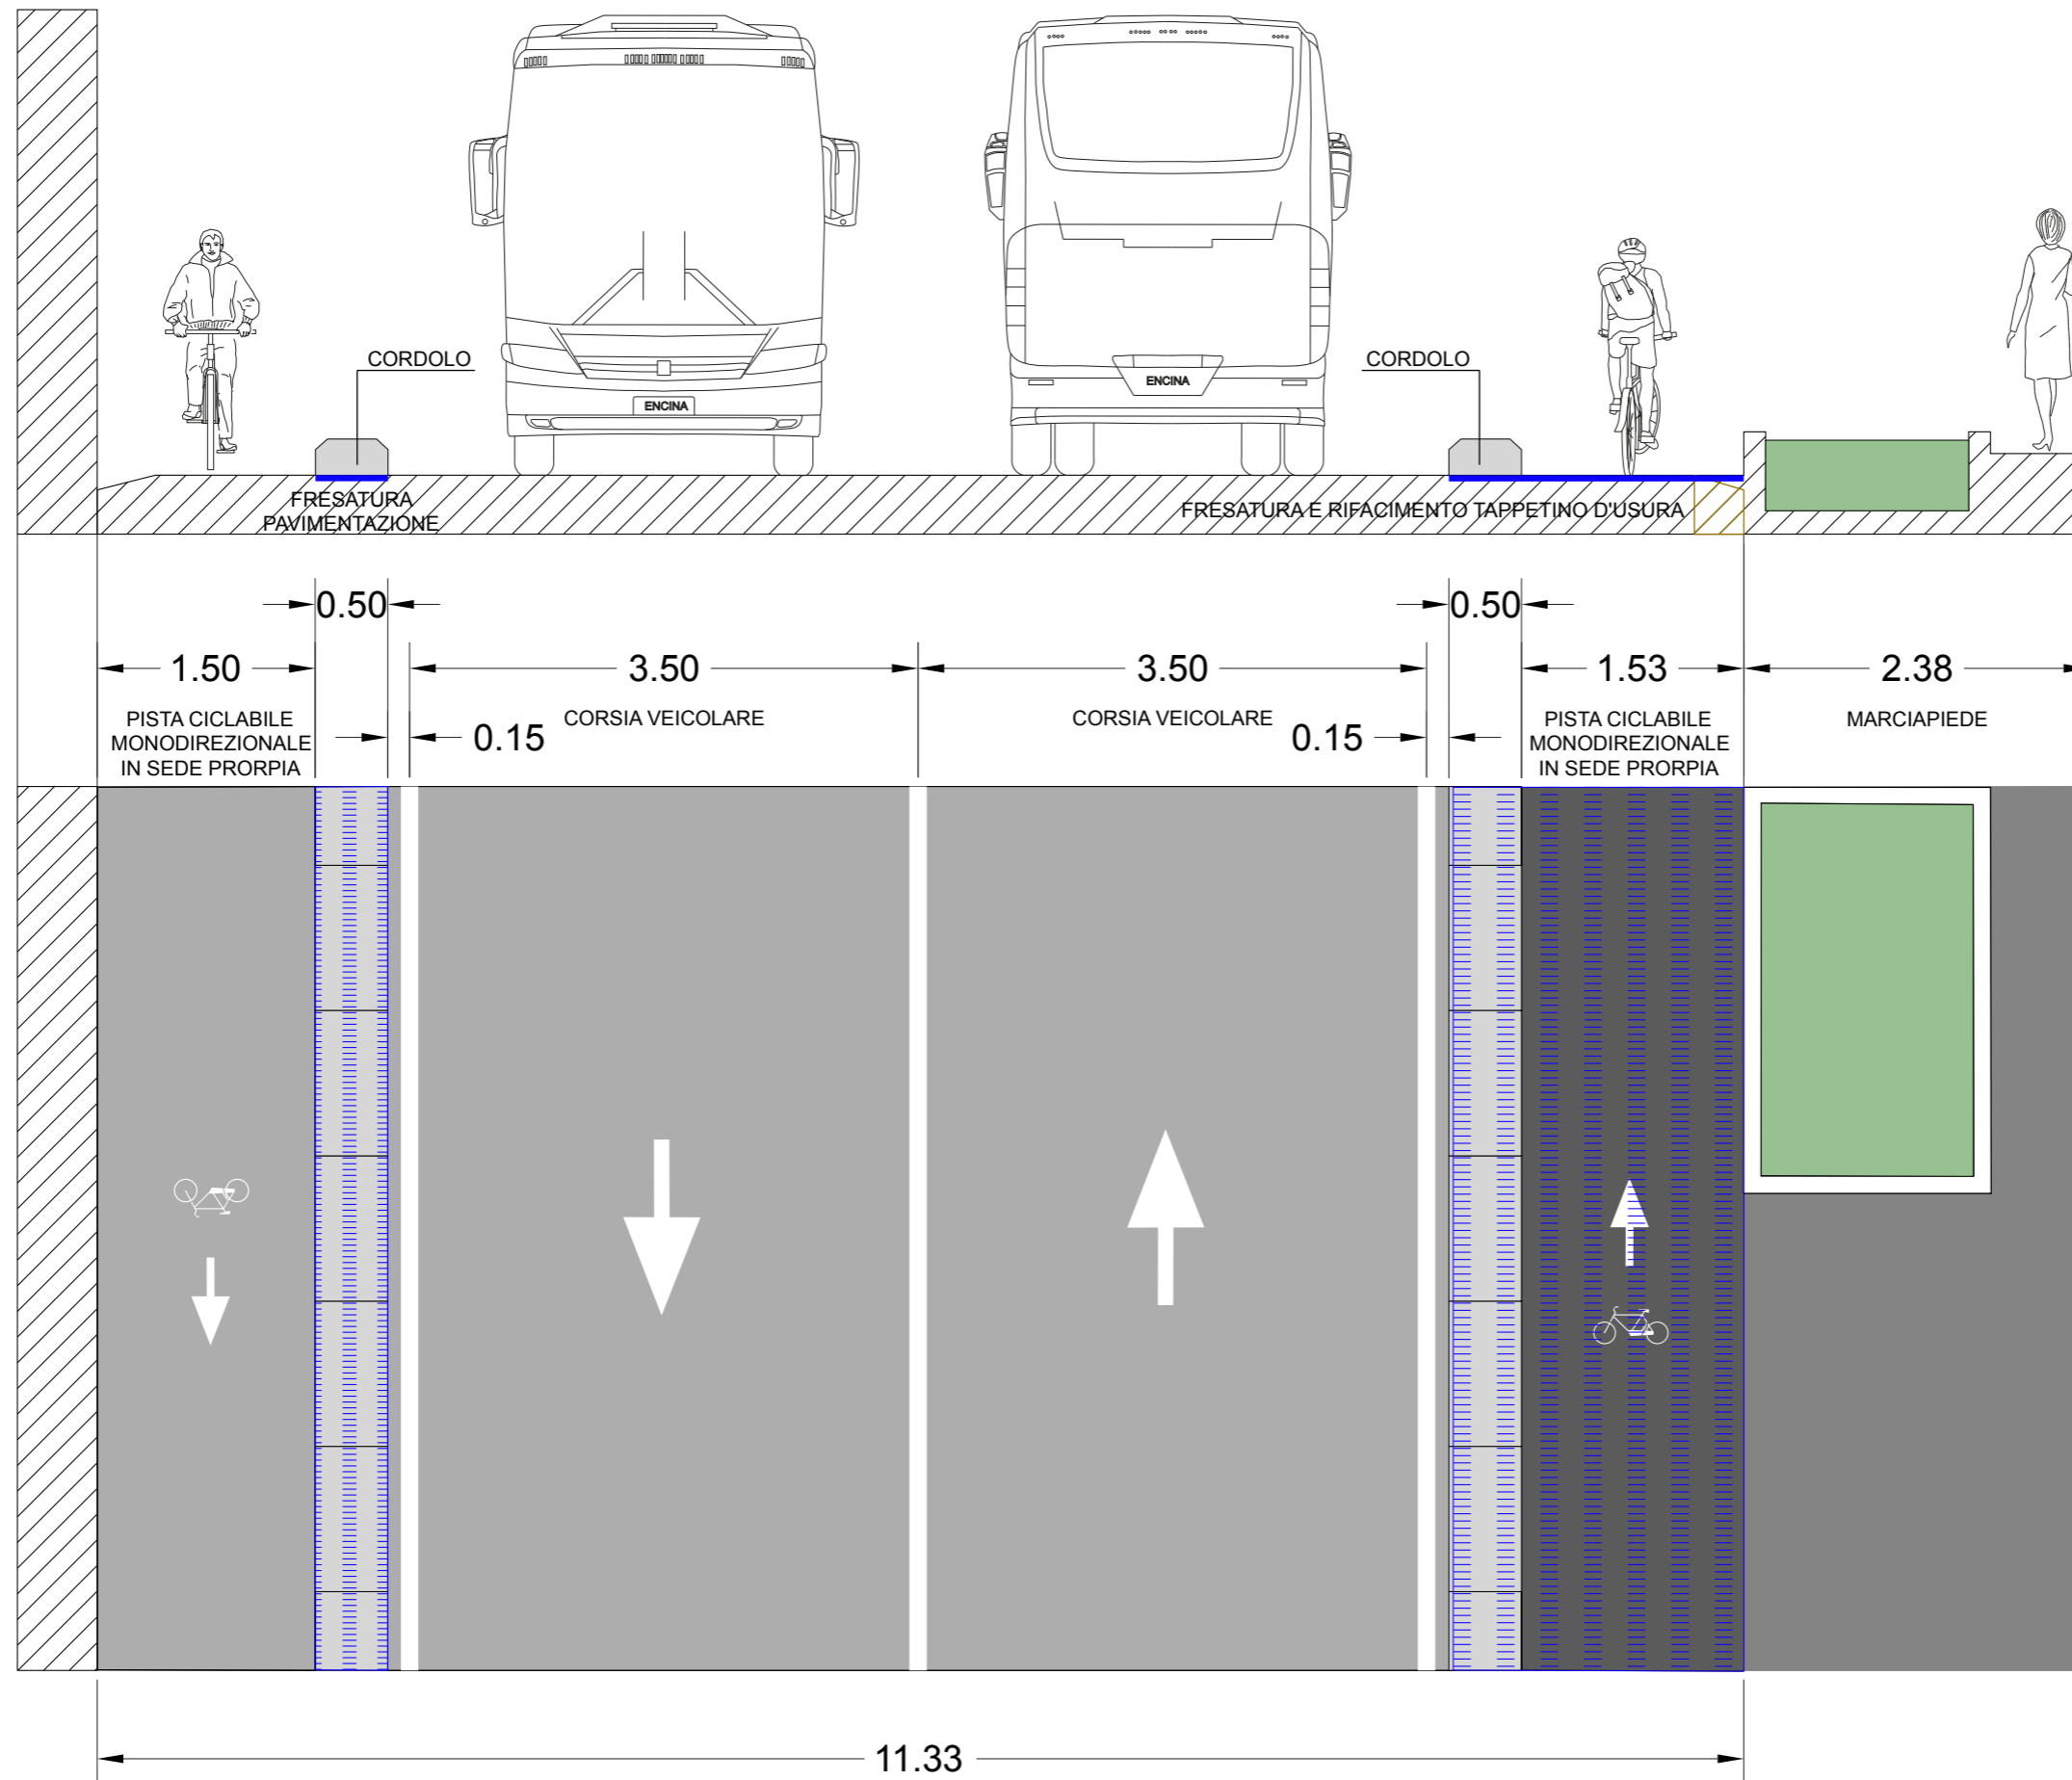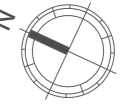

S G4.A

STATO
DI FATTO



Via Po 1

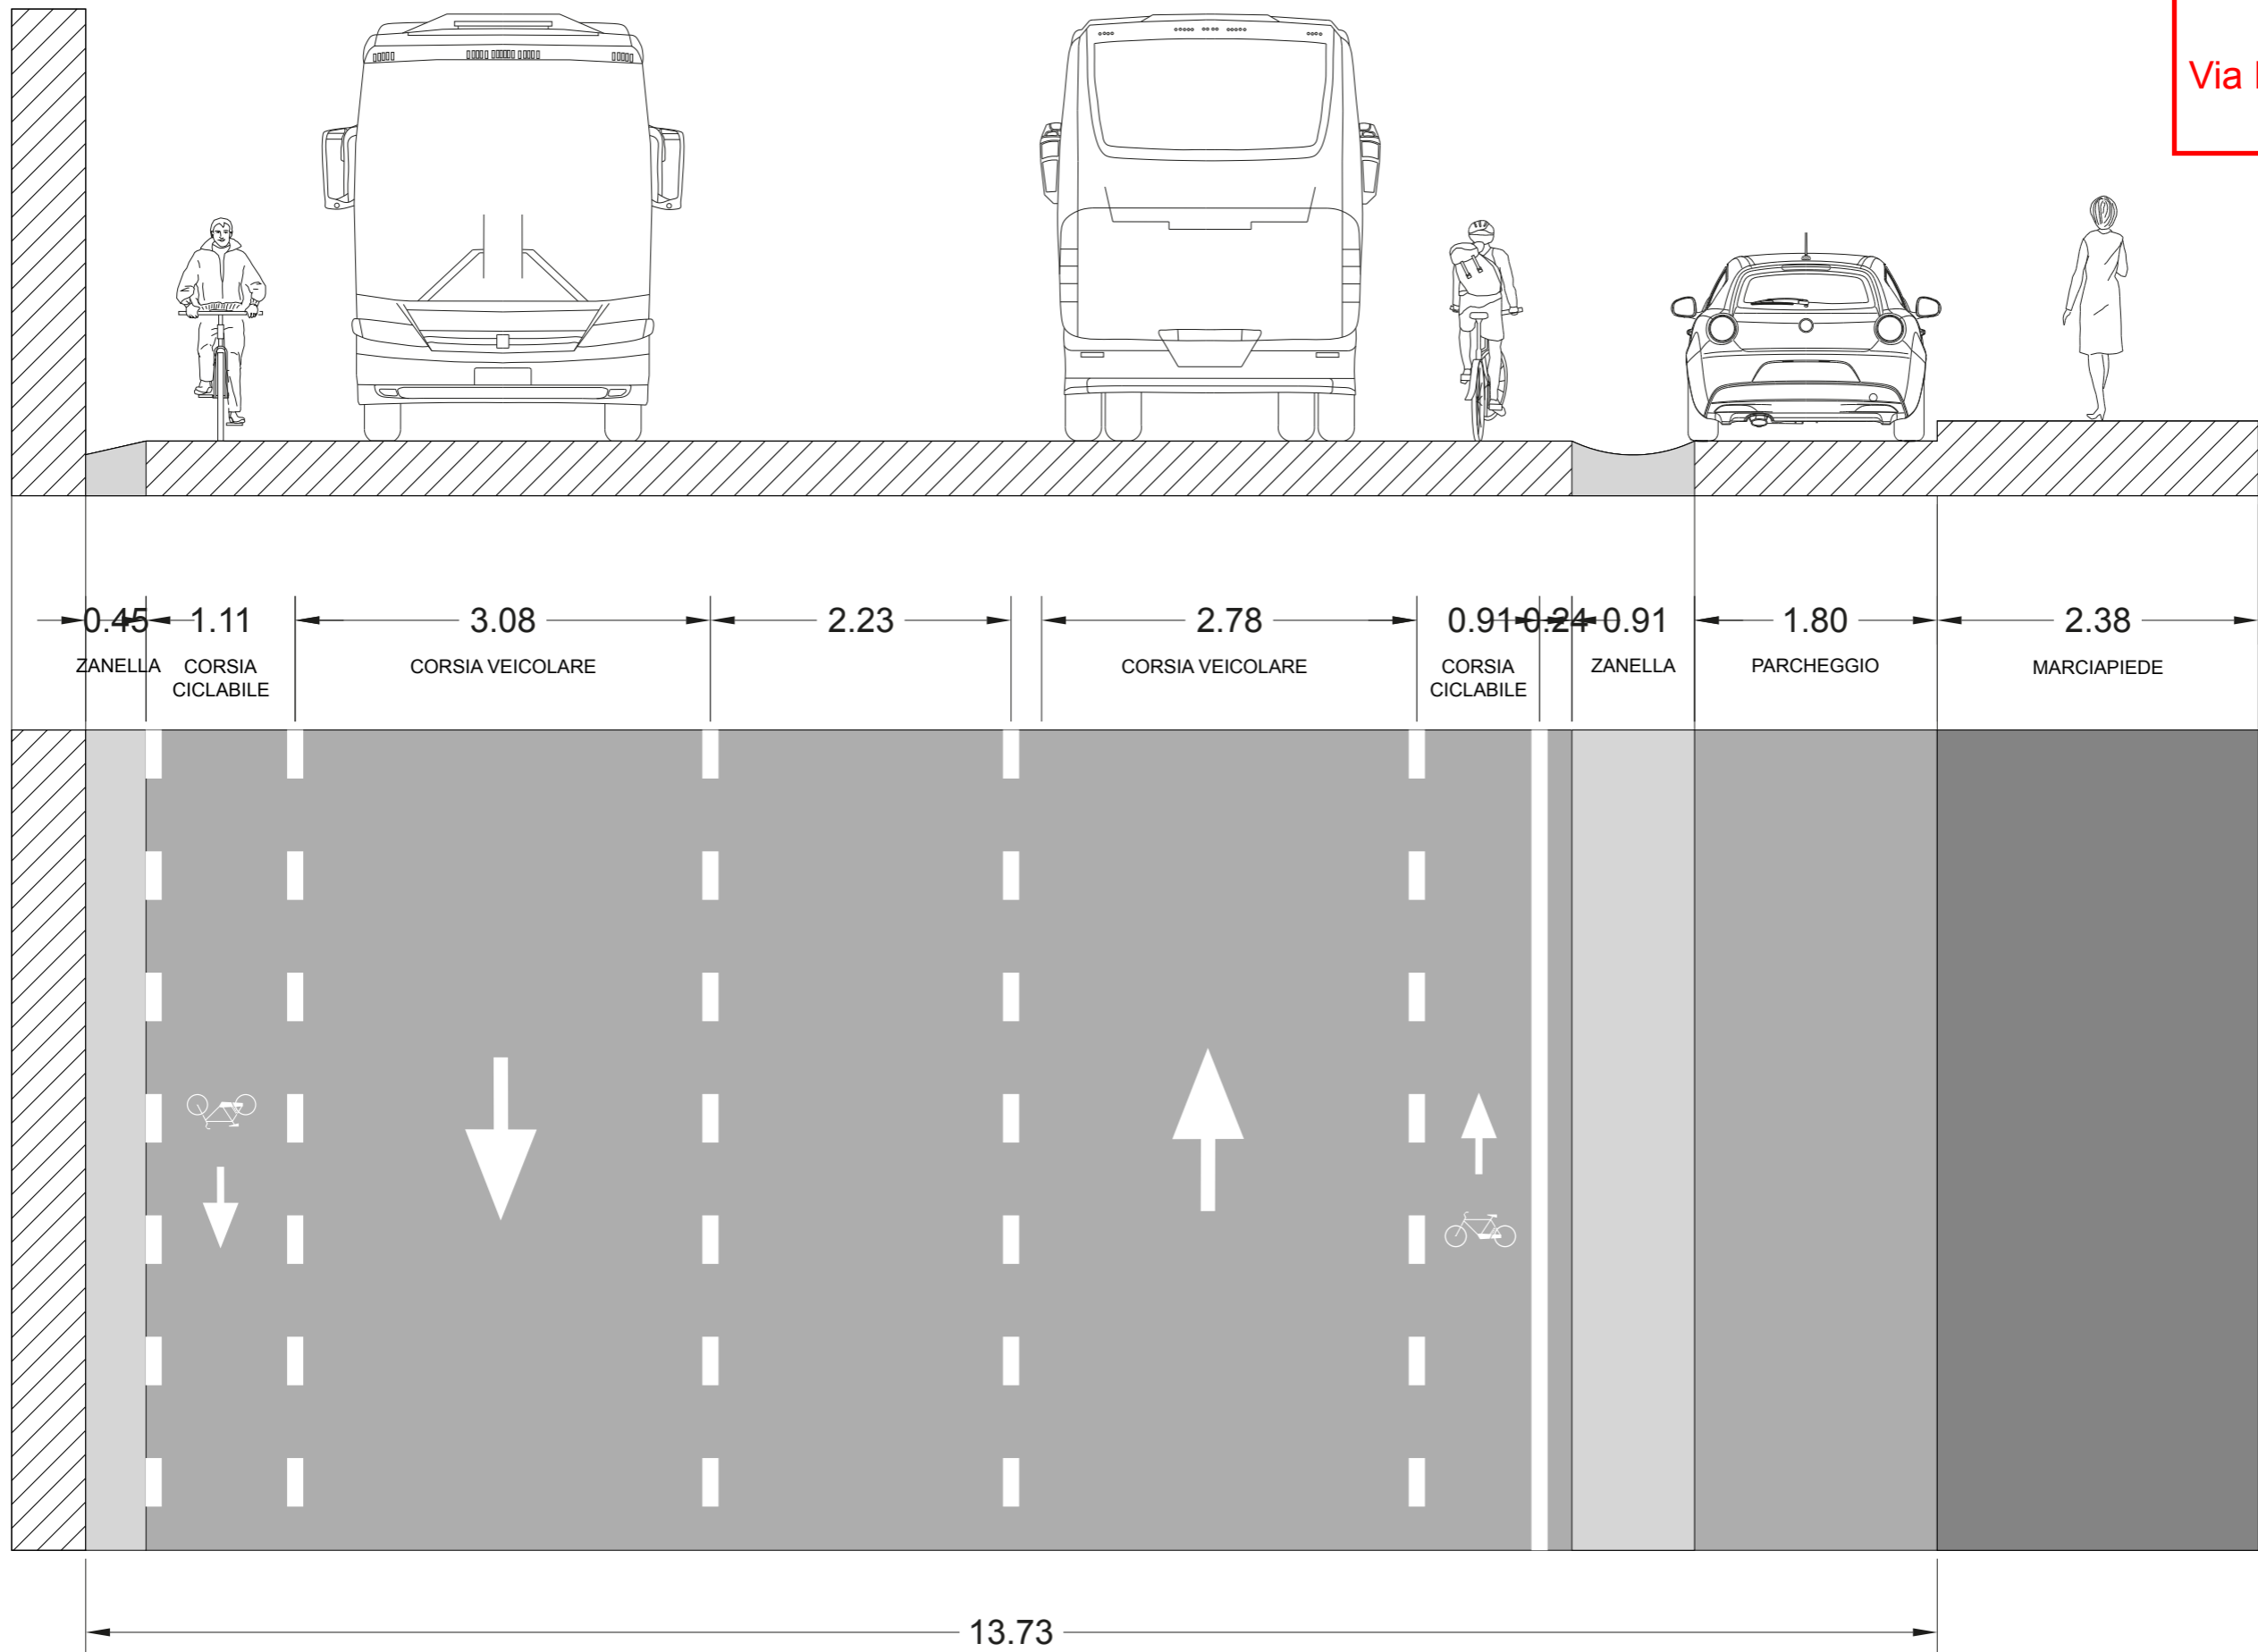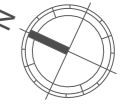

S G4.B

STATO
DI PROGETTO

Via Po 1

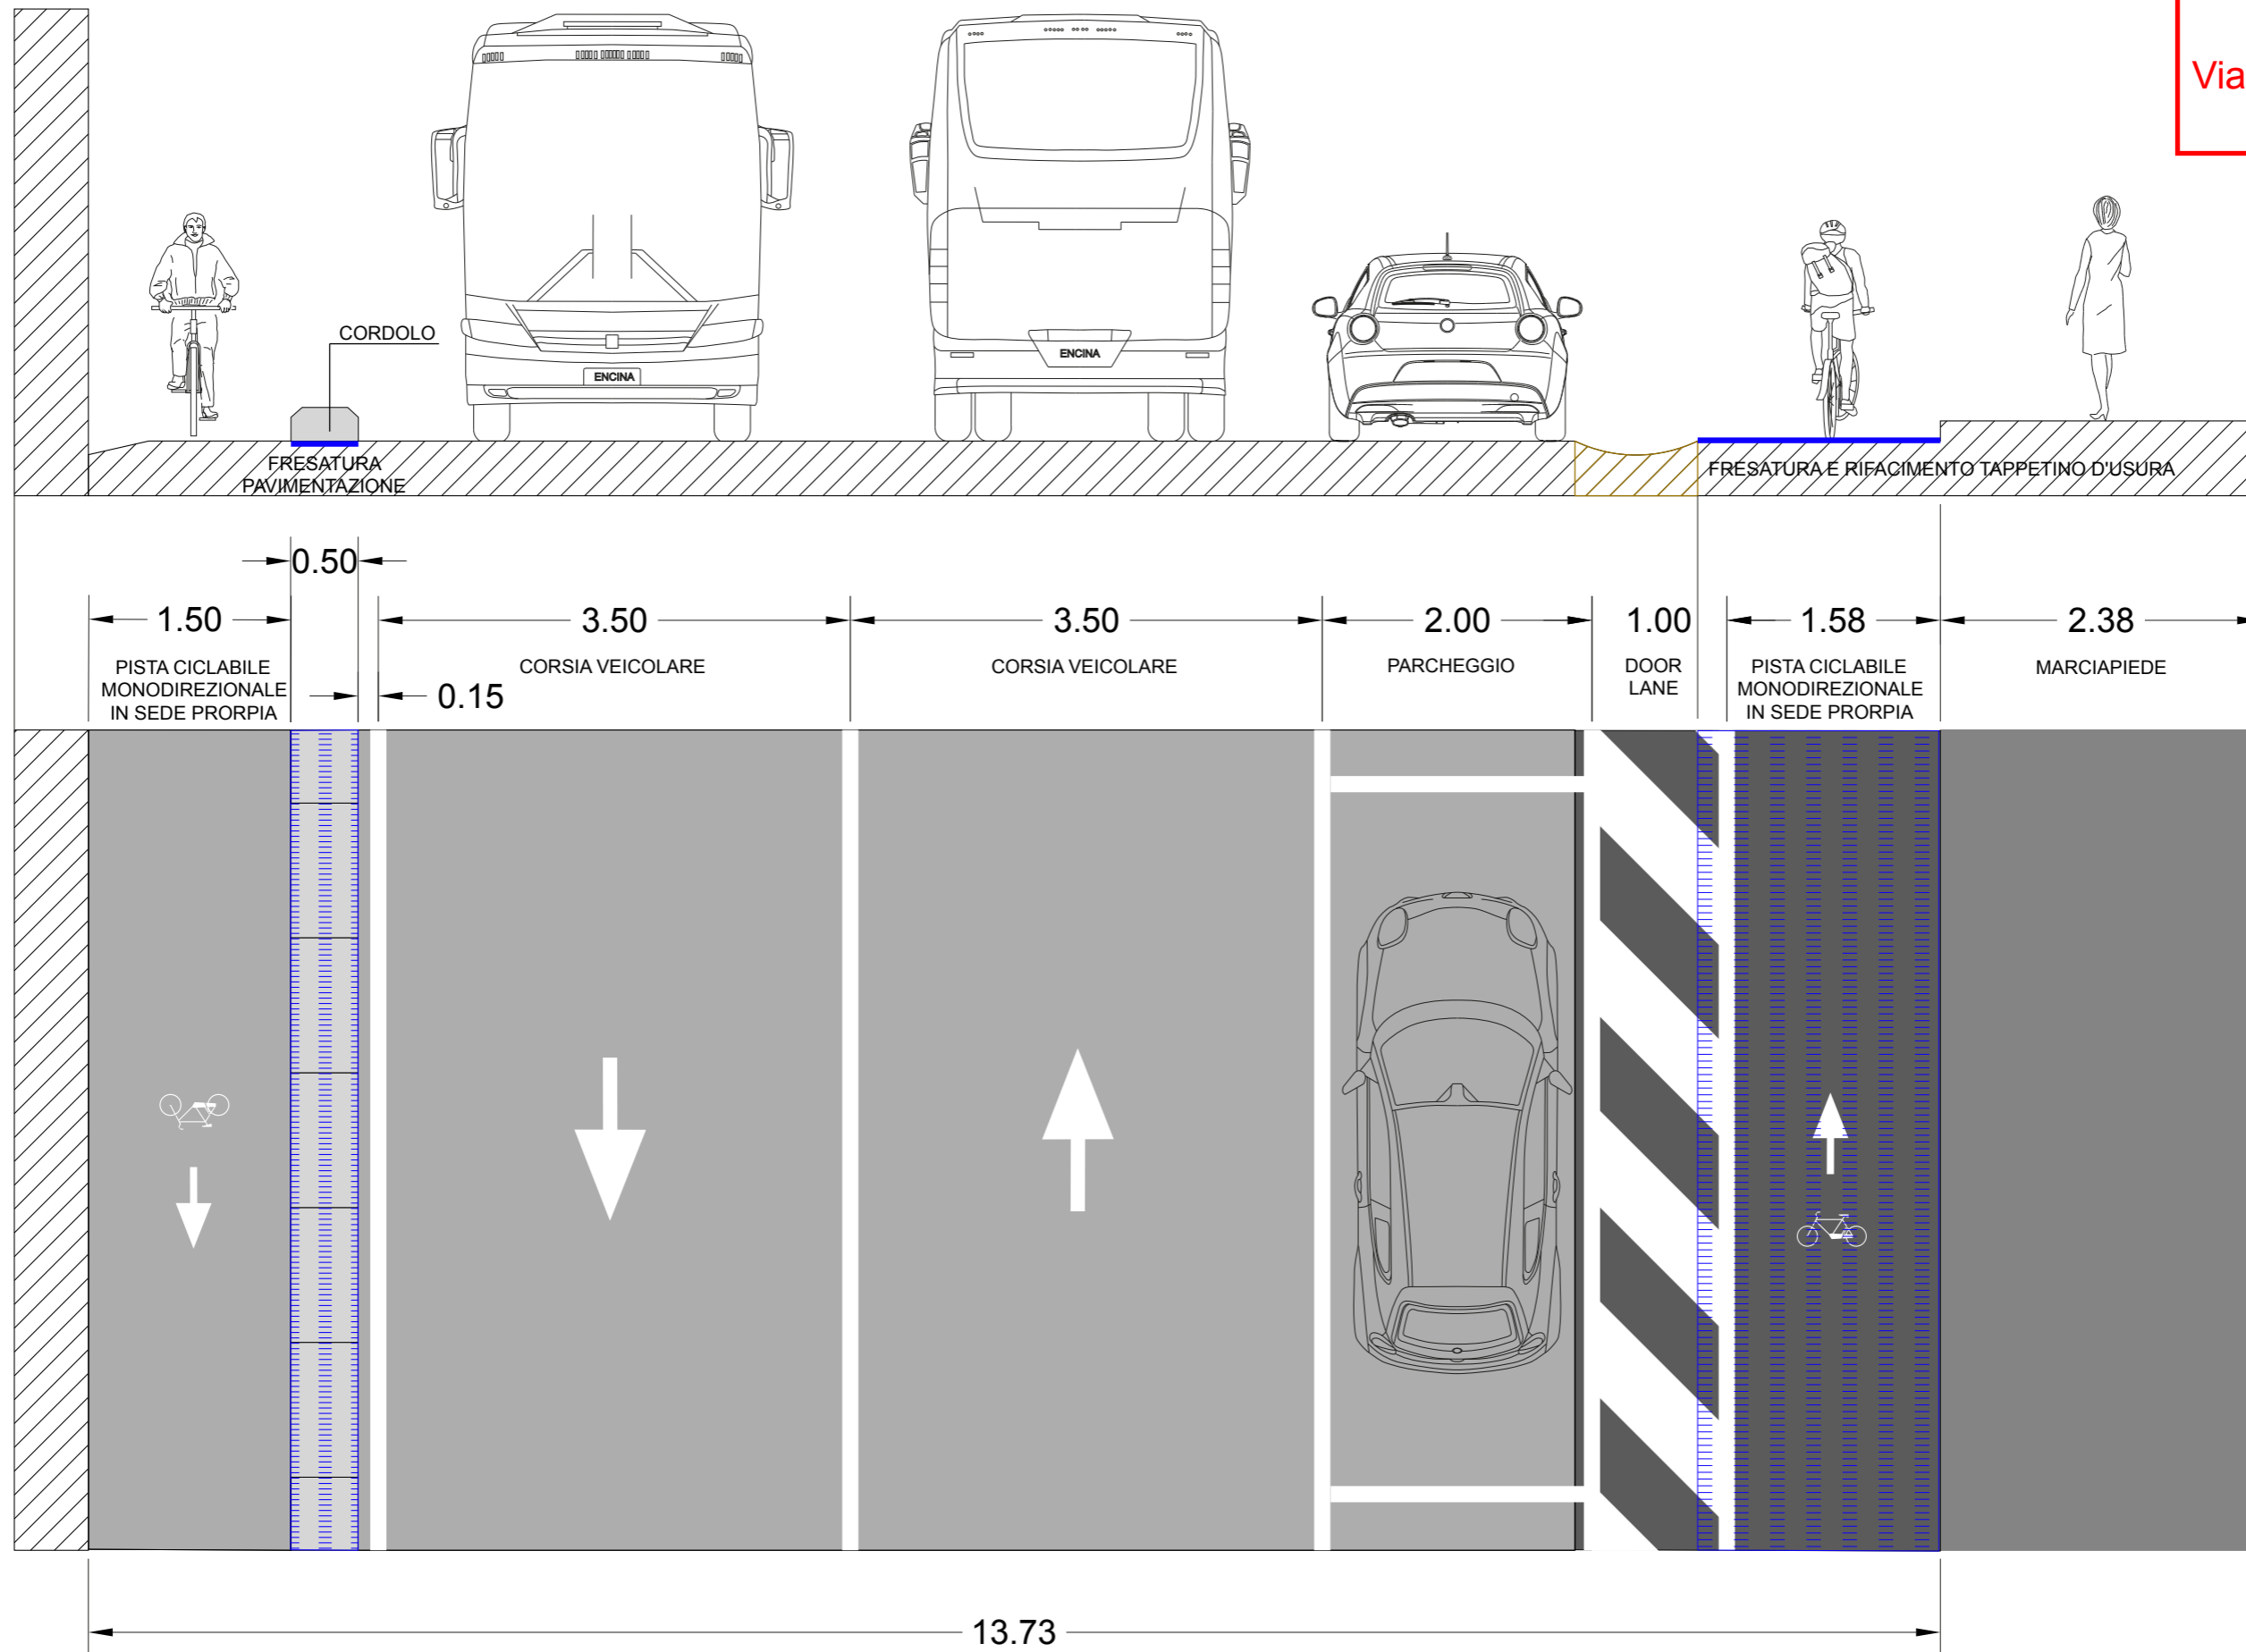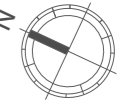

0.50
1.50
3.50
3.50
2.00
1.00
1.58
2.38

CORDOLO
FRESATURA PAVIMENTAZIONE
FRESATURA E RIFACIMENTO TAPPETINO D'USURA

0.15



PISTA CICLABILE MONODIREZIONALE IN SEDE PRORPIA
CORSIA VEICOLARE
CORSIA VEICOLARE
PARCHEGGIO
DOOR LANE
PISTA CICLABILE MONODIREZIONALE IN SEDE PRORPIA
MARCIAPIEDE

13.73

S G5.A

STATO
DI FATTO



Via Po 1

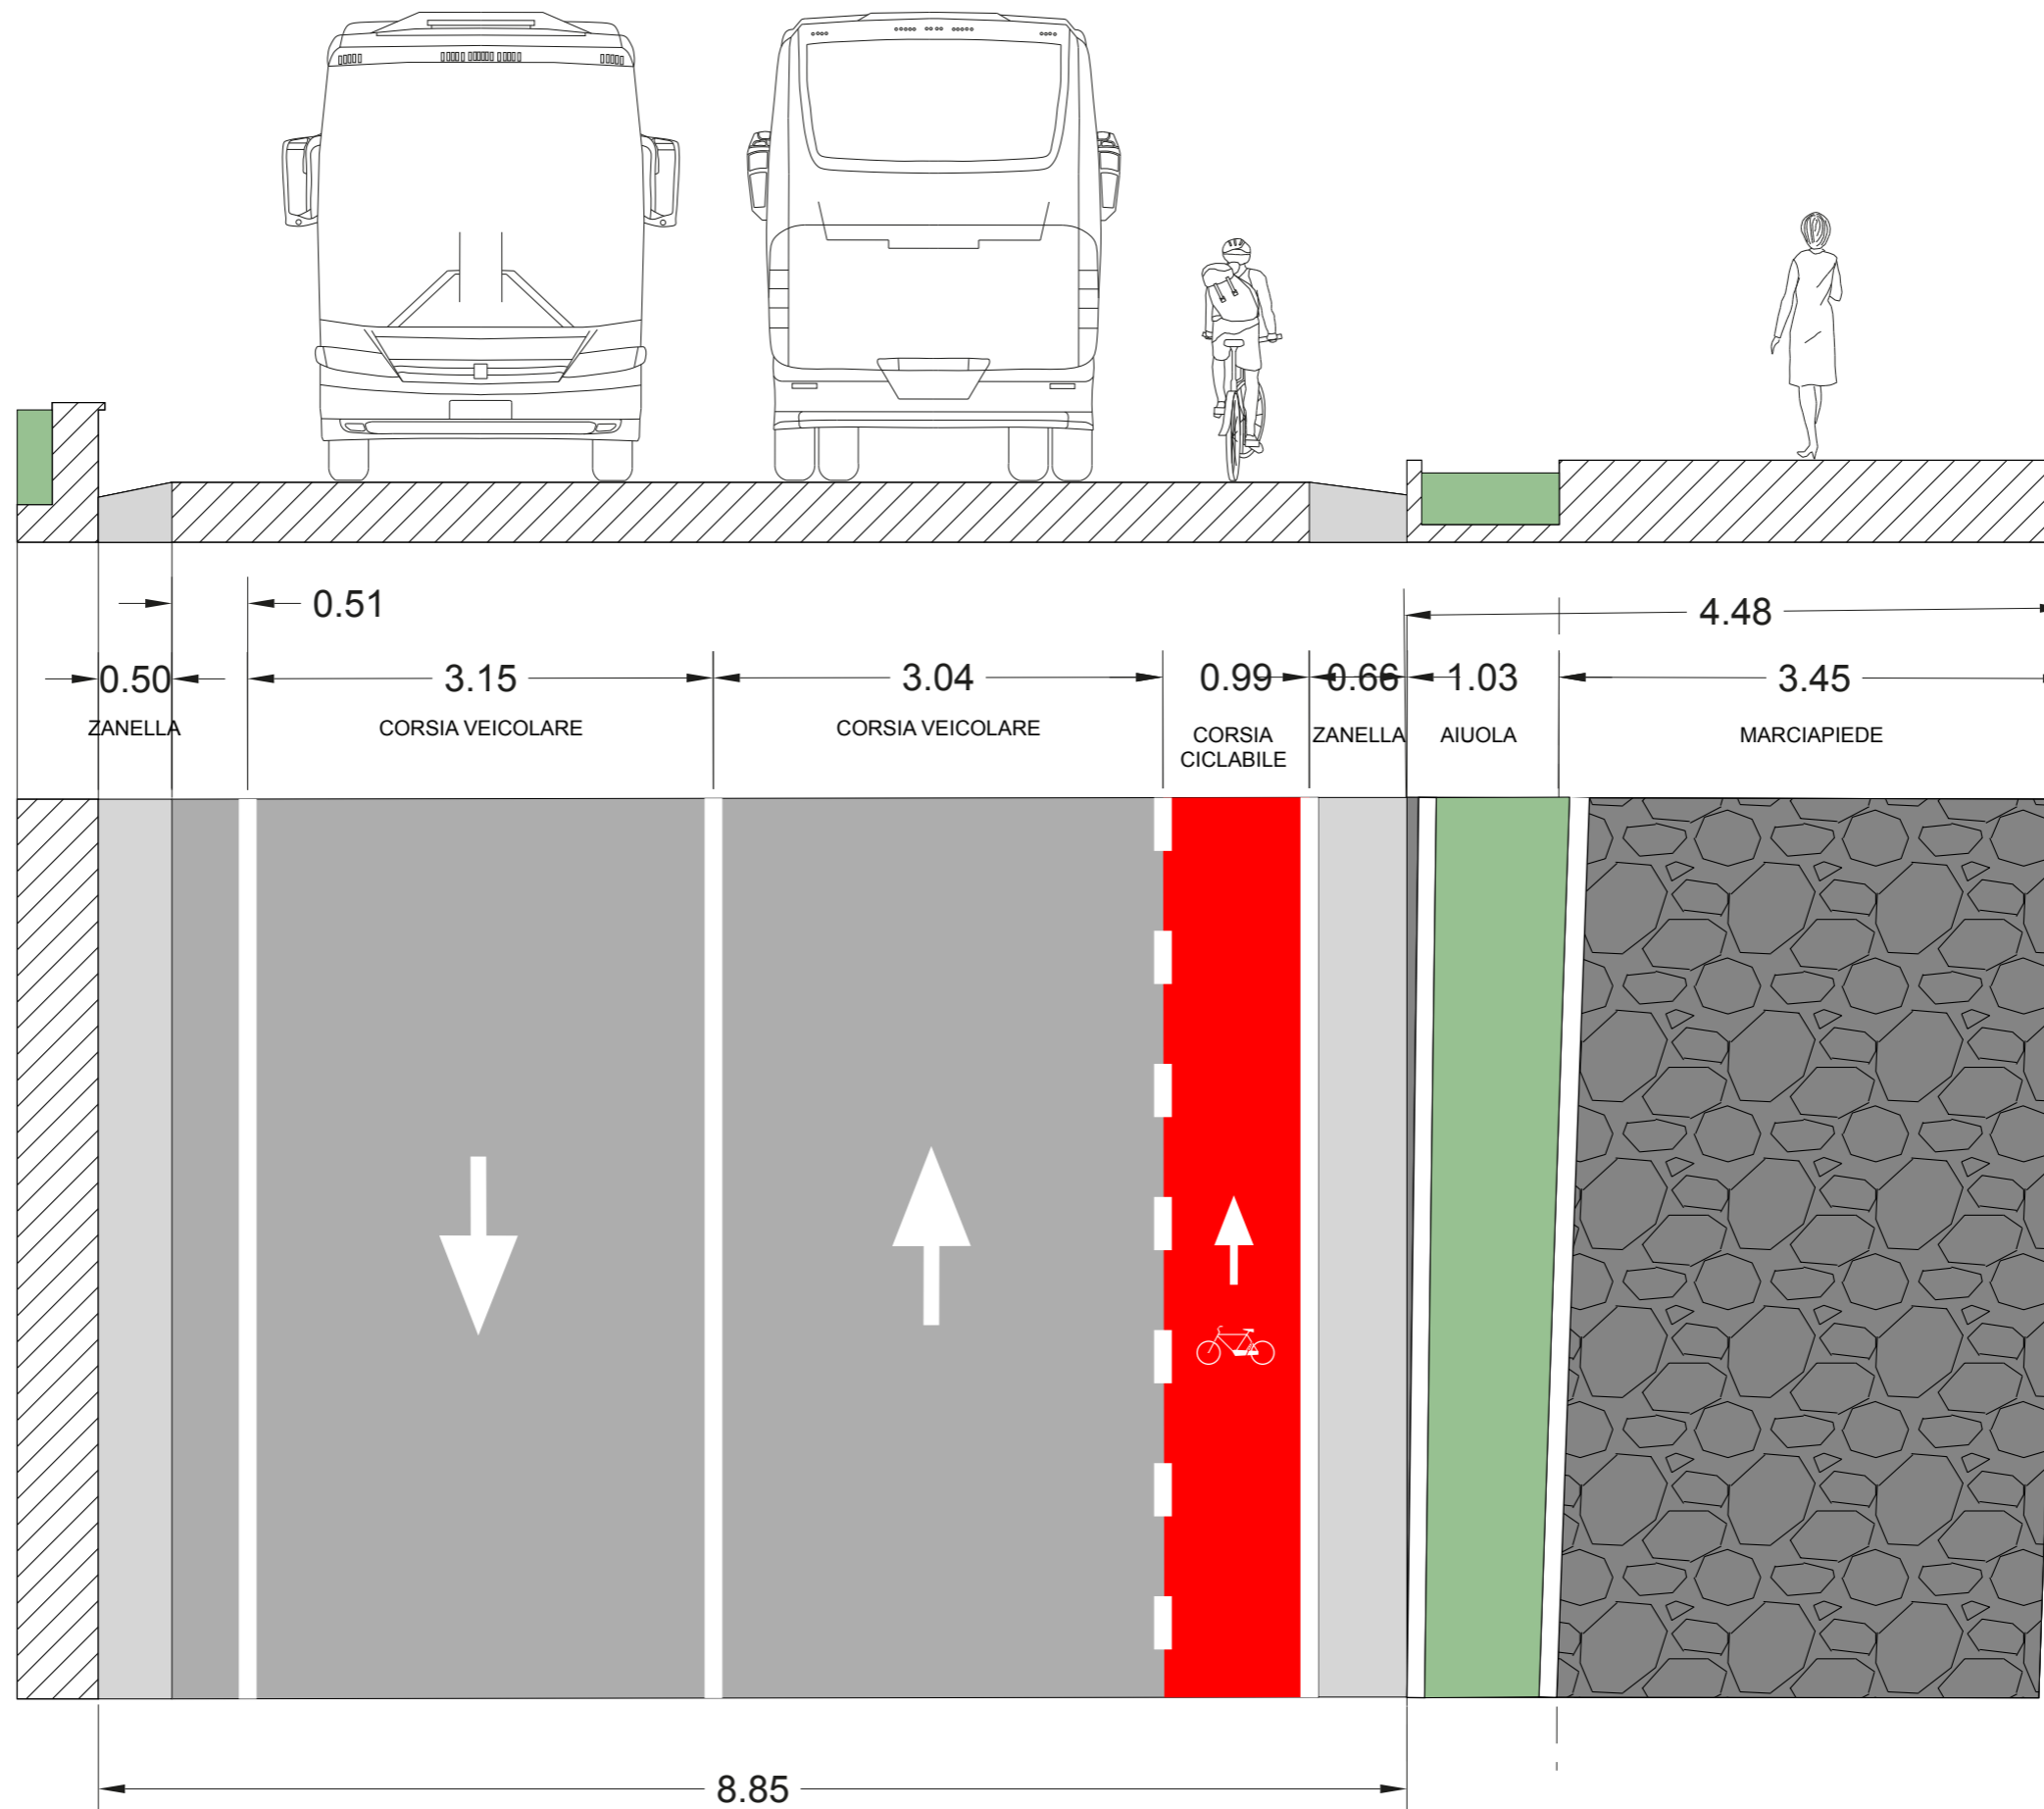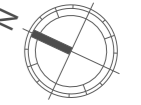

S G5.B

STATO
DI PROGETTO

Via Po 1

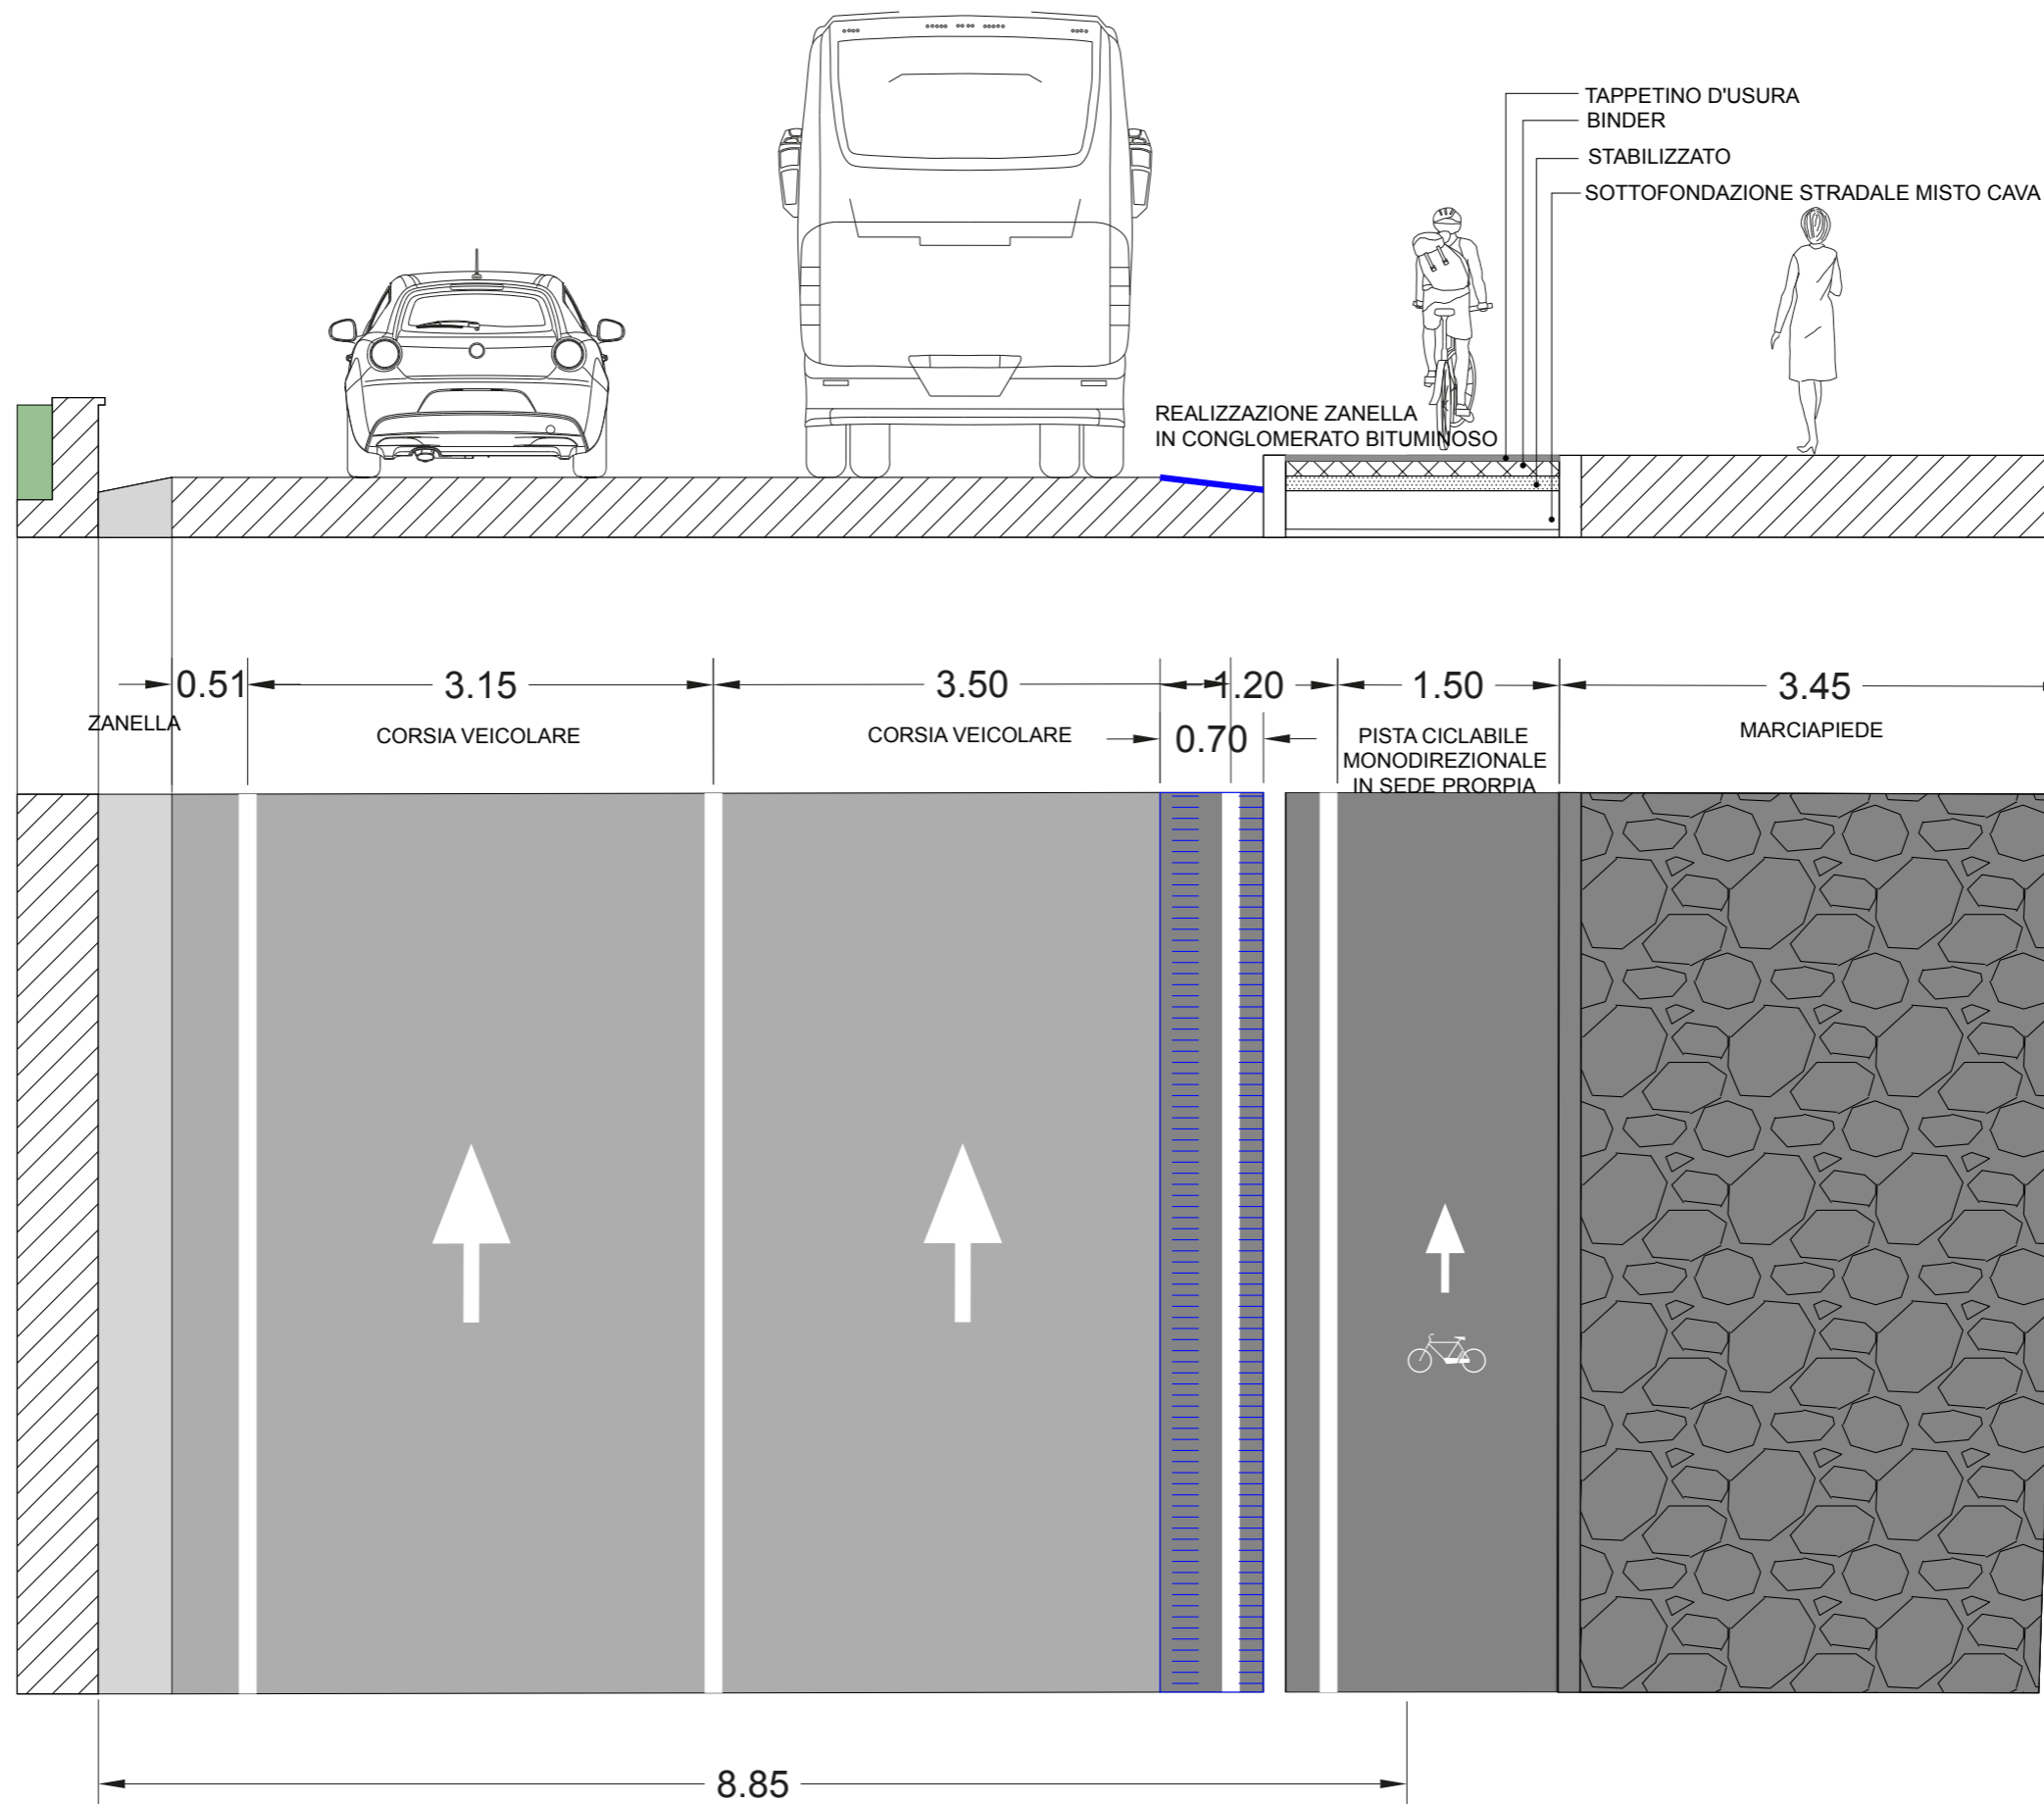
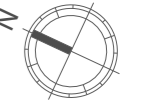


**SEZIONI TRATTO "H":
VIA PO:
da via Firenze a uscita superstrada**

SH1.A

STATO
DI FATTO



Via Po 2

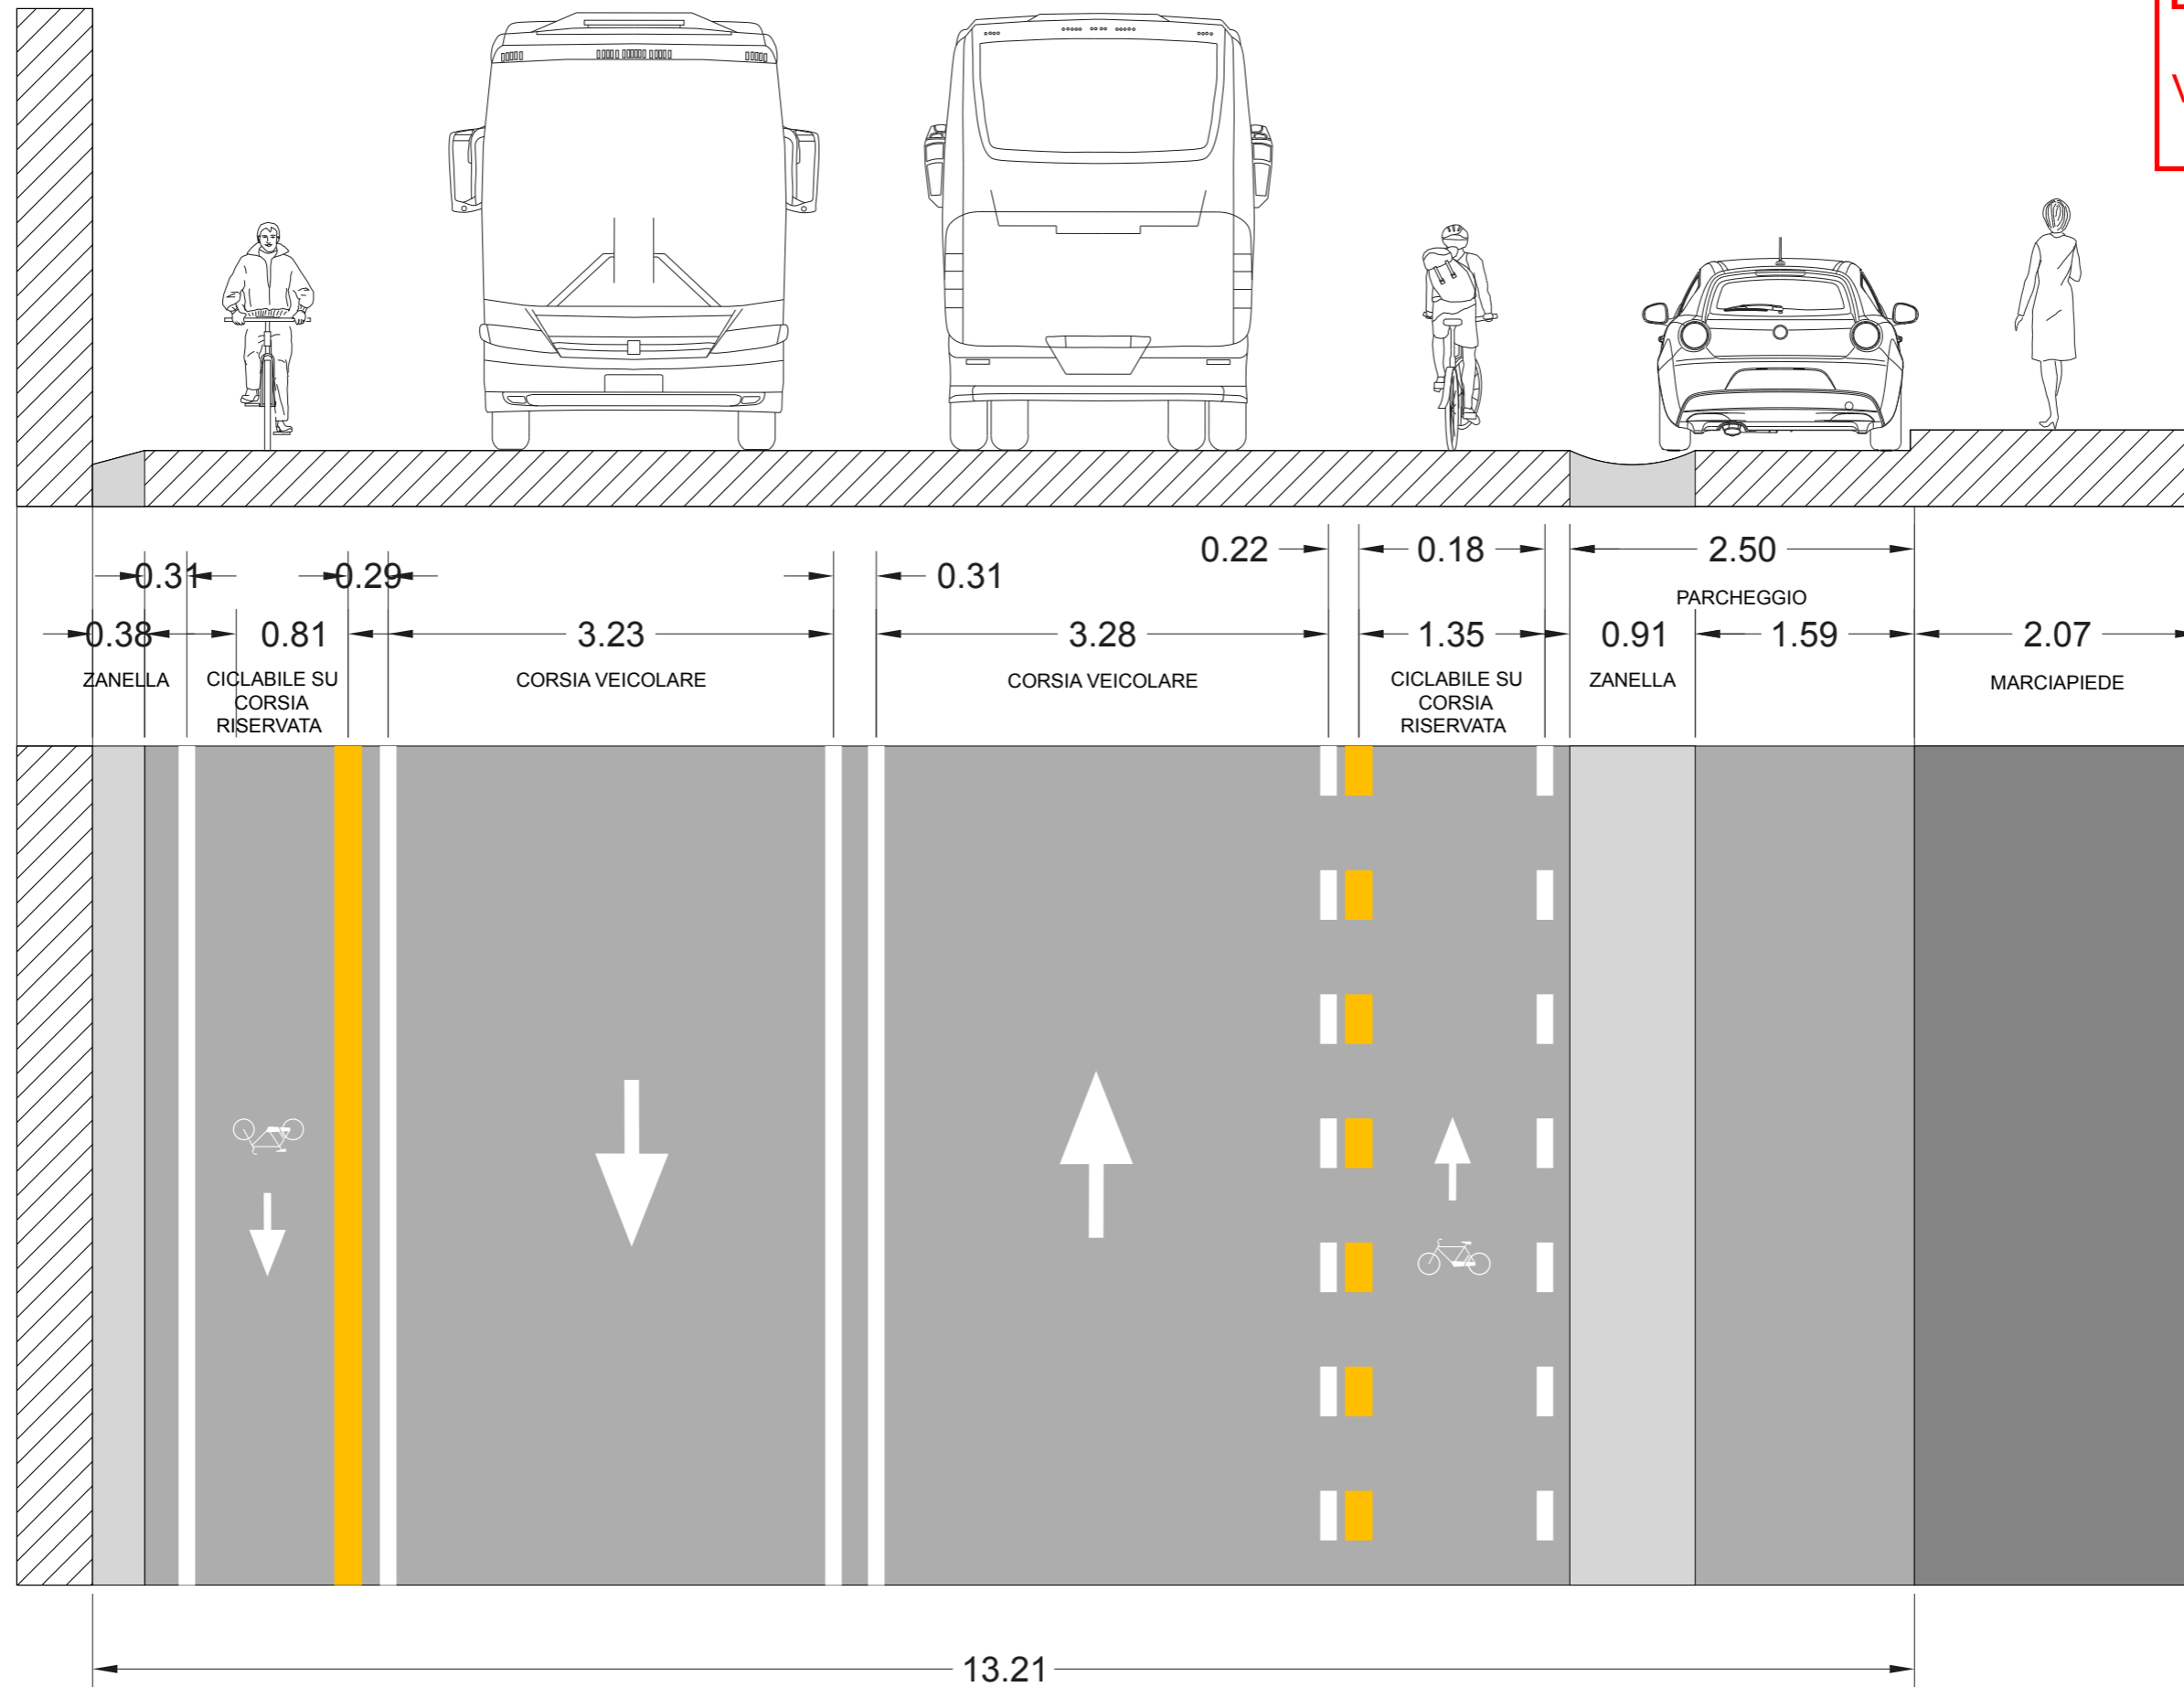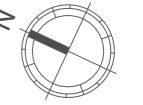

S H1.B

STATO
DI PROGETTO



Via Po 2

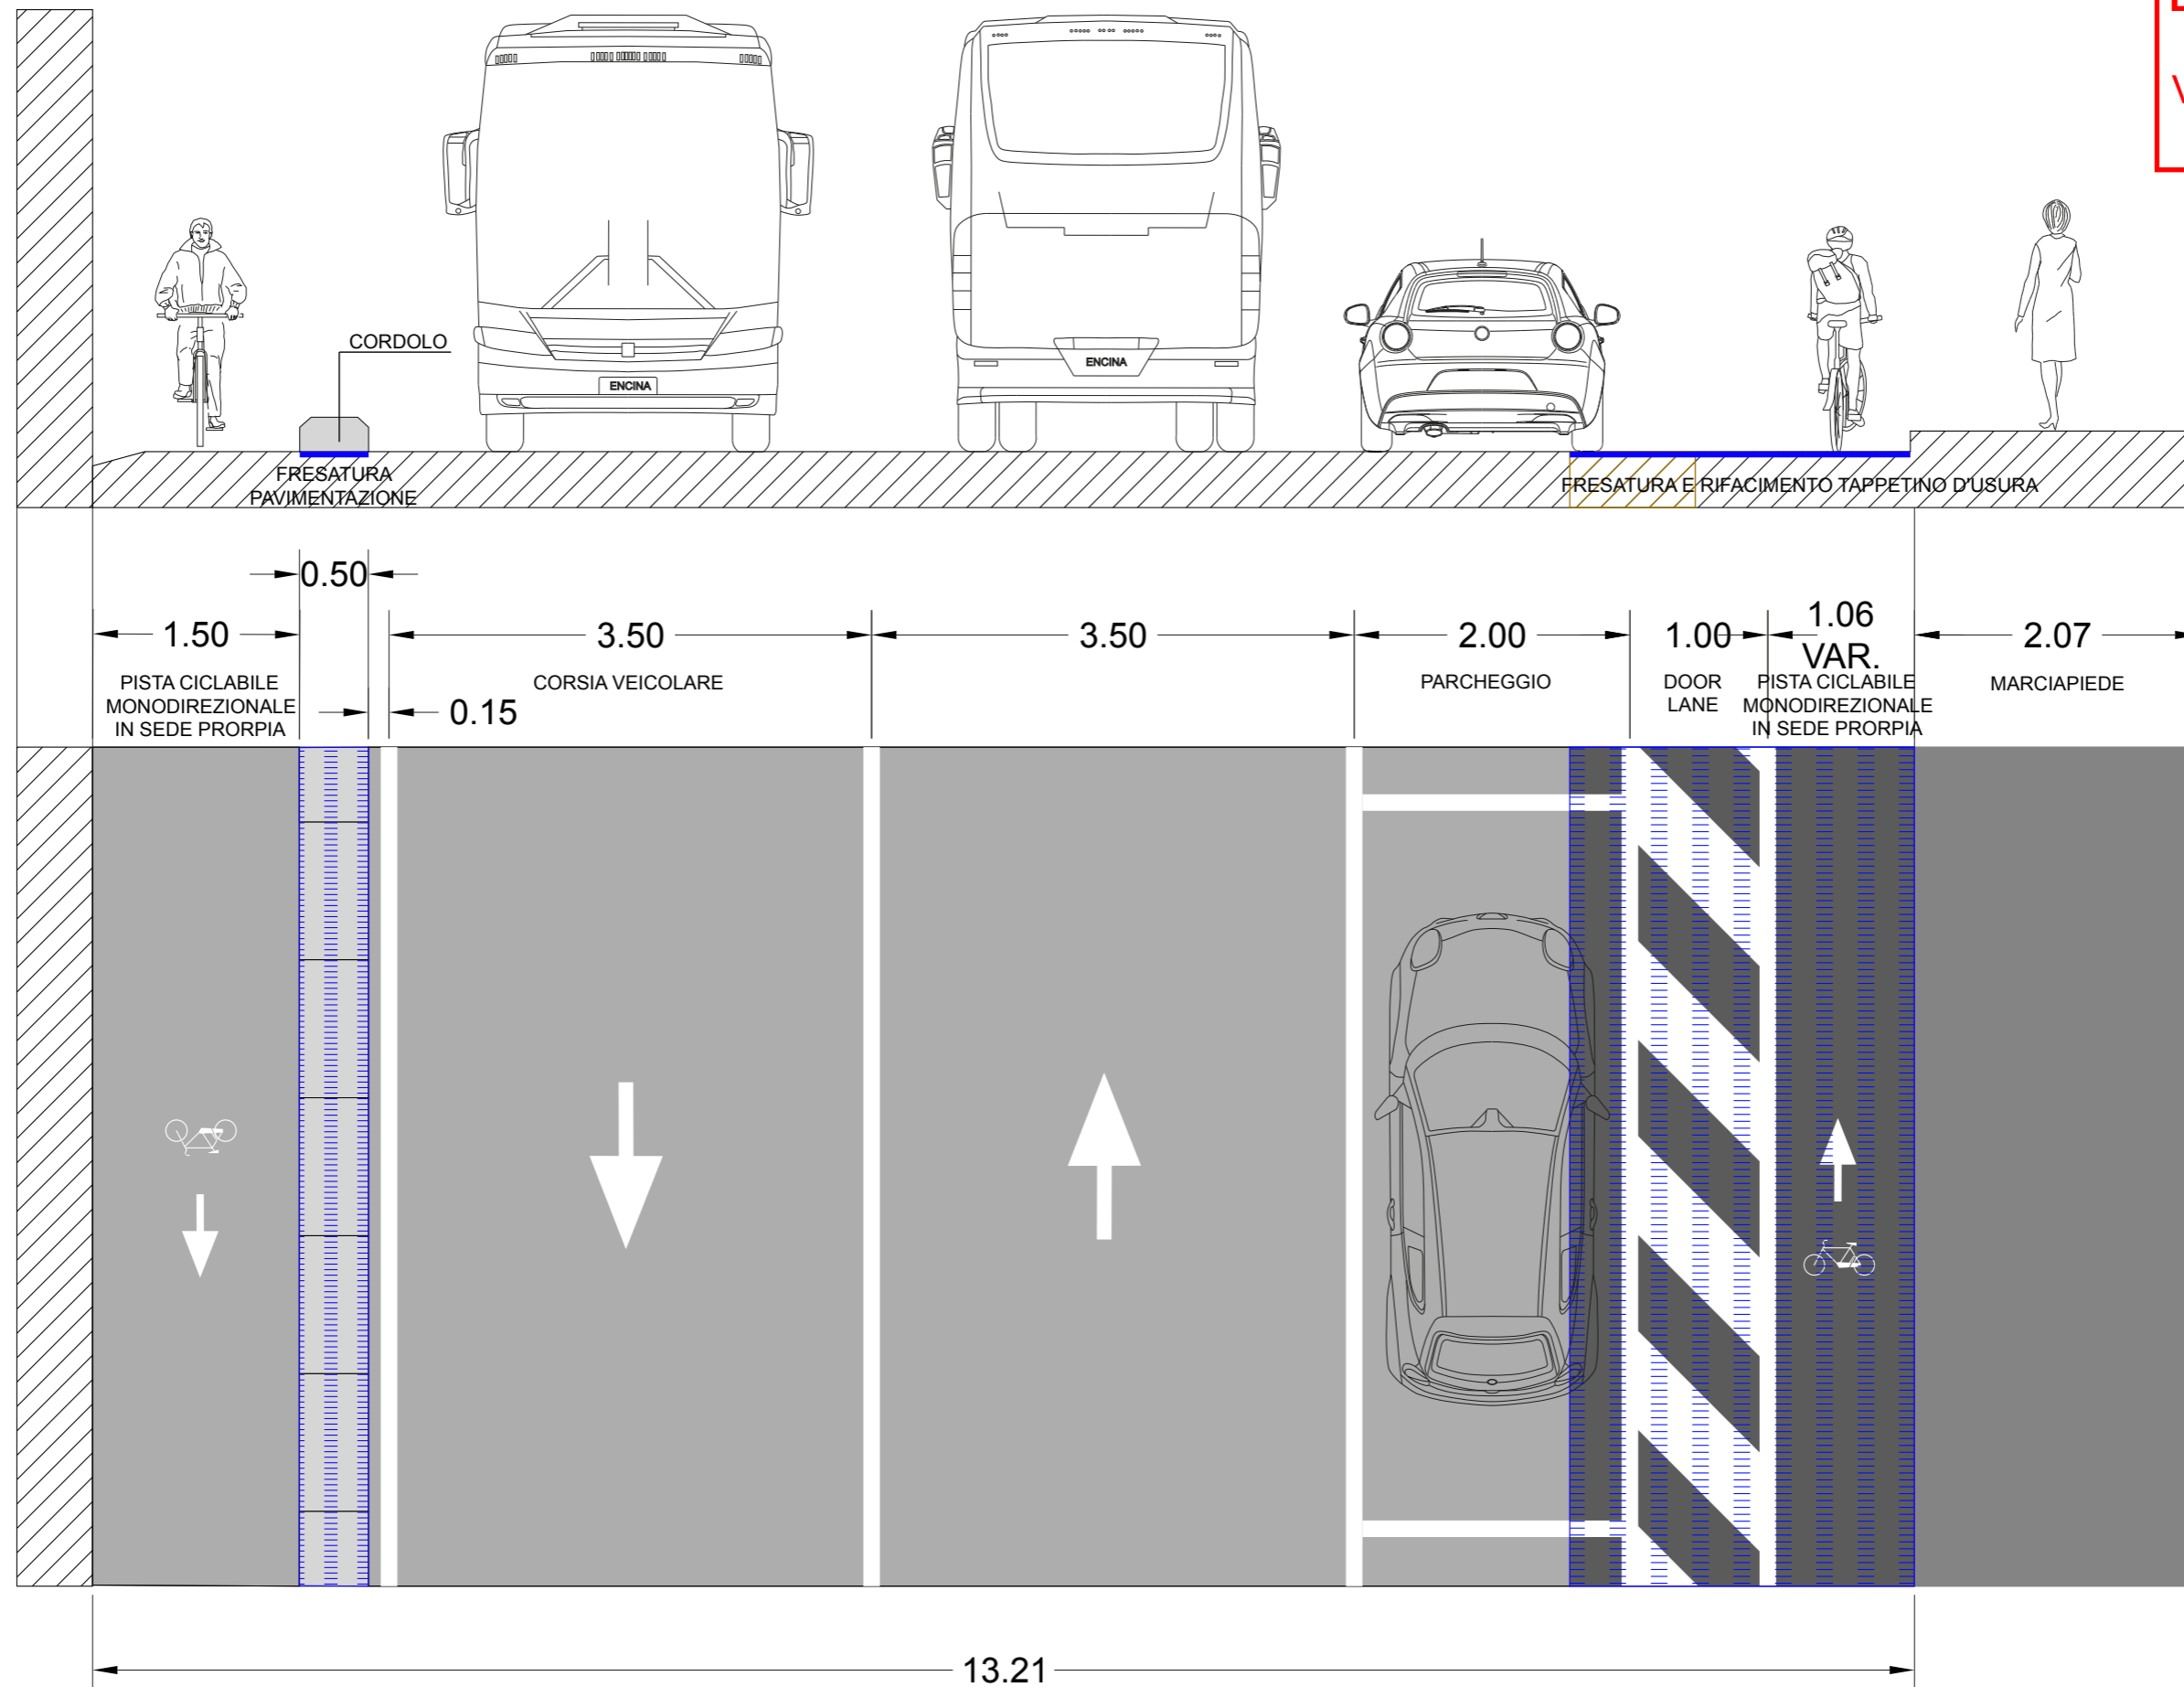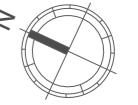

S H2A

STATO
DI FATTO



Via Po 2

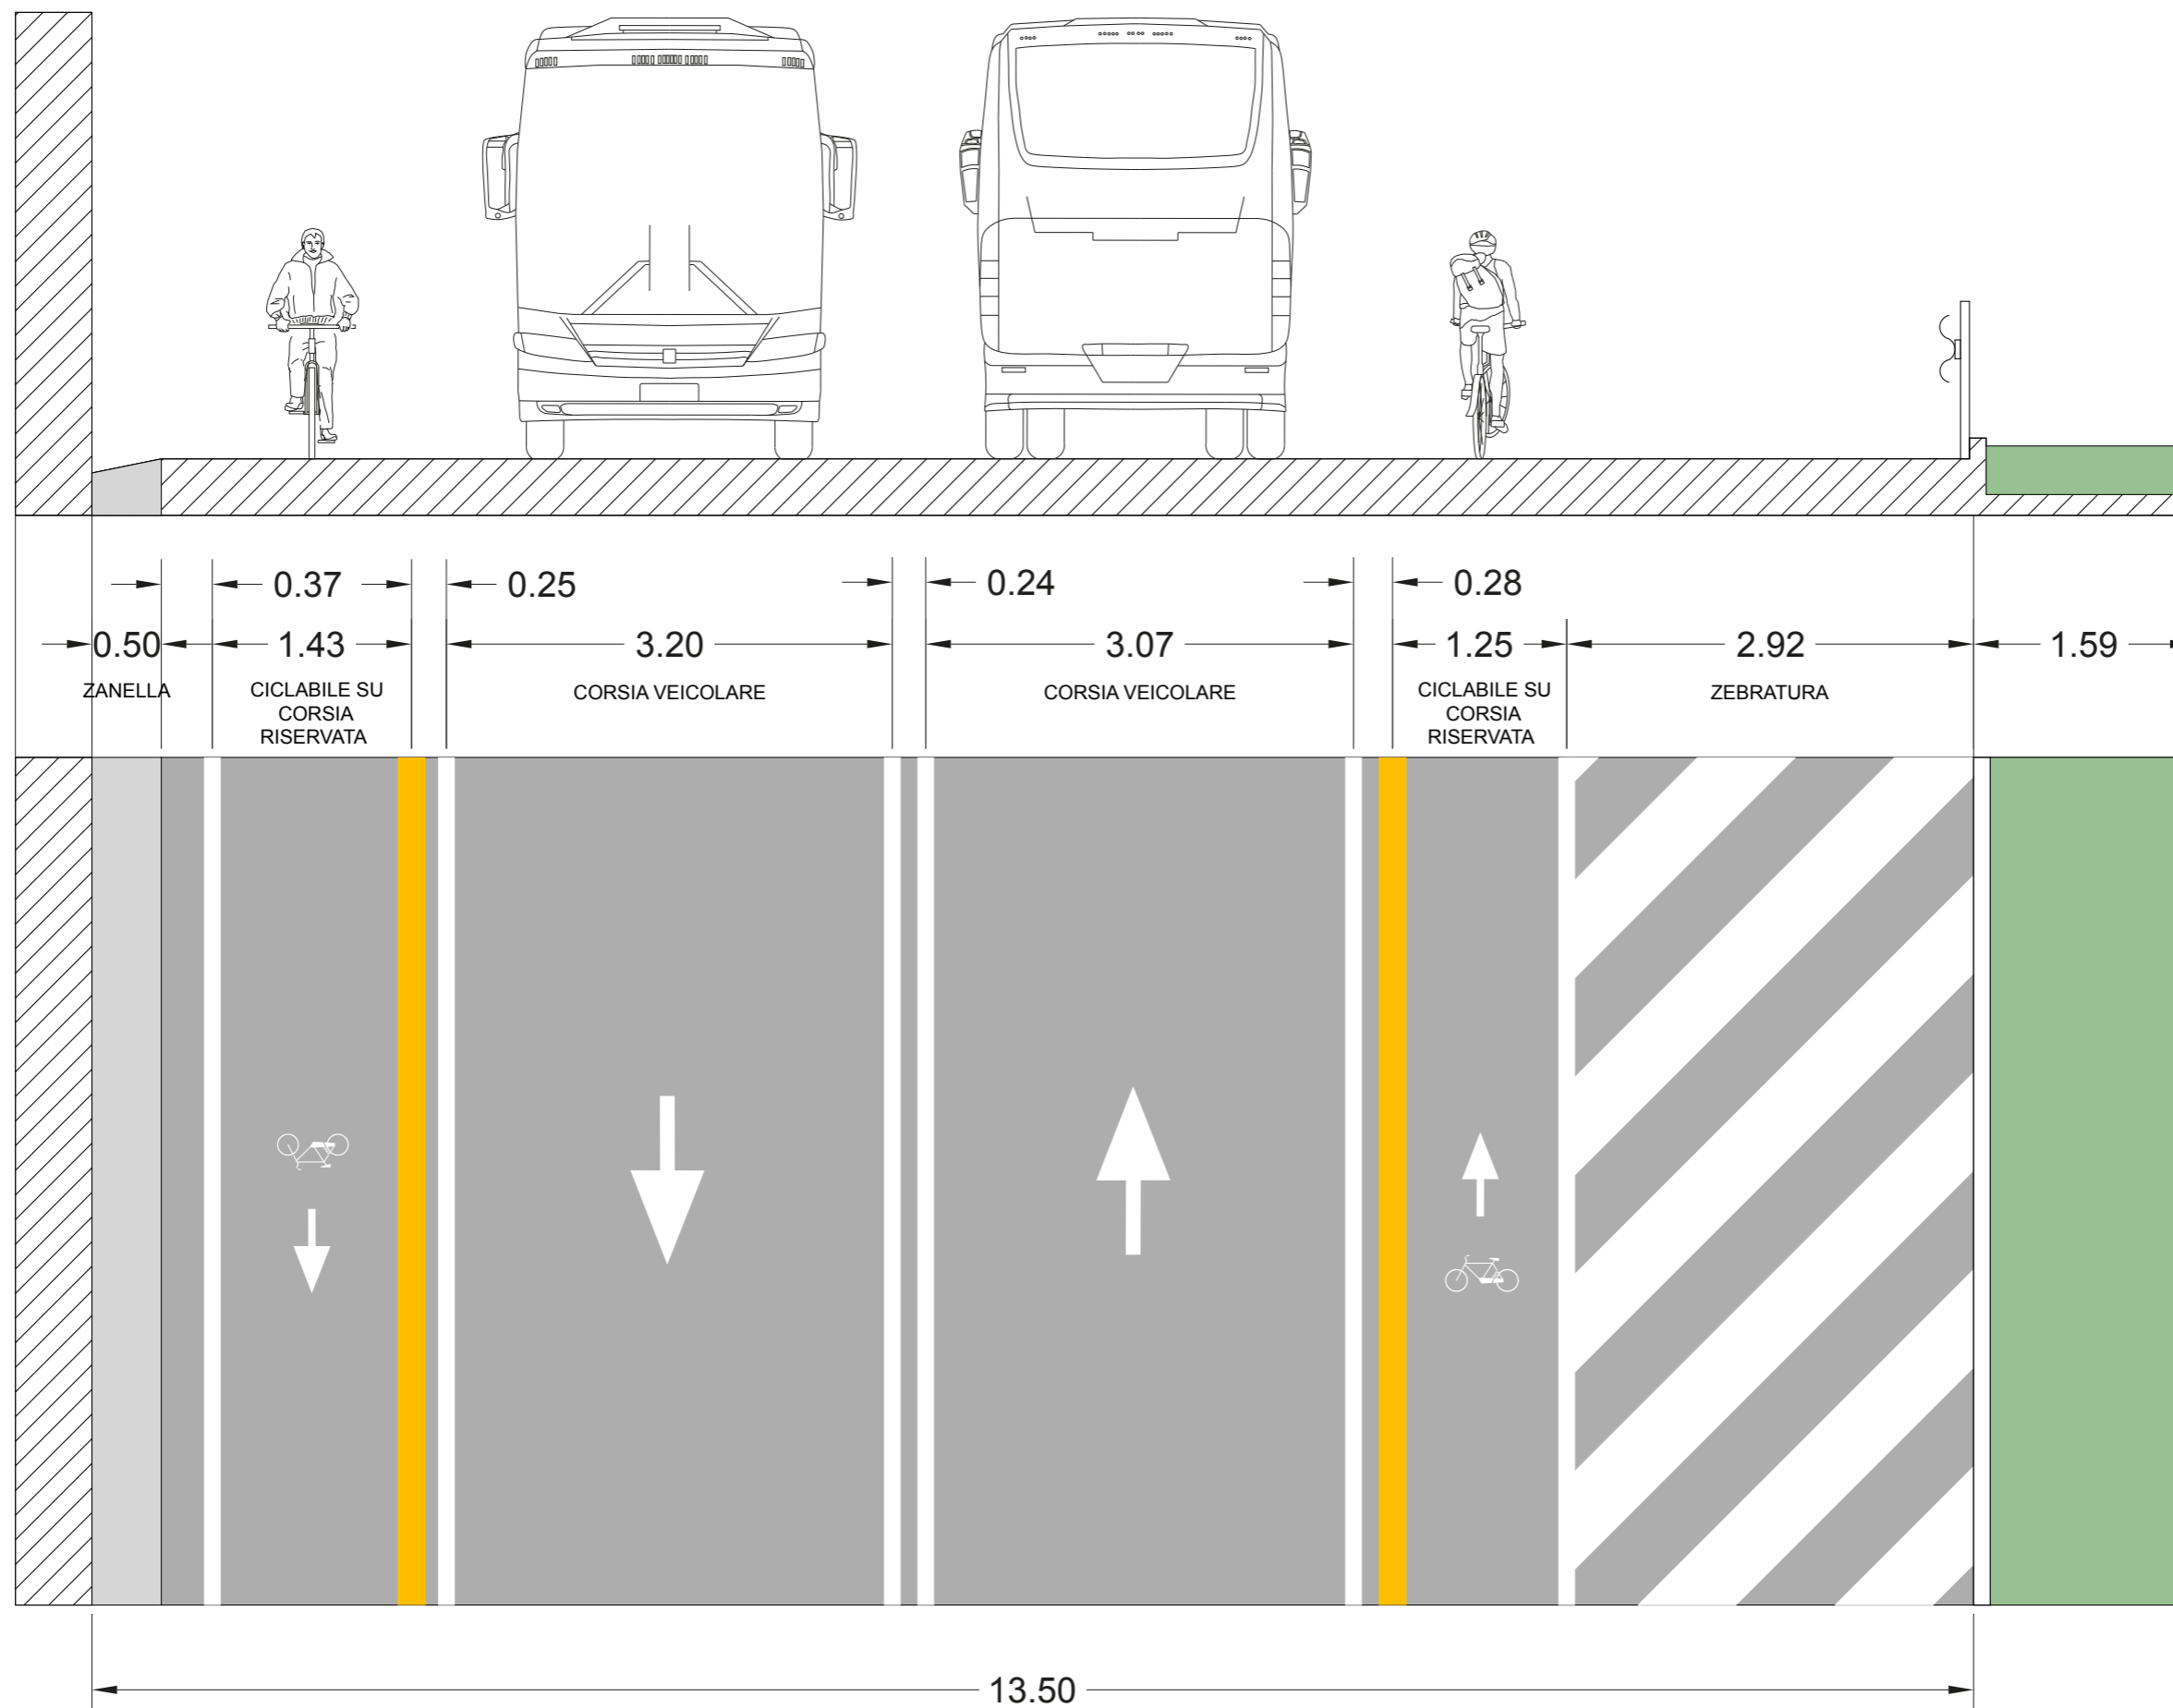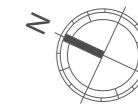

S H2.B

STATO
DI PROGETTO

Via Po 2

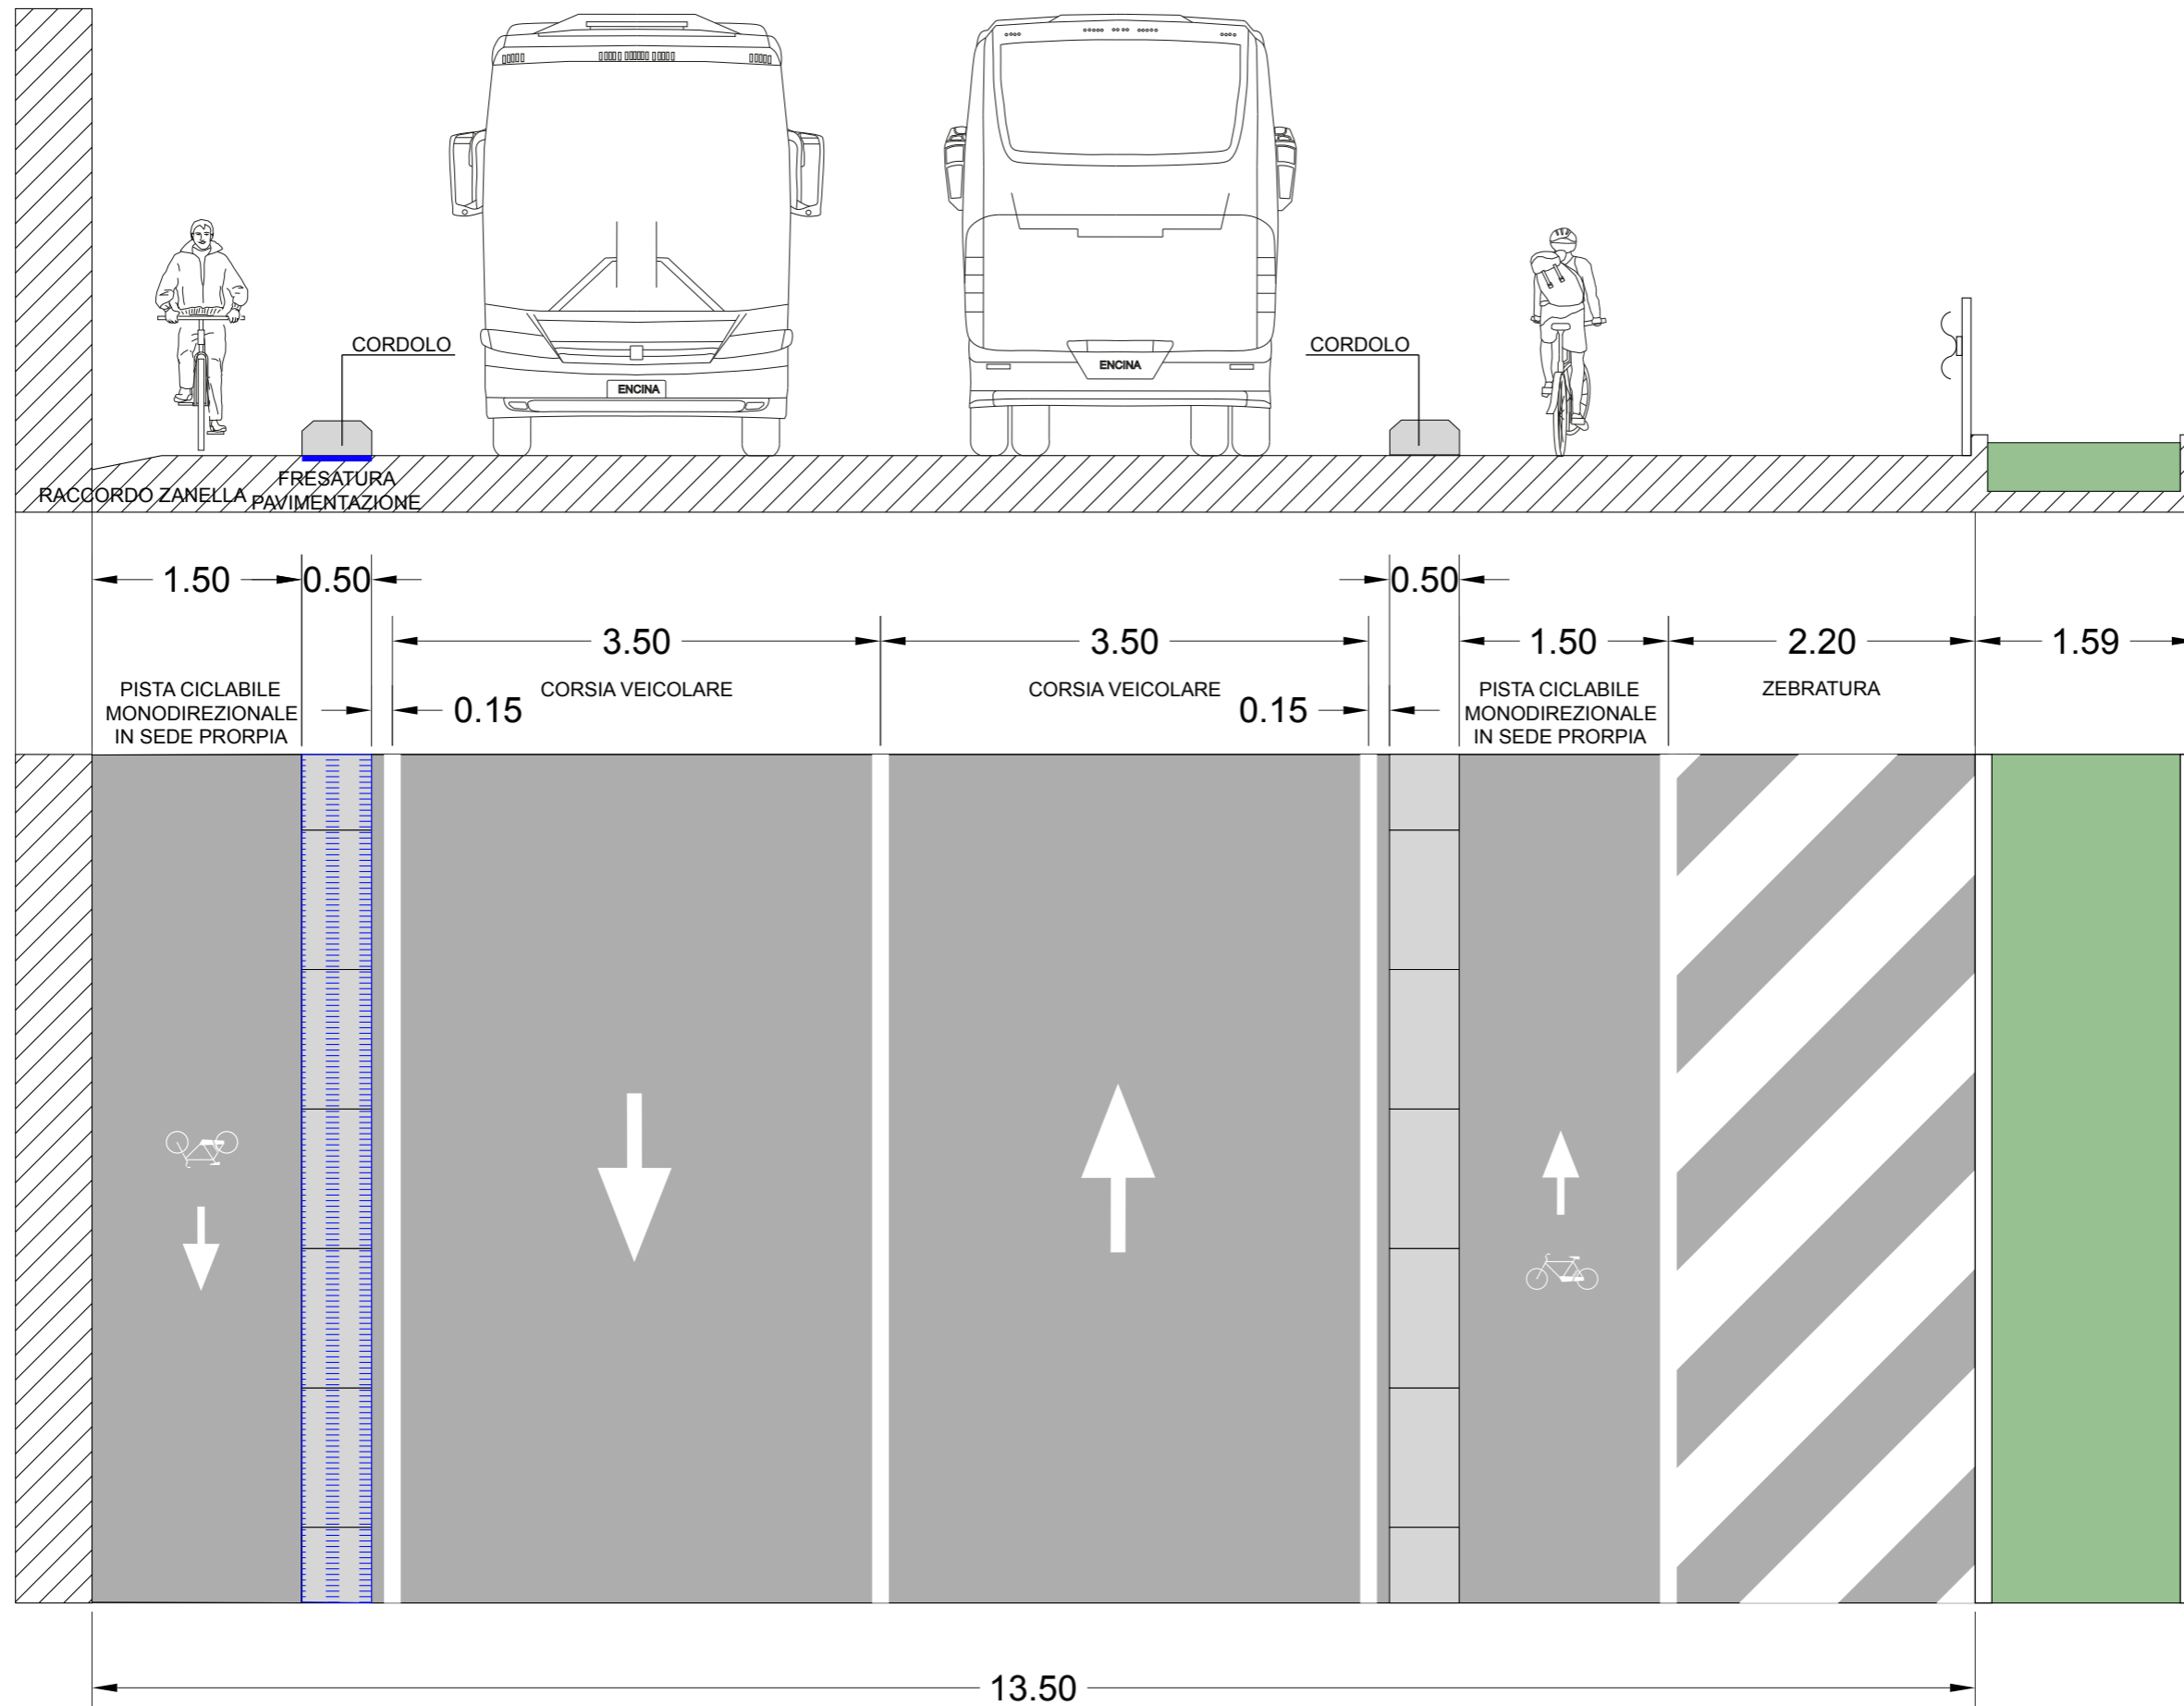
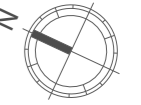


SEZIONI TRATTO "I": VIA CASTAGNA



S I2. A
STATO
DI FATTO



Via Castagna

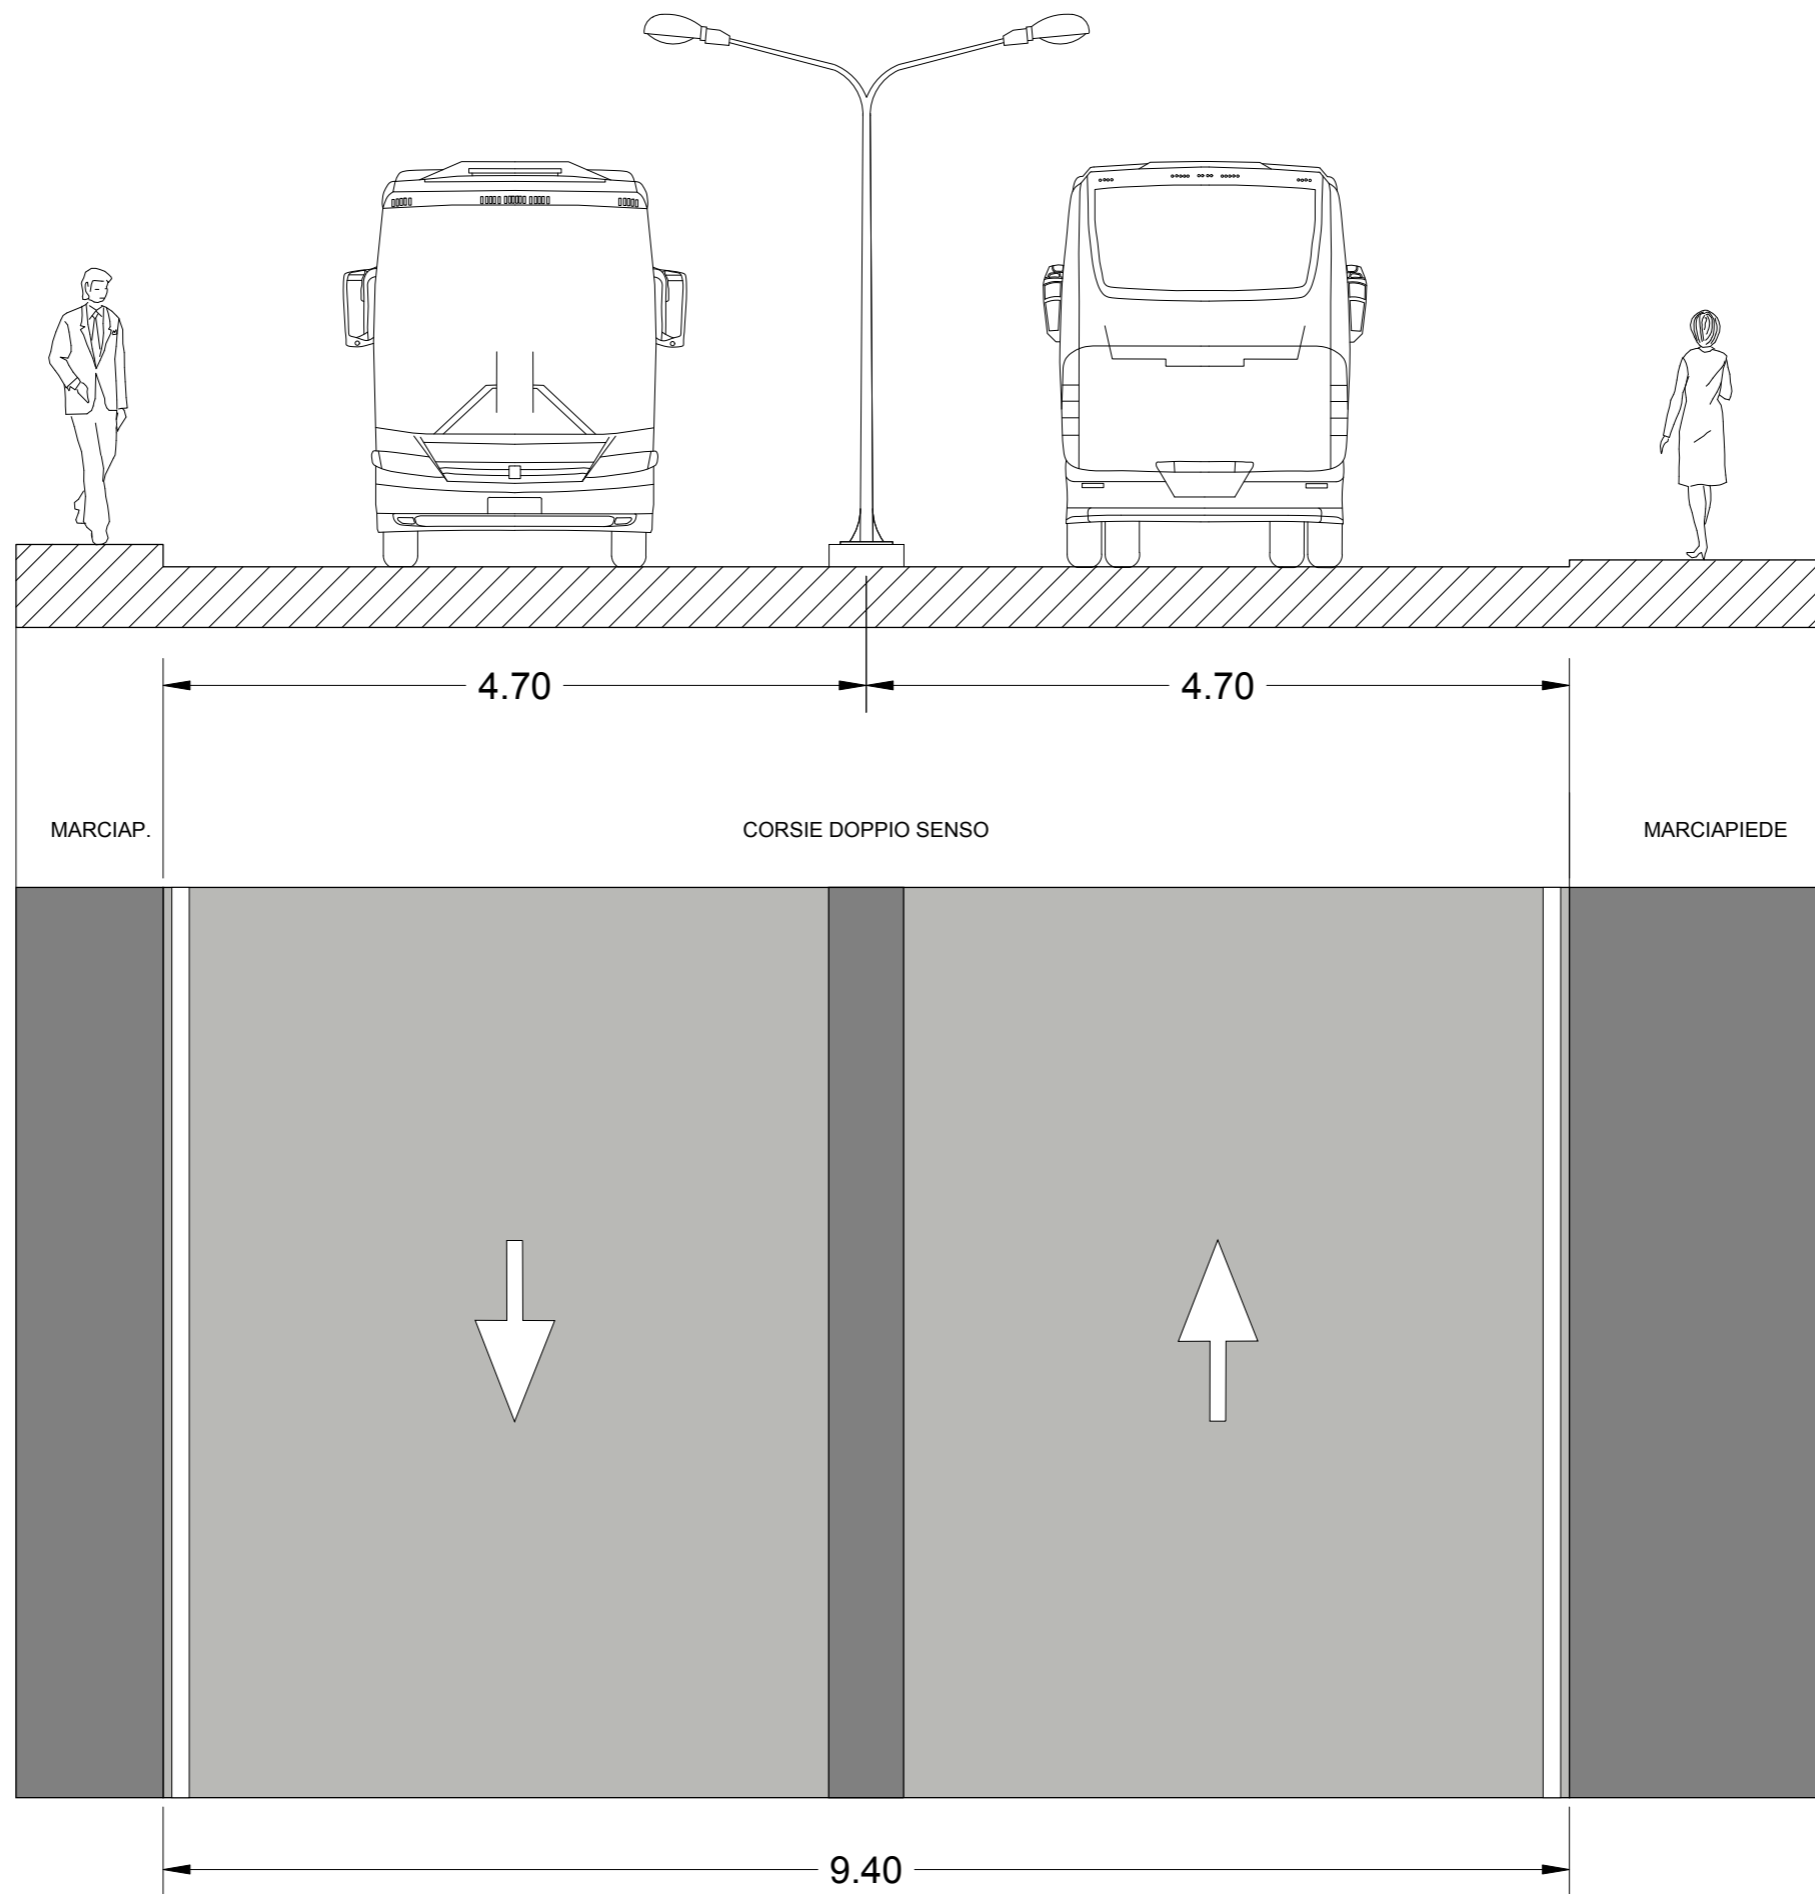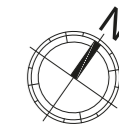

S I2. B

STATO
DI PROGETTO

Via Castagna

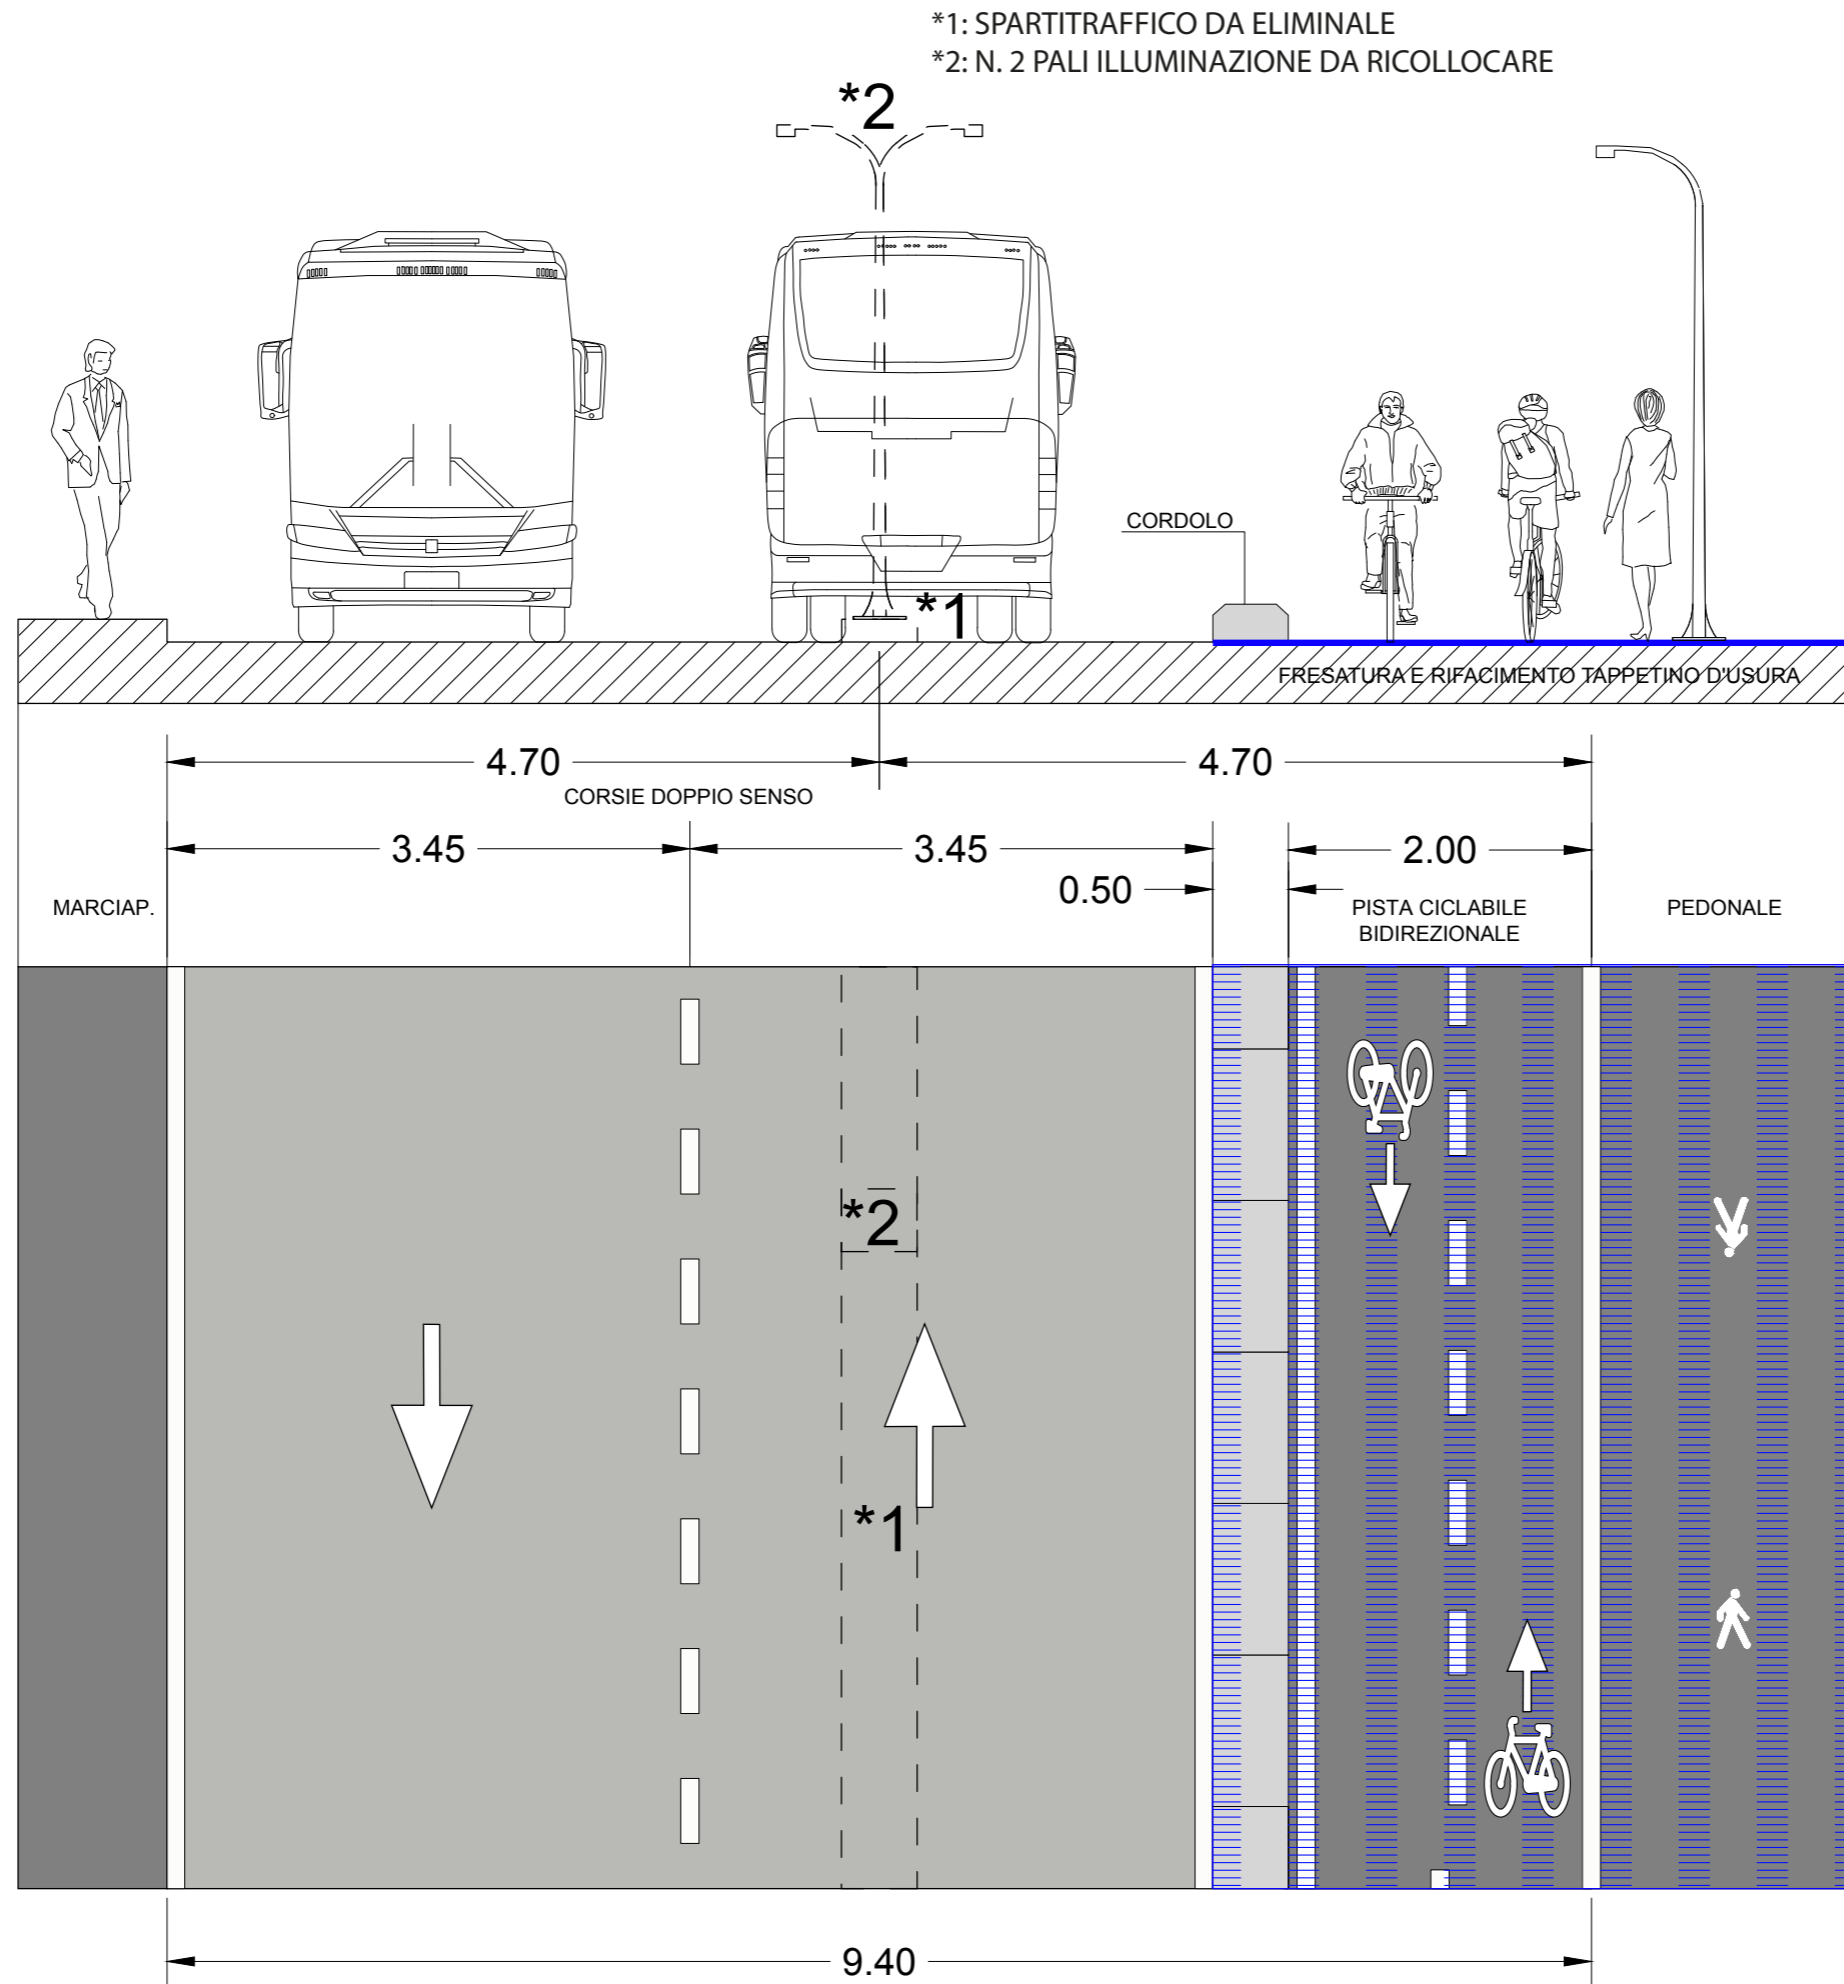
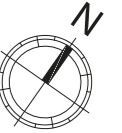


**SEZIONI TRATTO "L":
PONTE DI CARTECCHIO SS.80:
da uscita superstrada a rotat. via Crispi**

S L1.A

STATO
DI FATTO



Viadotto
Cartecchio

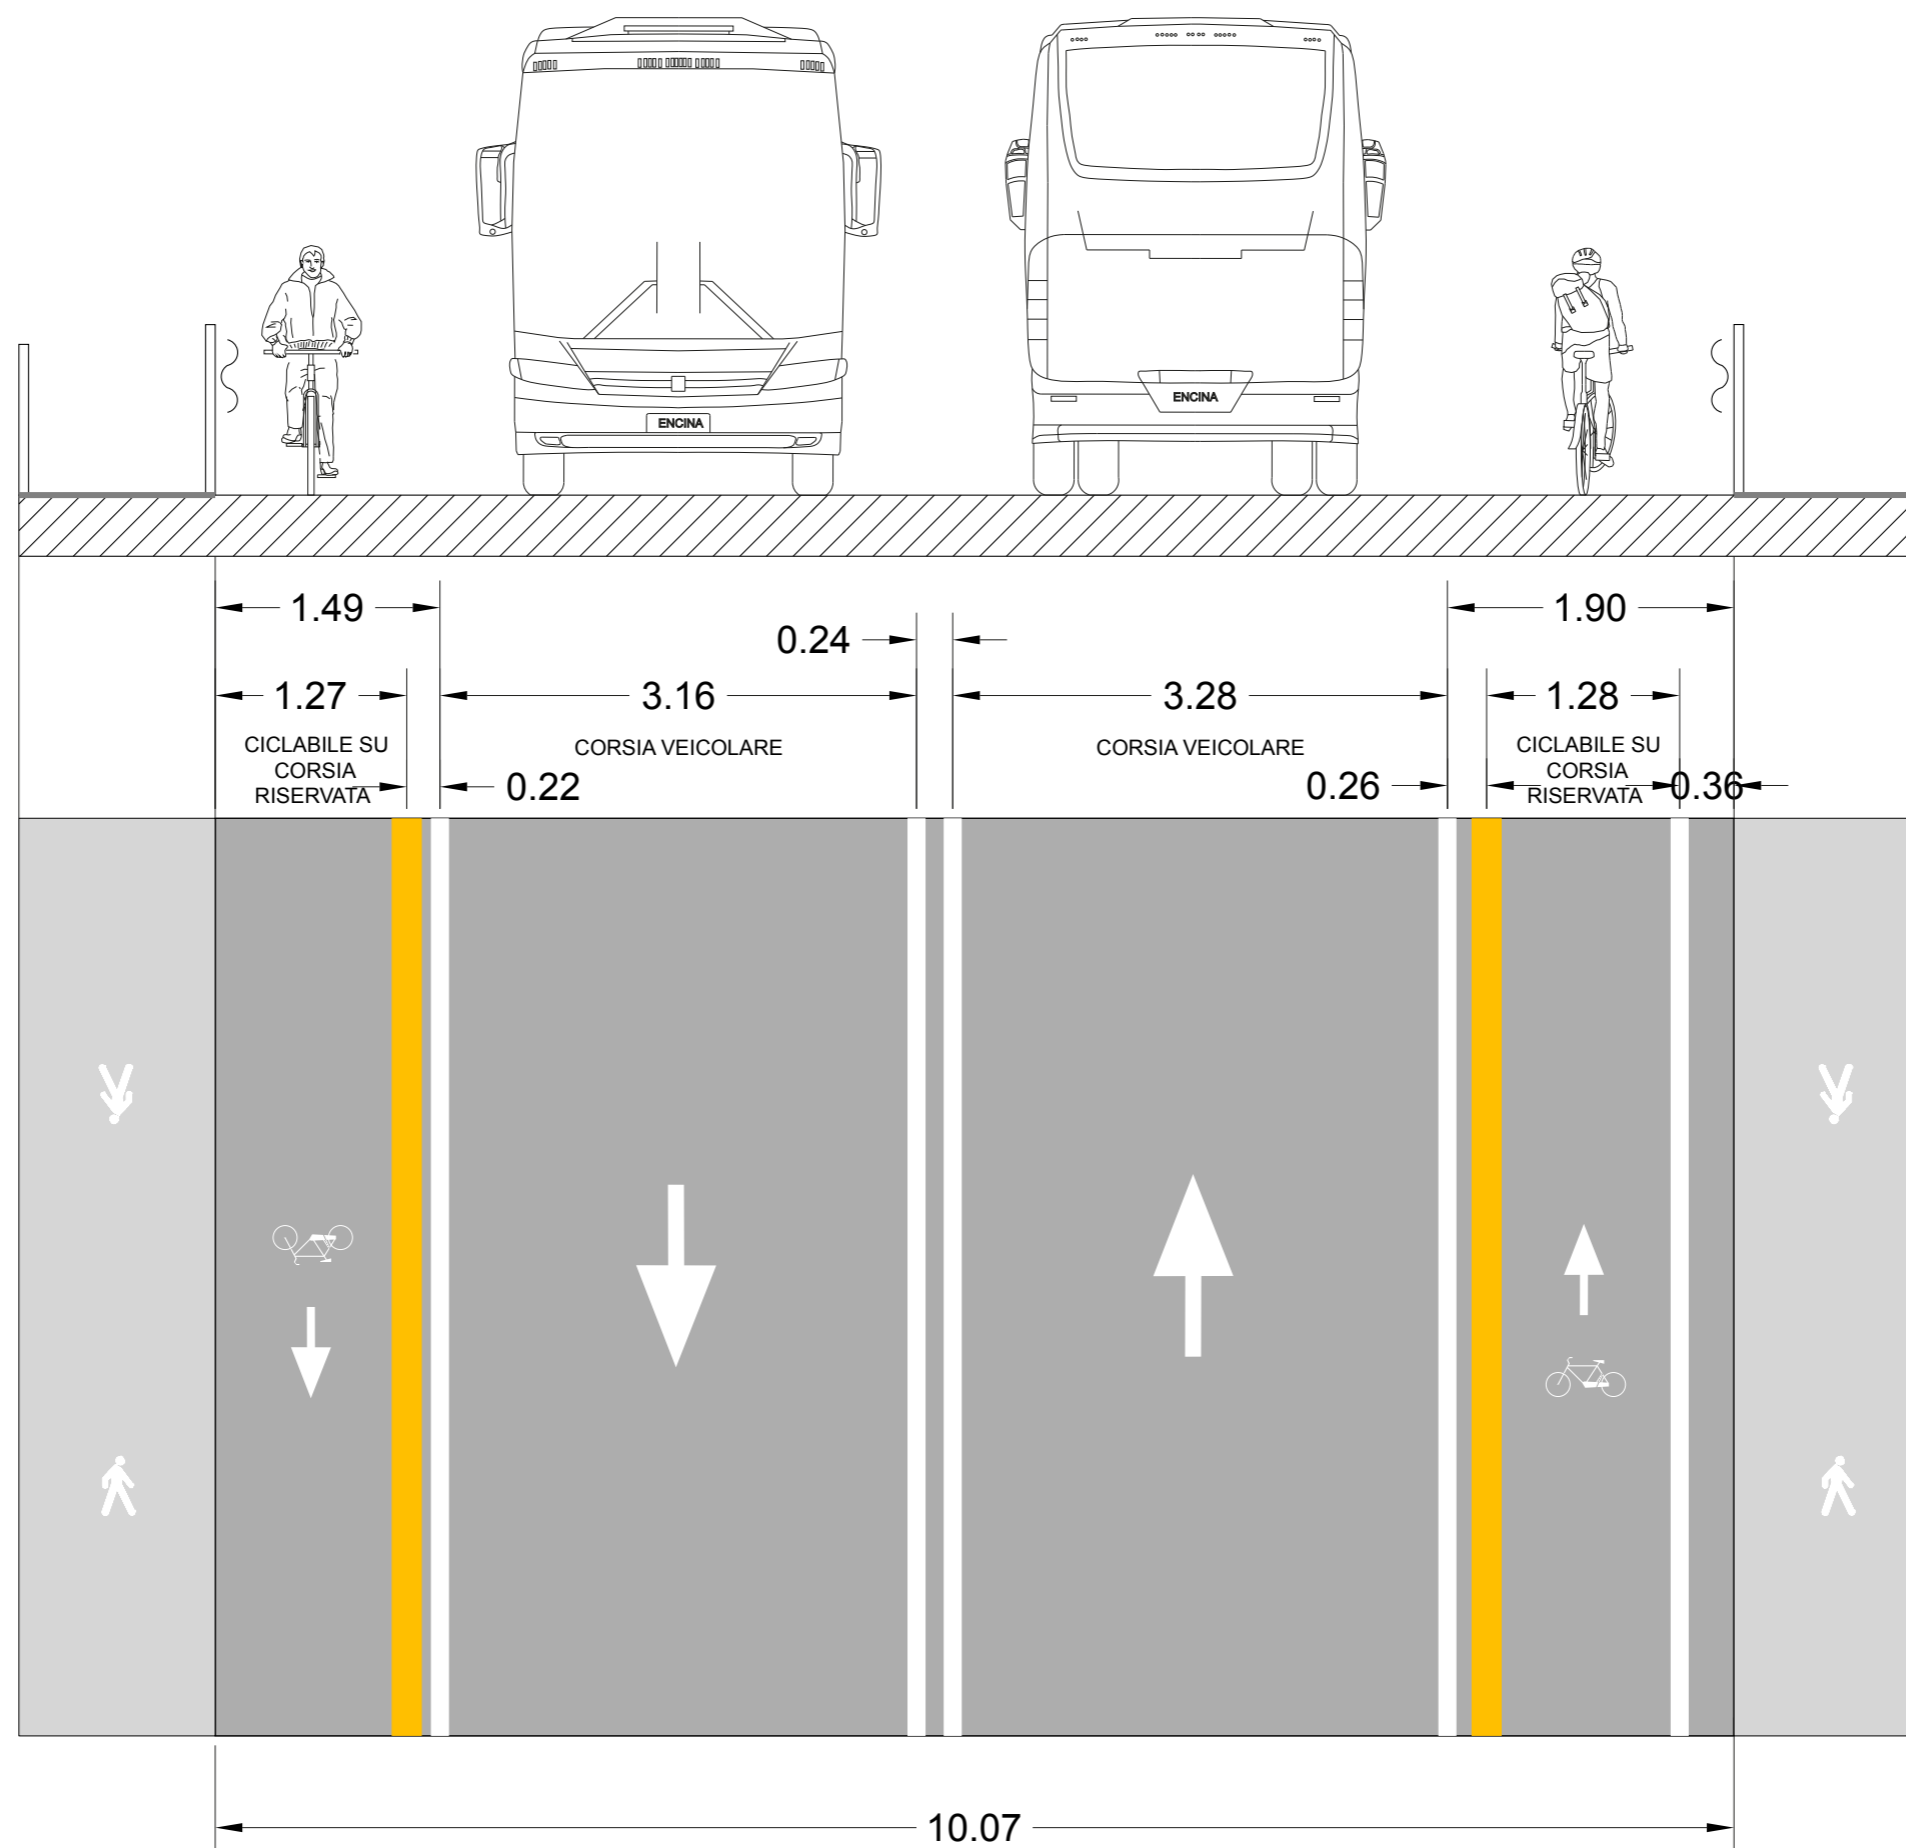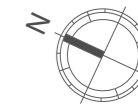

S L1.B

STATO
DI PROGETTO

Viadotto
Cartecchio

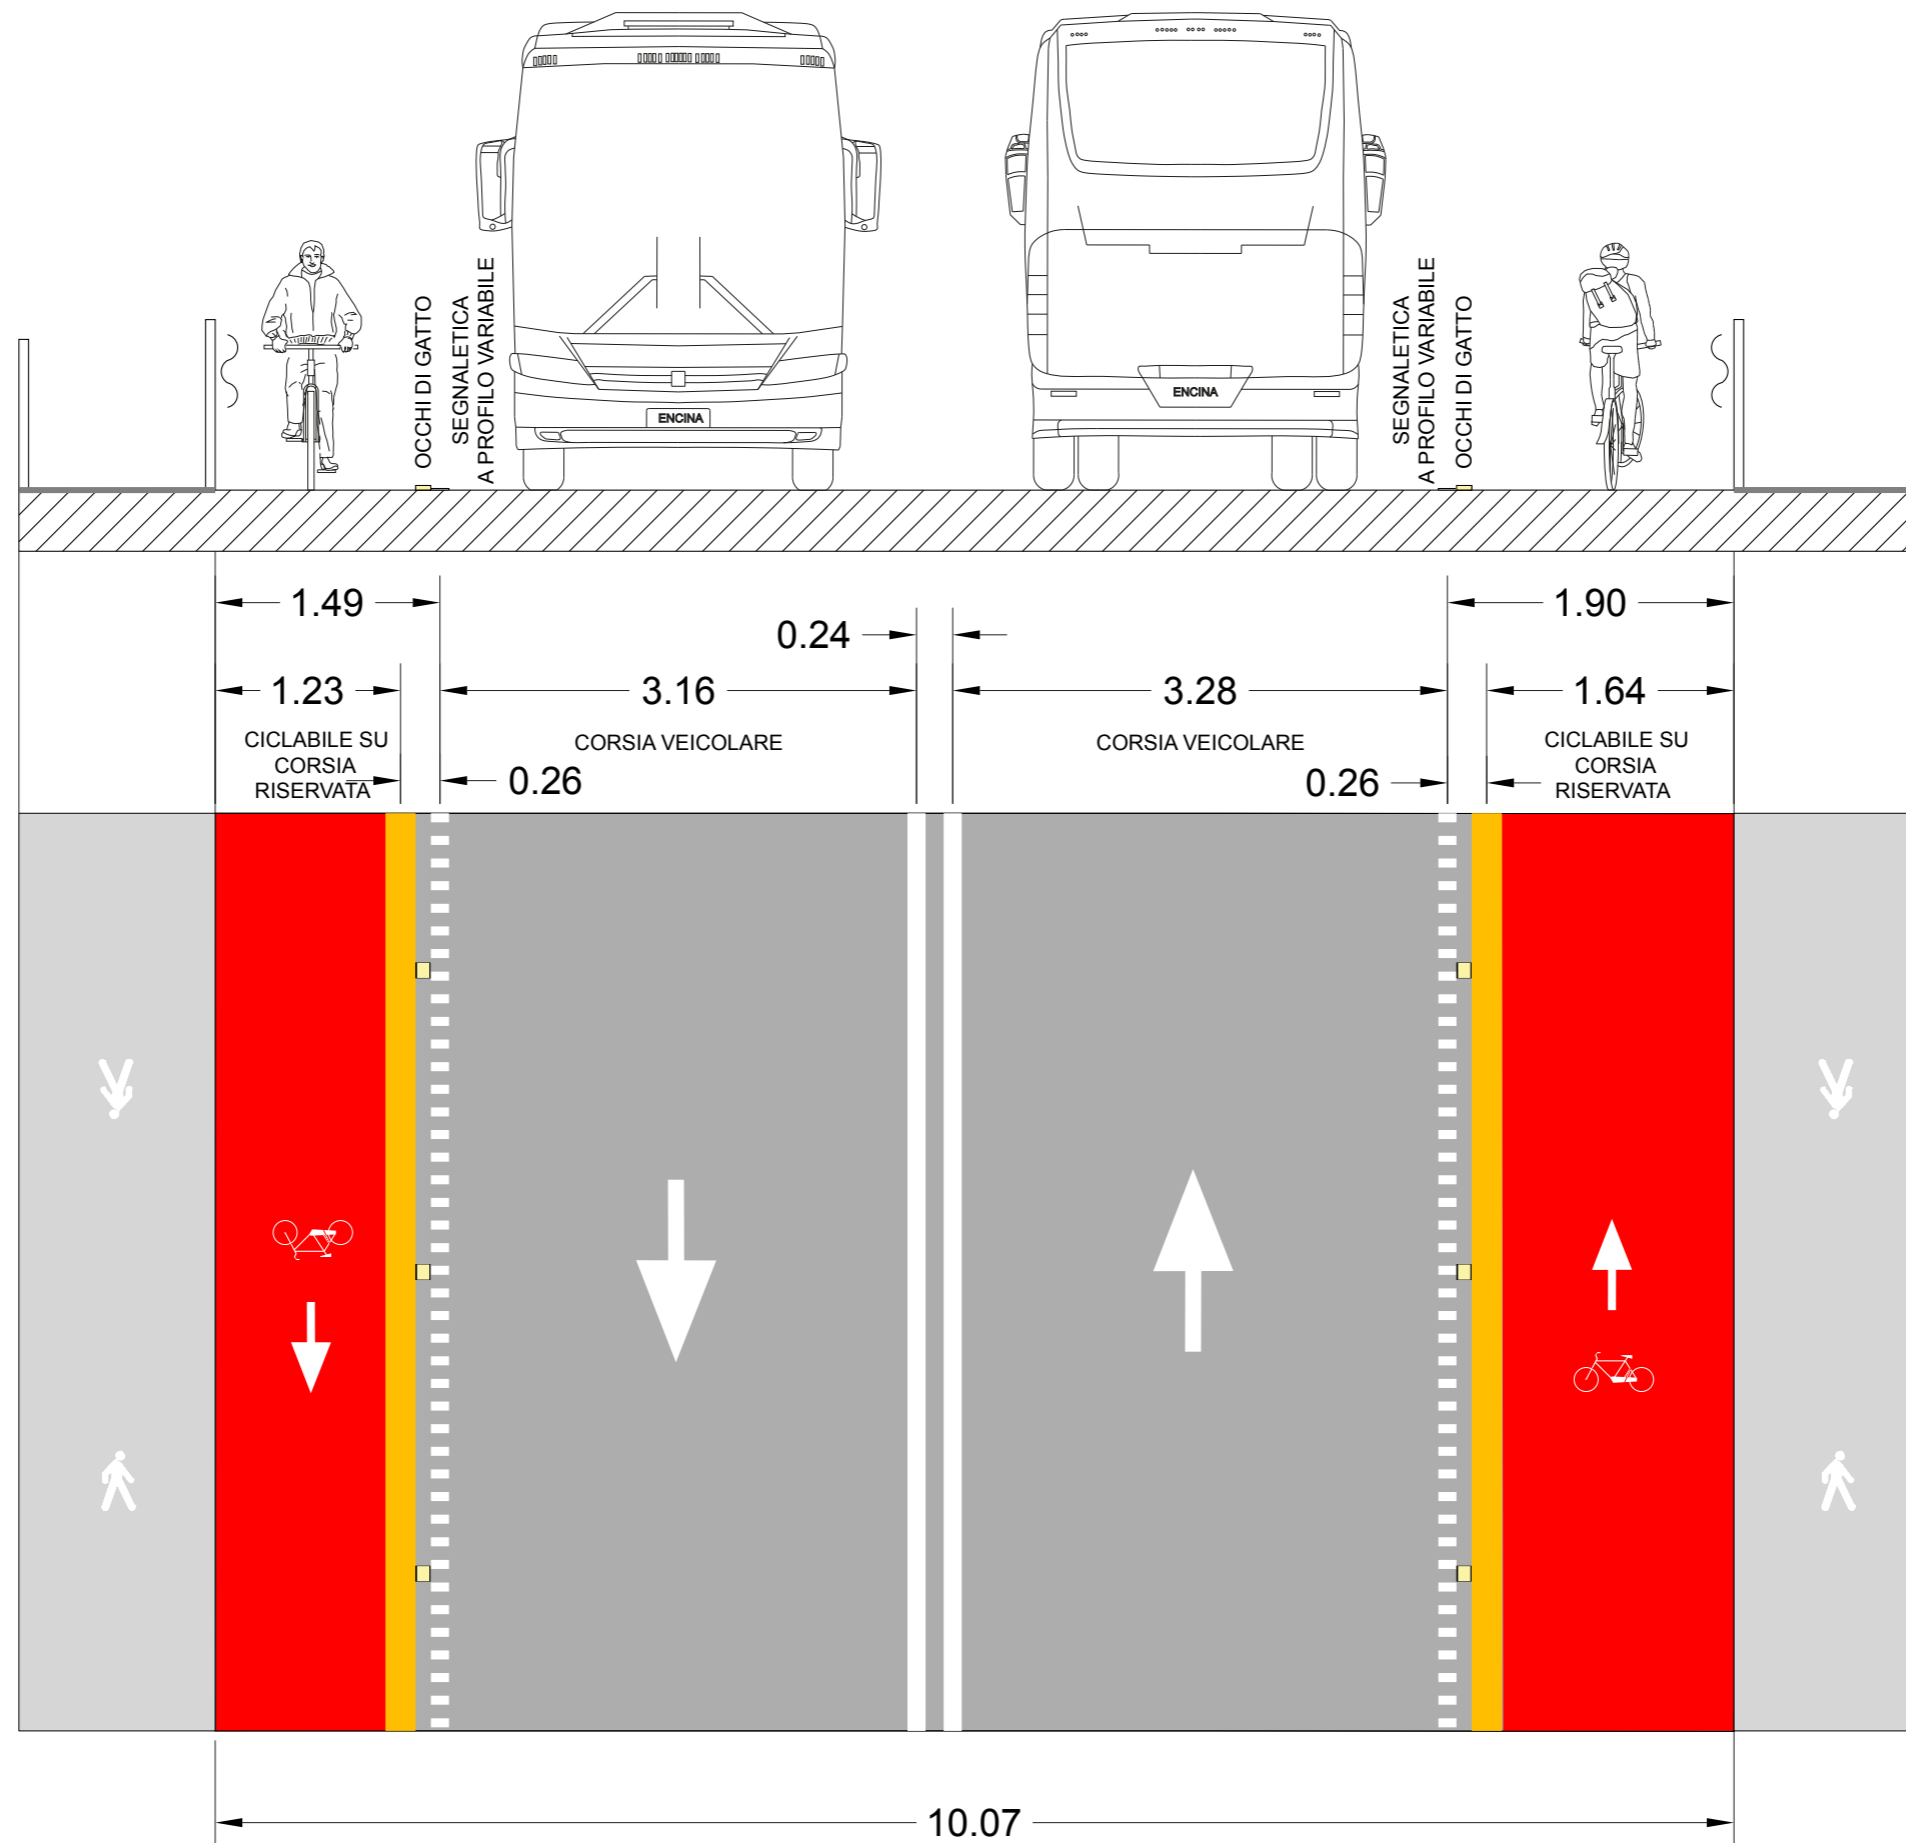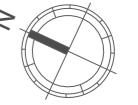


SEZIONI TRATTO "M": CARTECCHIO - CIMITERO



S M1.A

STATO
DI FATTO


Ponte Cartecchio

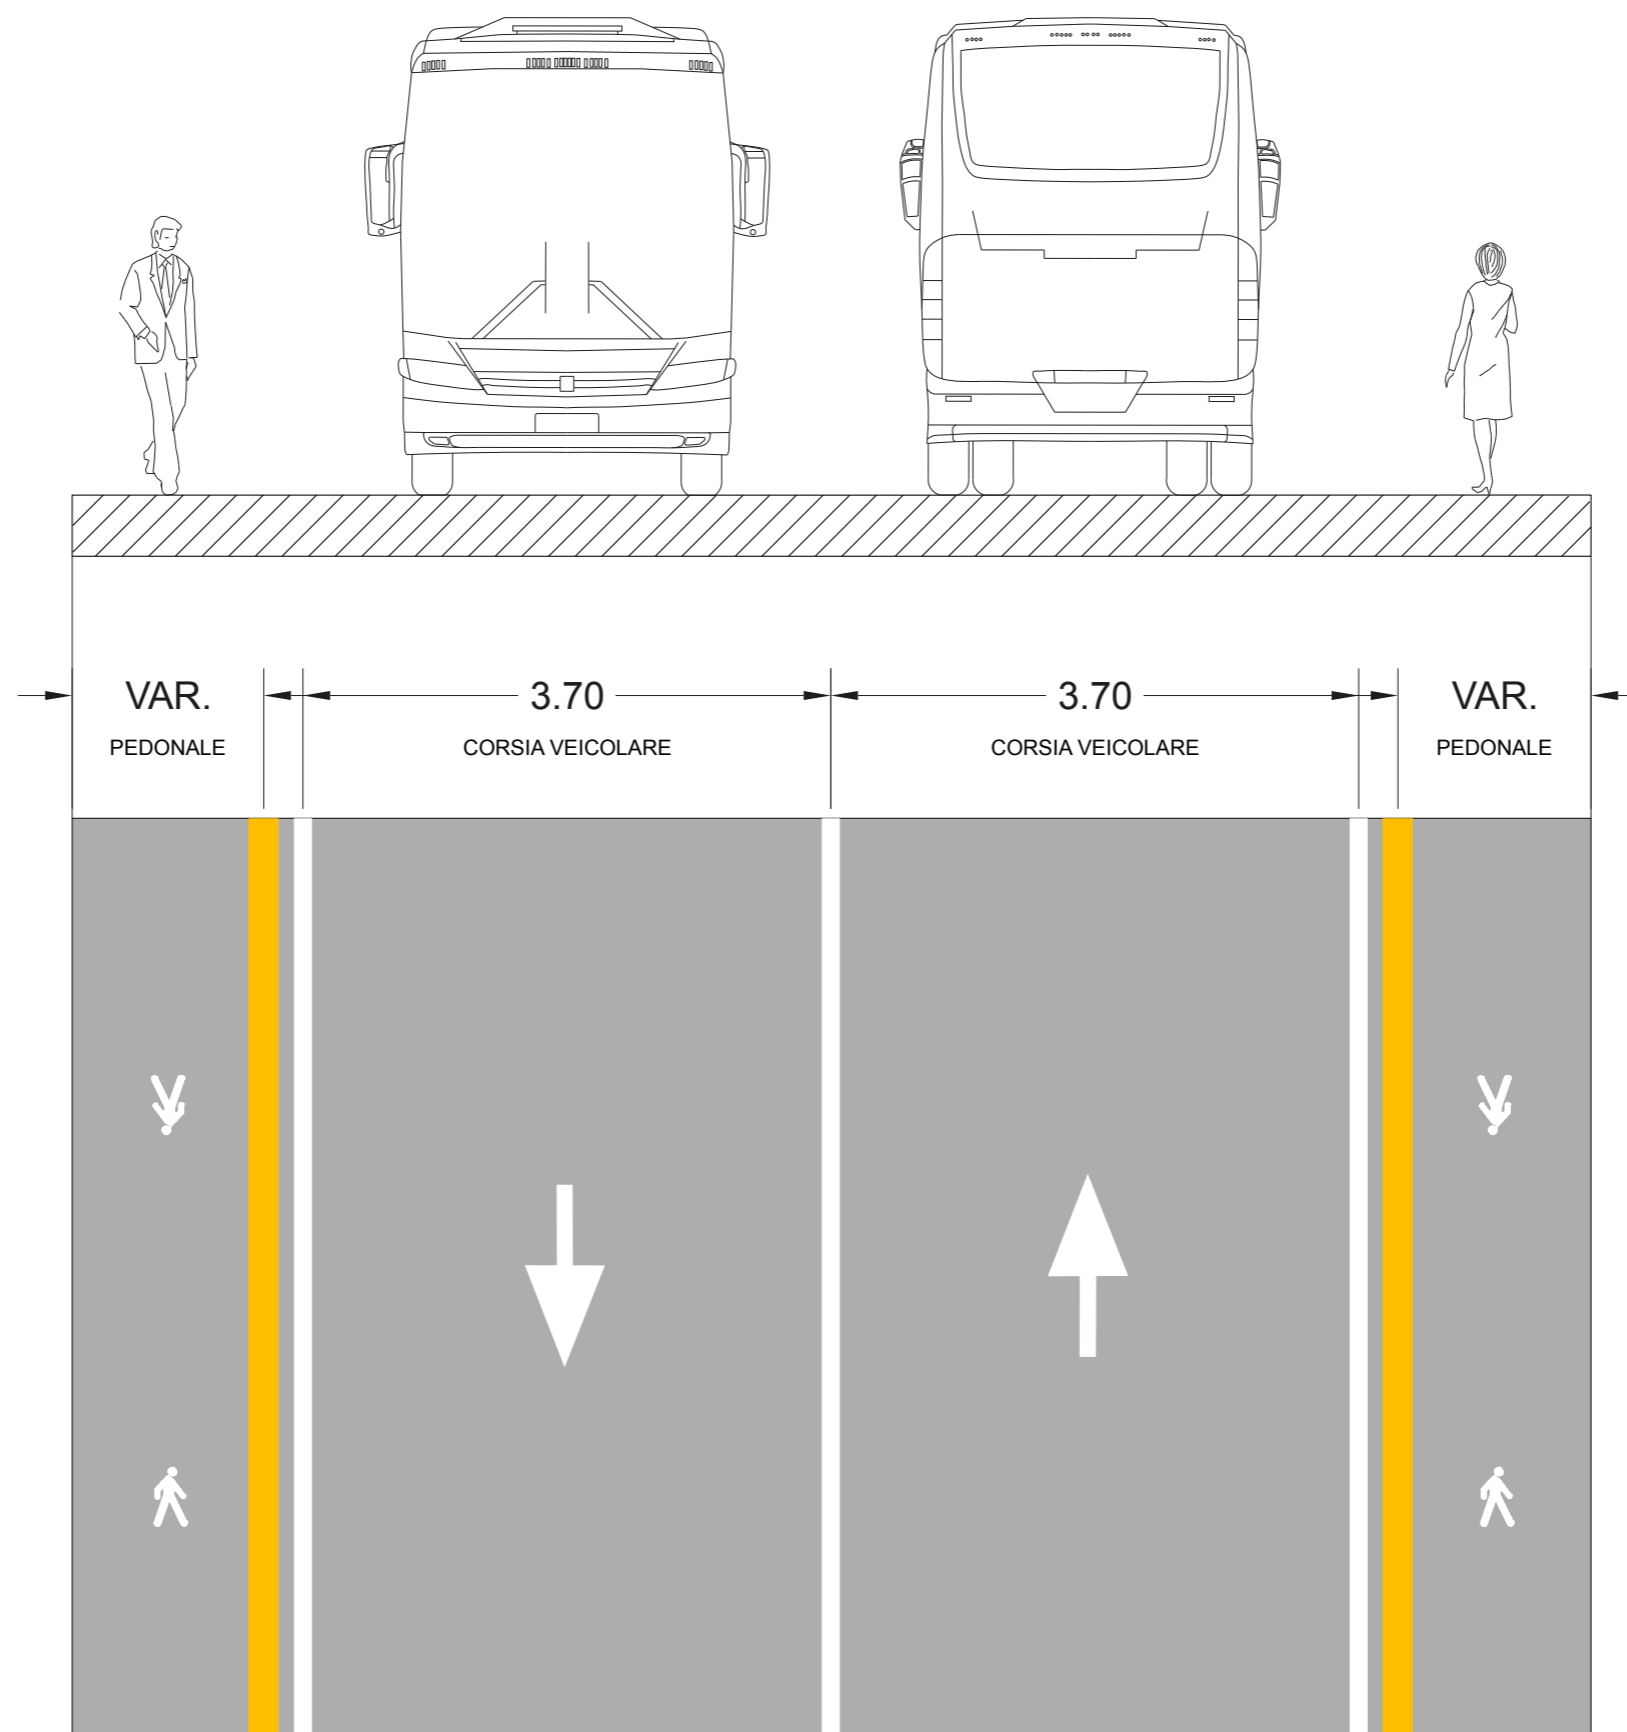

S M1.B


STATO
DI PROGETTO

Ponte Cartecchio

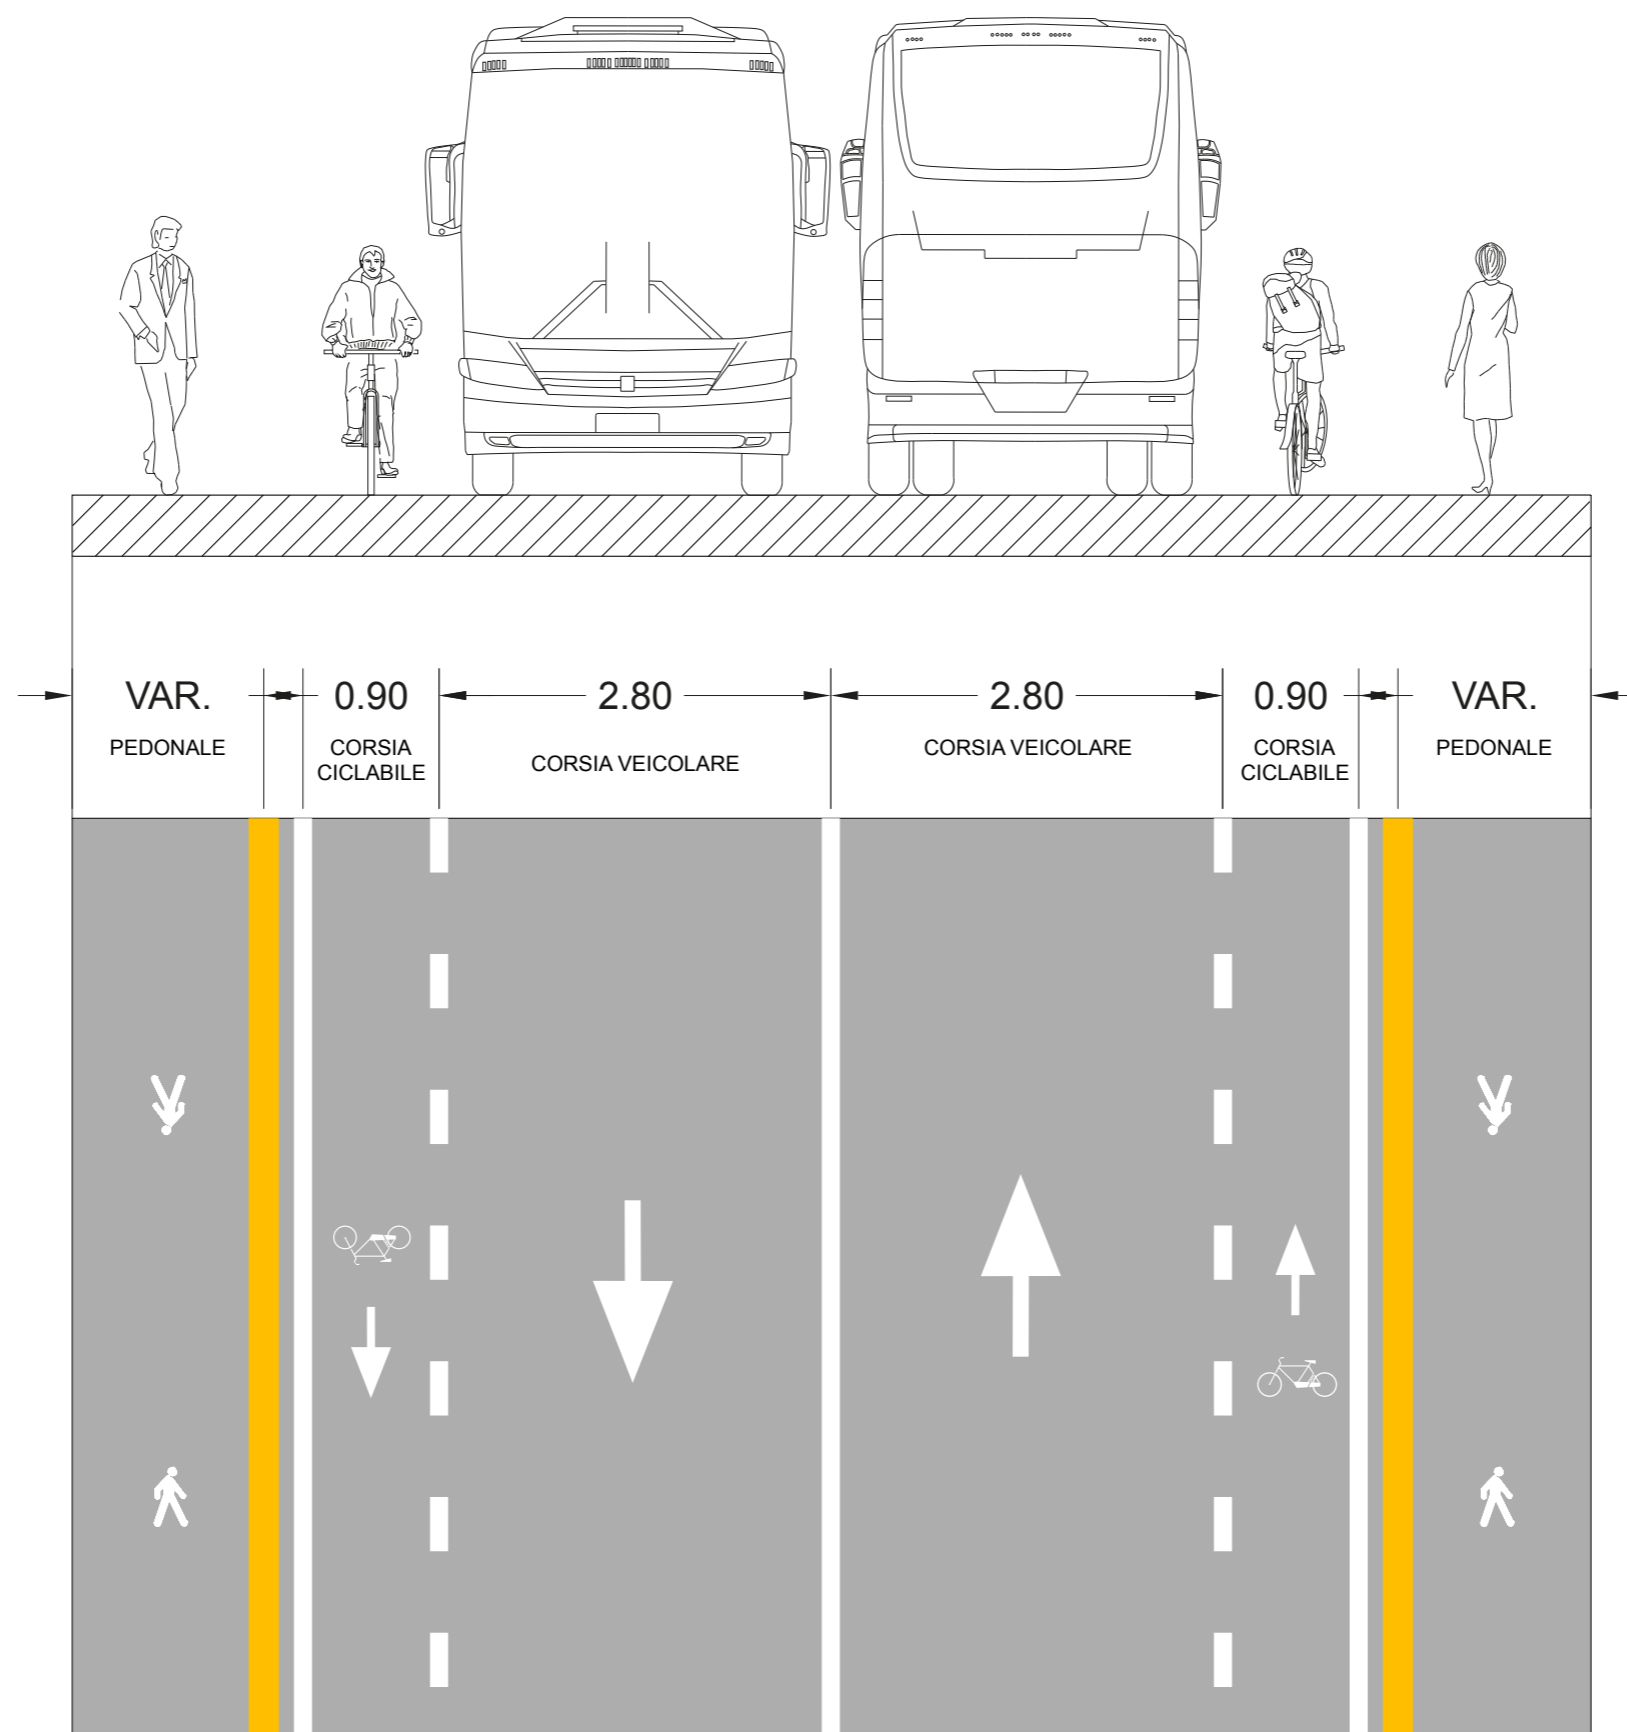


S M2.A
STATO
DI FATTO

Ponte Cartecchio

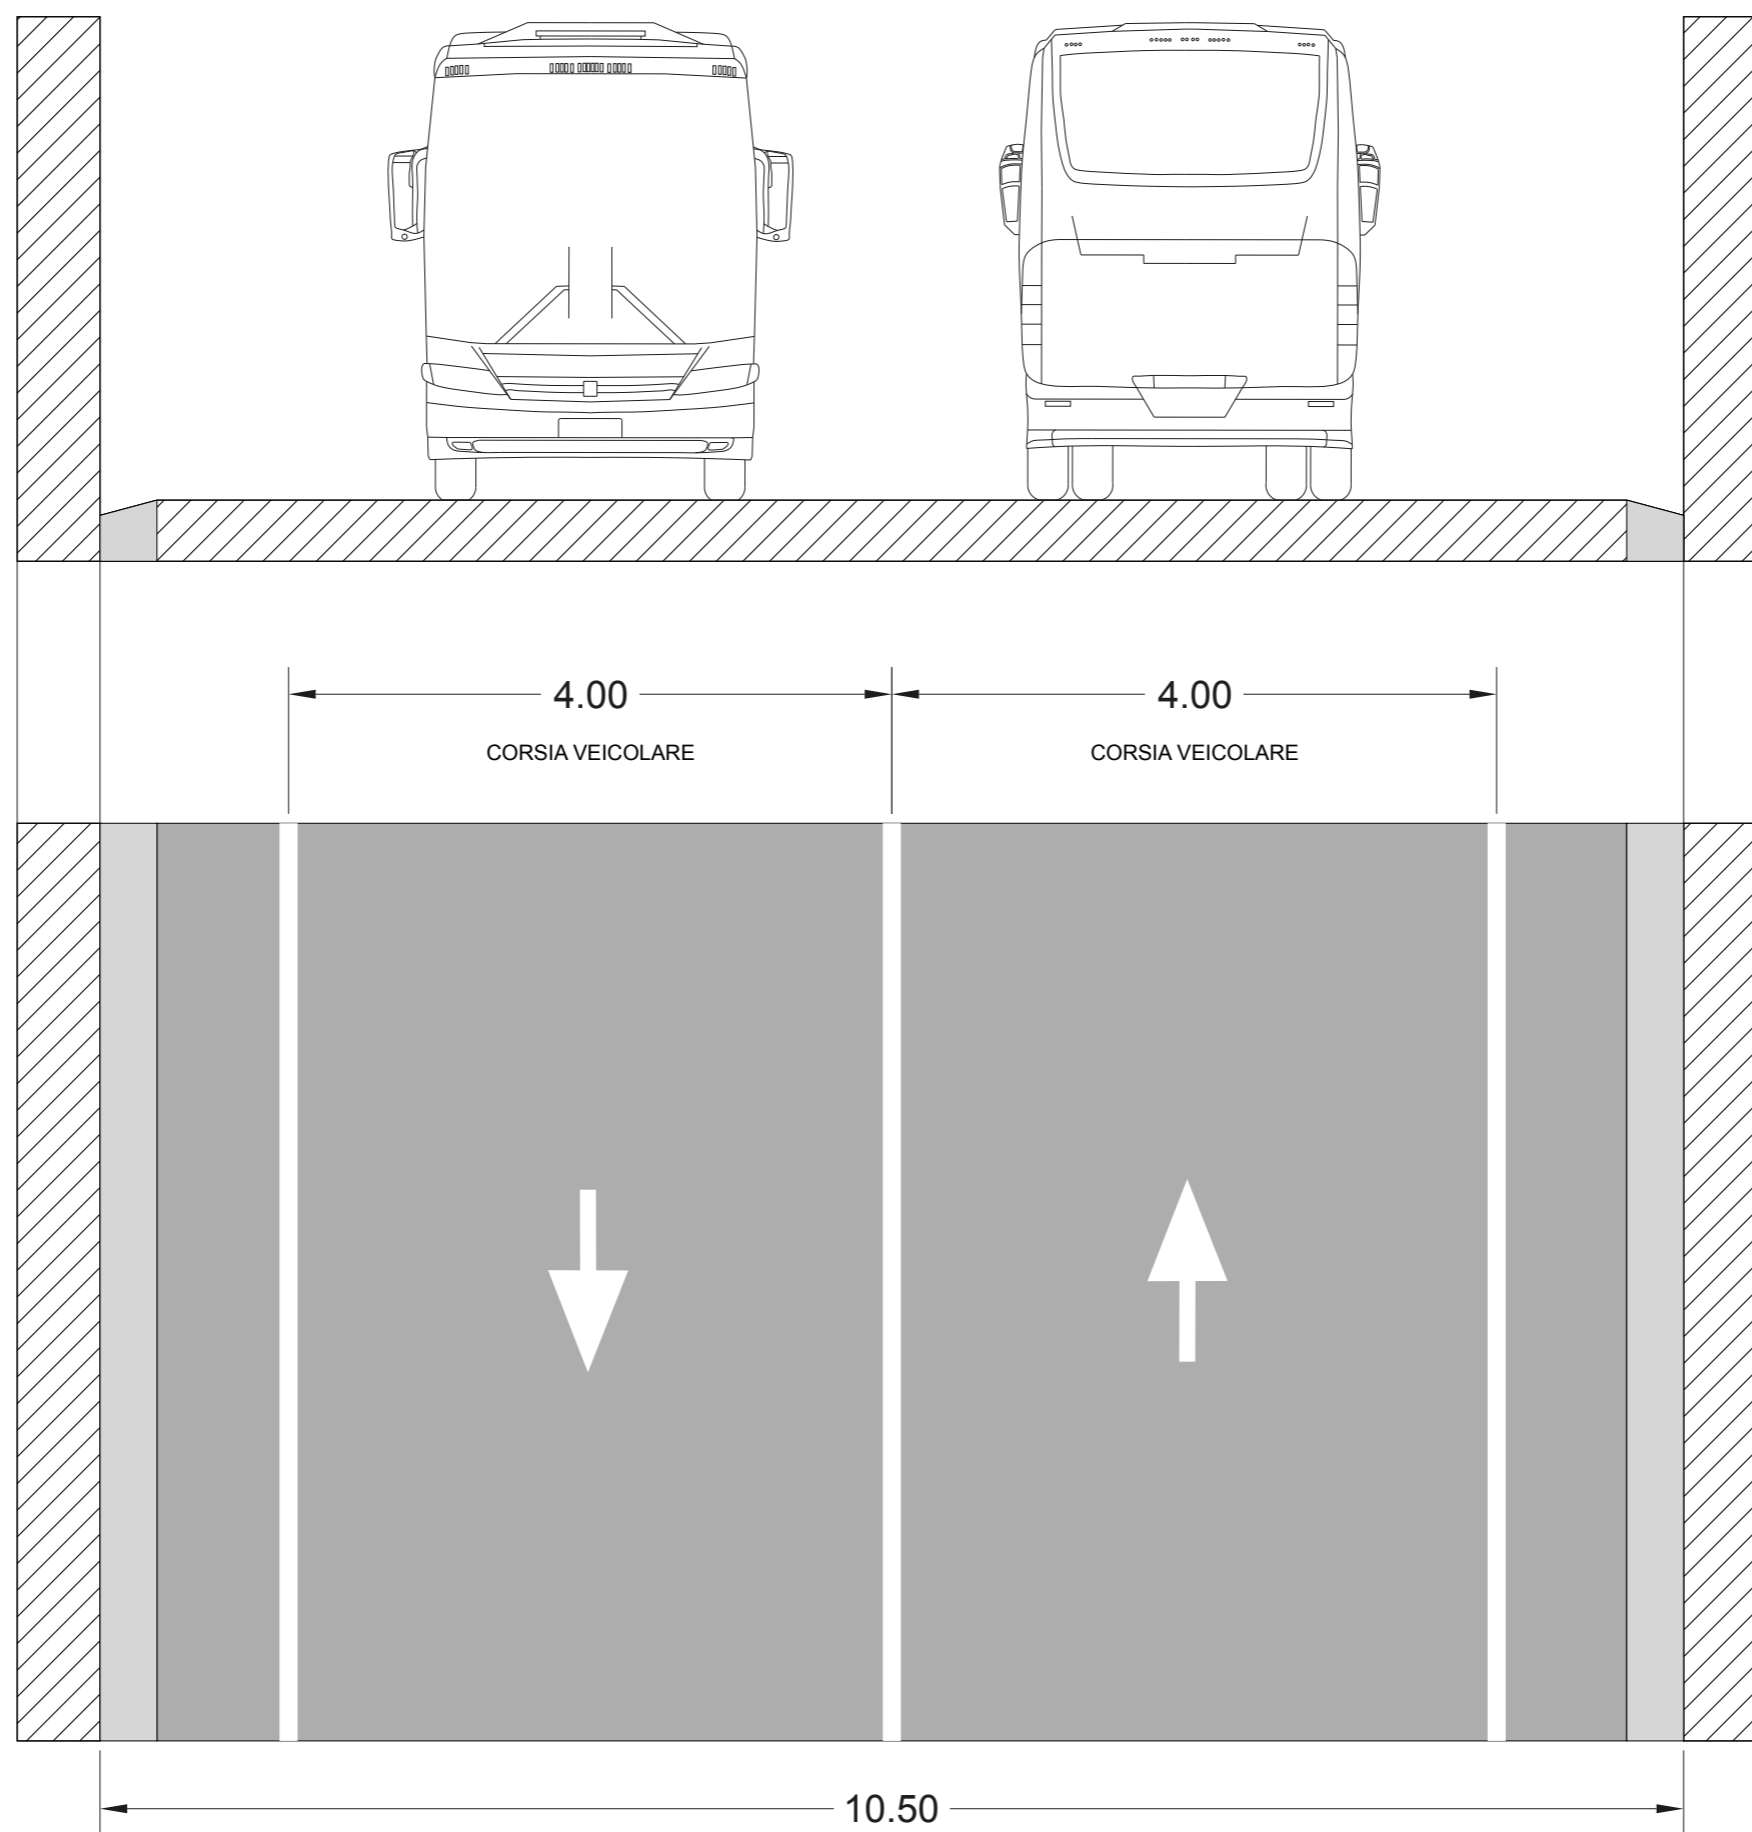


S M2.B
STATO
DI PROGETTO

Ponte Cartecchio

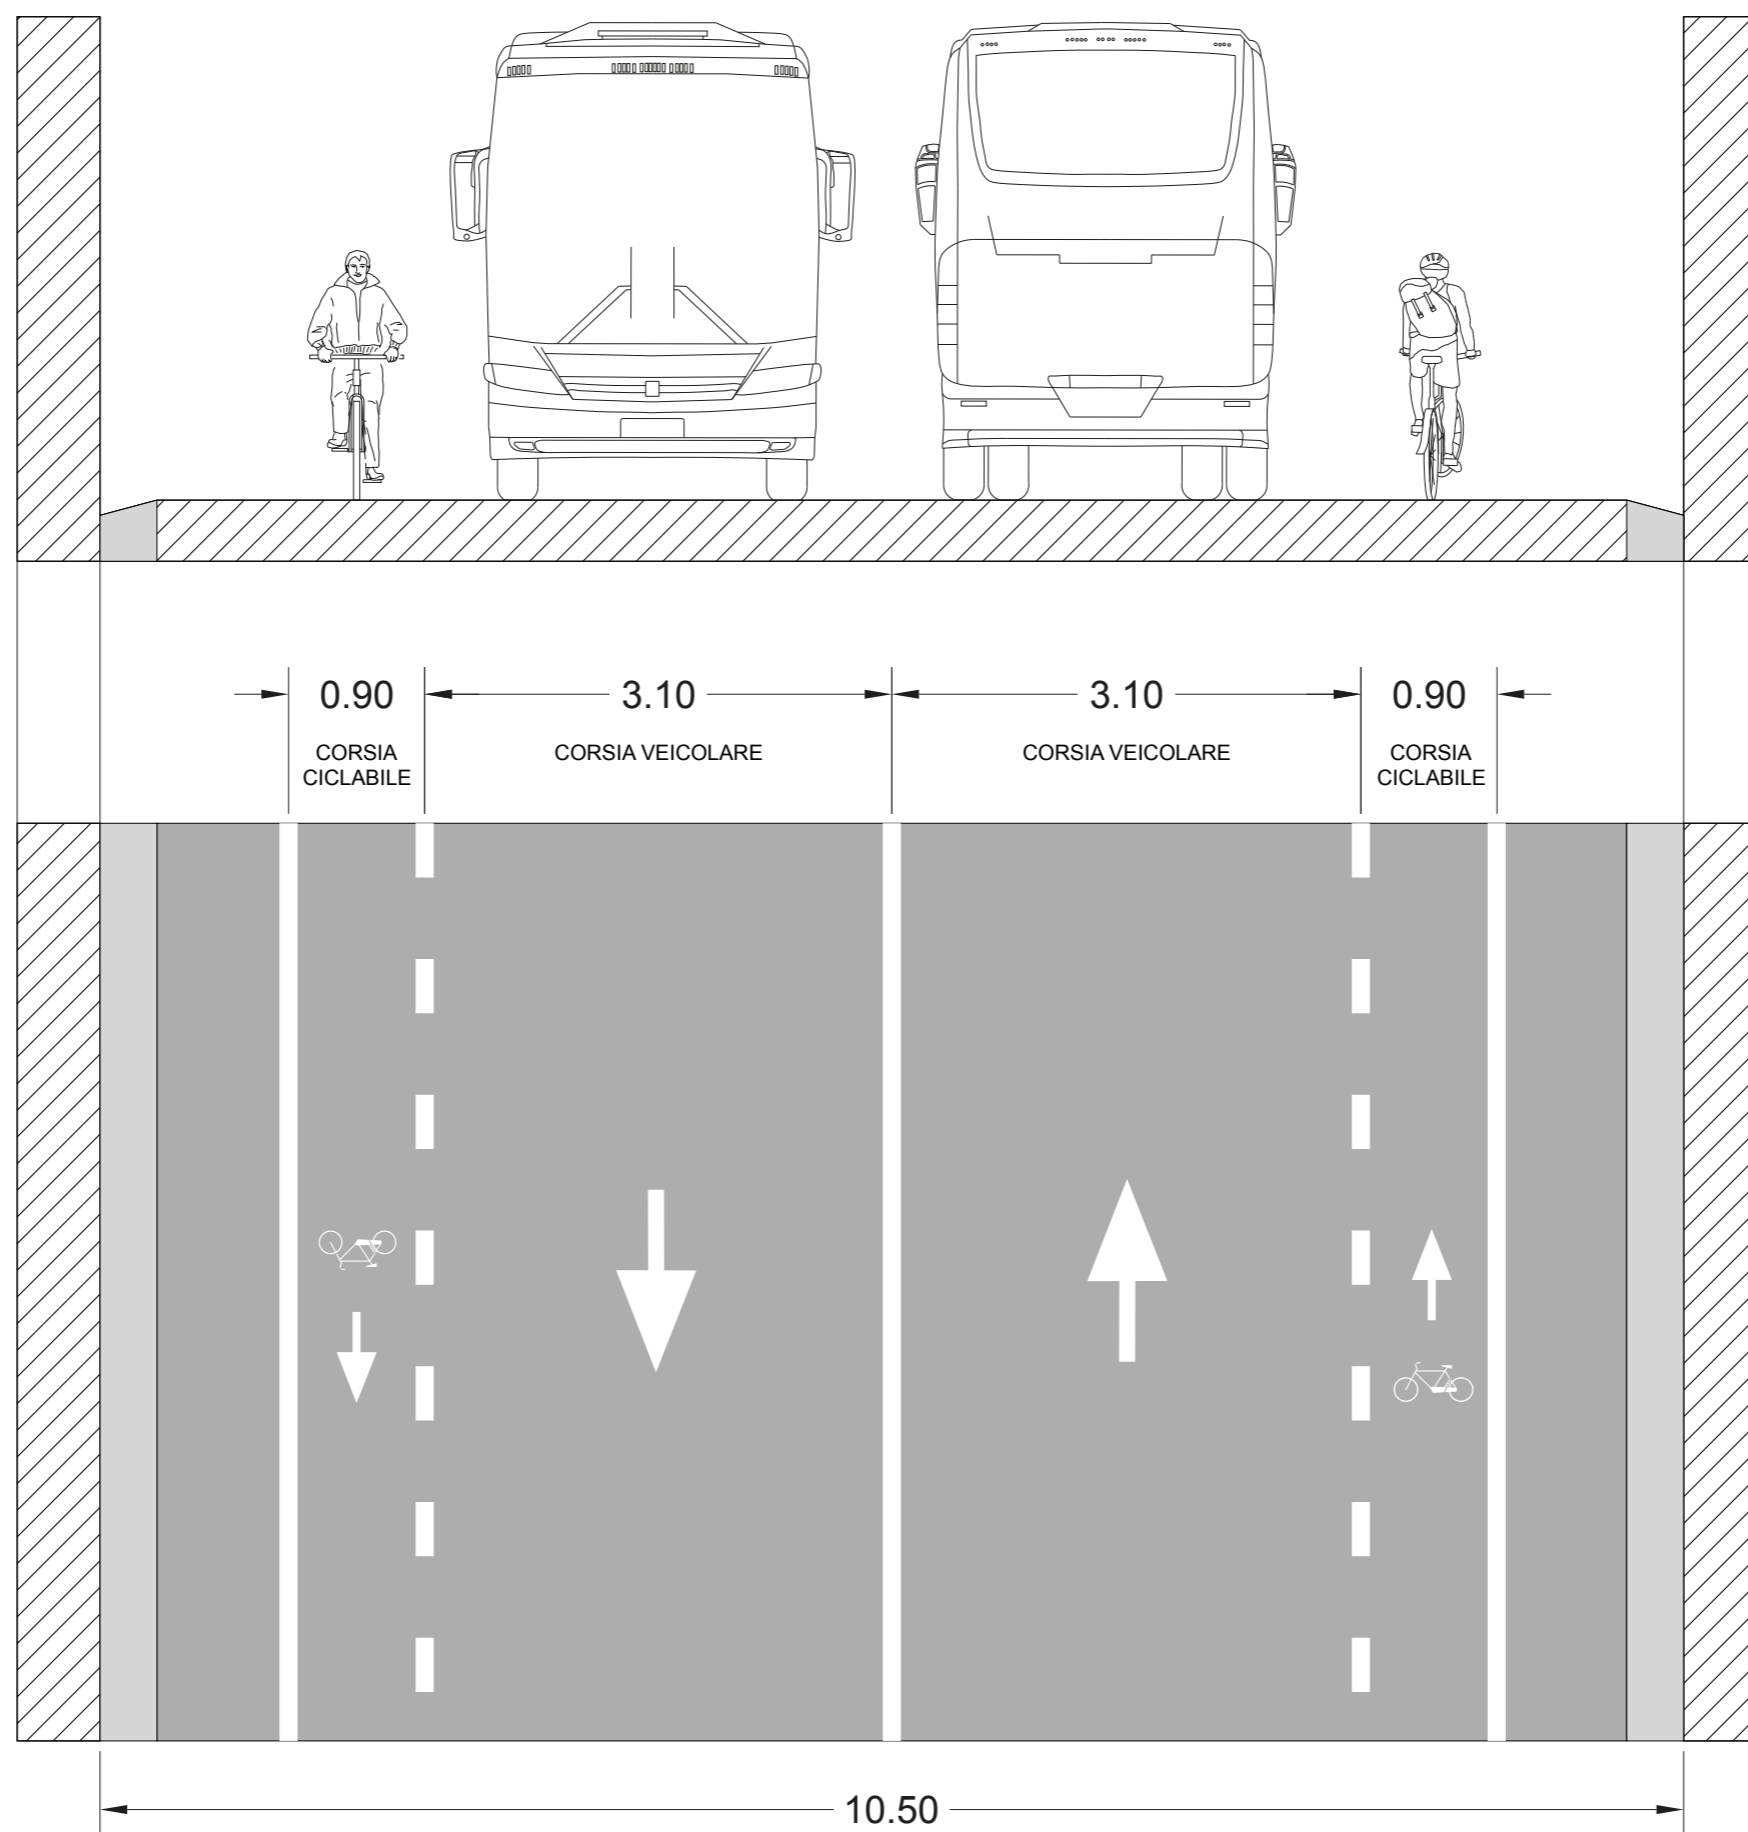

S M3.A
STATO
DI FATTO

Ponte Cartecchio

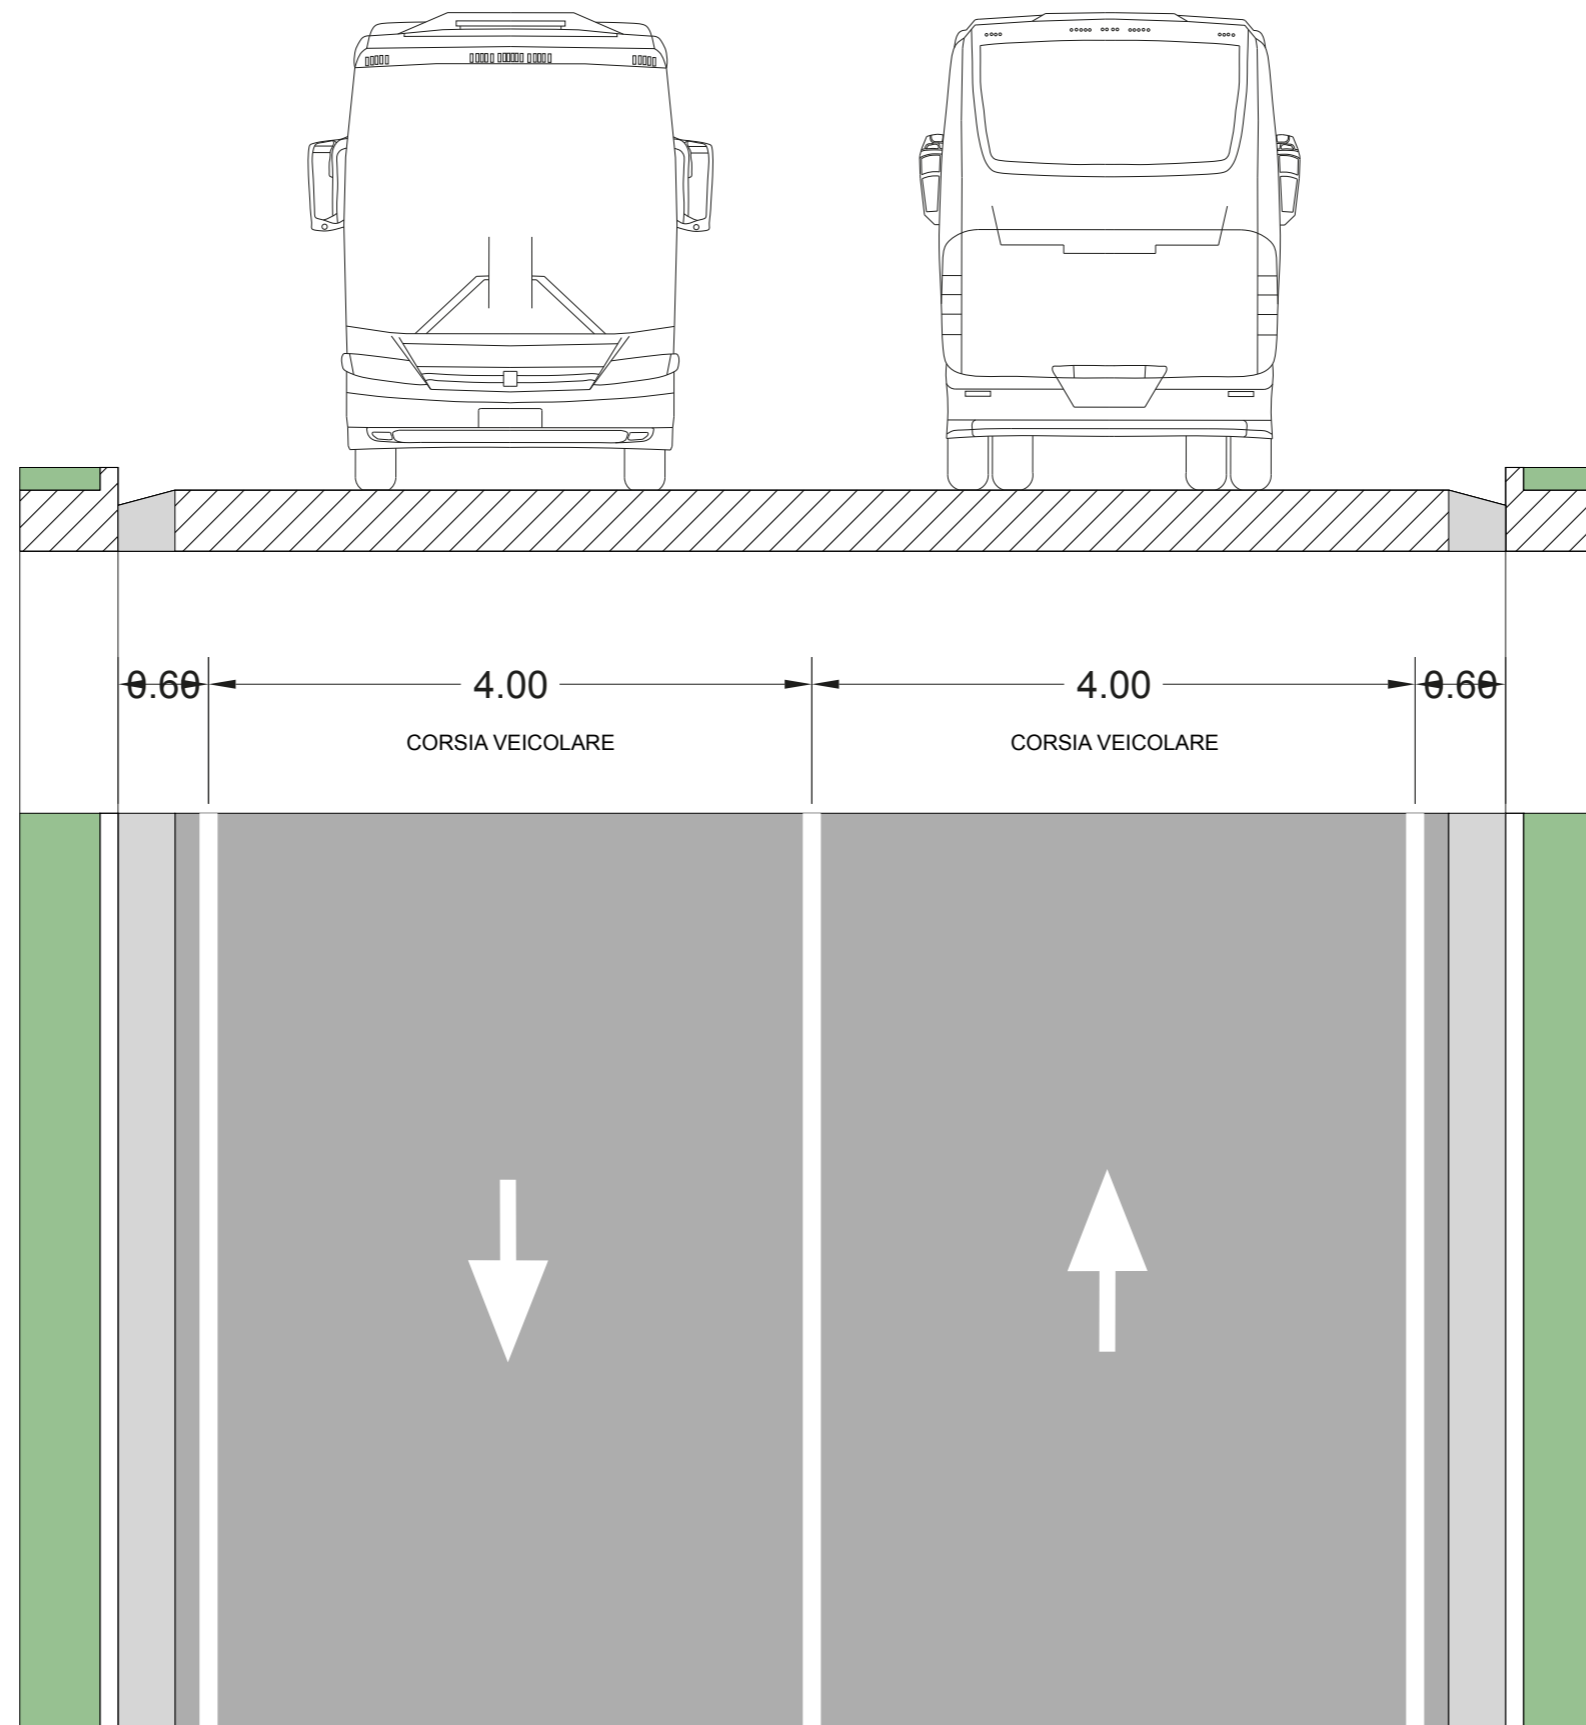

S A1.A

STATO
DI FATTO

Via De Gasperi 1

