REGIONE ABRUZZO

DIREZIONE LL.PP.-SERVIZIO GESTIONE DELLE ACQUE

ERSI

ENTE REGIONALE SERVIZIO IDRICO INTEGRATO

RUZZO RETI S.p.A.

Via Nicola Dati, 18 - 64100 TERAMO

GESTORE S.I.I. ATO TERAMANO N° 5

COMUNI DI:

GIULIANOVA-TORTORETO-ALBA ADRIATICA-MARTINSICURO

(Provincia di Teramo)

PROGETTO DEFINITIVO

POTENZIAMENTO ACQUEDOTTO DEL RUZZO

REALIZZAZIONE CONDOTTA LITORANEA ADDUTTRICE

CUP I52E17000020004 CODICE PSRA/41-01

Tav. 5c.2 PLANIMETRIA GENERALE (Comune di Giulianova)

I PROGETTISTI:

Ing. Gaetano DE DOMINICIS

Geom. Stefano D'ANTONIO

Geom. Simone NOVANA

Geom. Donatello MORELLI

IL RESPONSABILE DEL PROCEDIMENTO

Ing. Sergio ANDRIA

ORDINE DEGLI INGEGNERI TERAMO

Data: Giugno 2021 | Aggiornamenti: | Scala: 1:2.000

QUADRO DI UNIONE

LEGENDA

- OPERE DI PROGETTO
- CONDOTTA ADDUTTRICE IN GHISA Ø 600 mm
- CONDOTTA ADDUTTRICE IN GHISA Ø 300 mm
- CONDOTTA ADDUTTRICE IN GHISA Ø 200 mm
- TRATTO REALIZZATO CON SPINGITUBO
- POZZETTO DI INTERCONNESSIONE
- POZZETTO DI LINEA
- SCARICO
- SFIATO
- OPERE ESISTENTI
- CONDOTTA ADDUTTRICE
- SERBATOIO
- PARTITORE

PROSPETTO RIEPILOGATIVO INTERVENTI RICADENTI NEL COMUNE DI GIULIANOVA
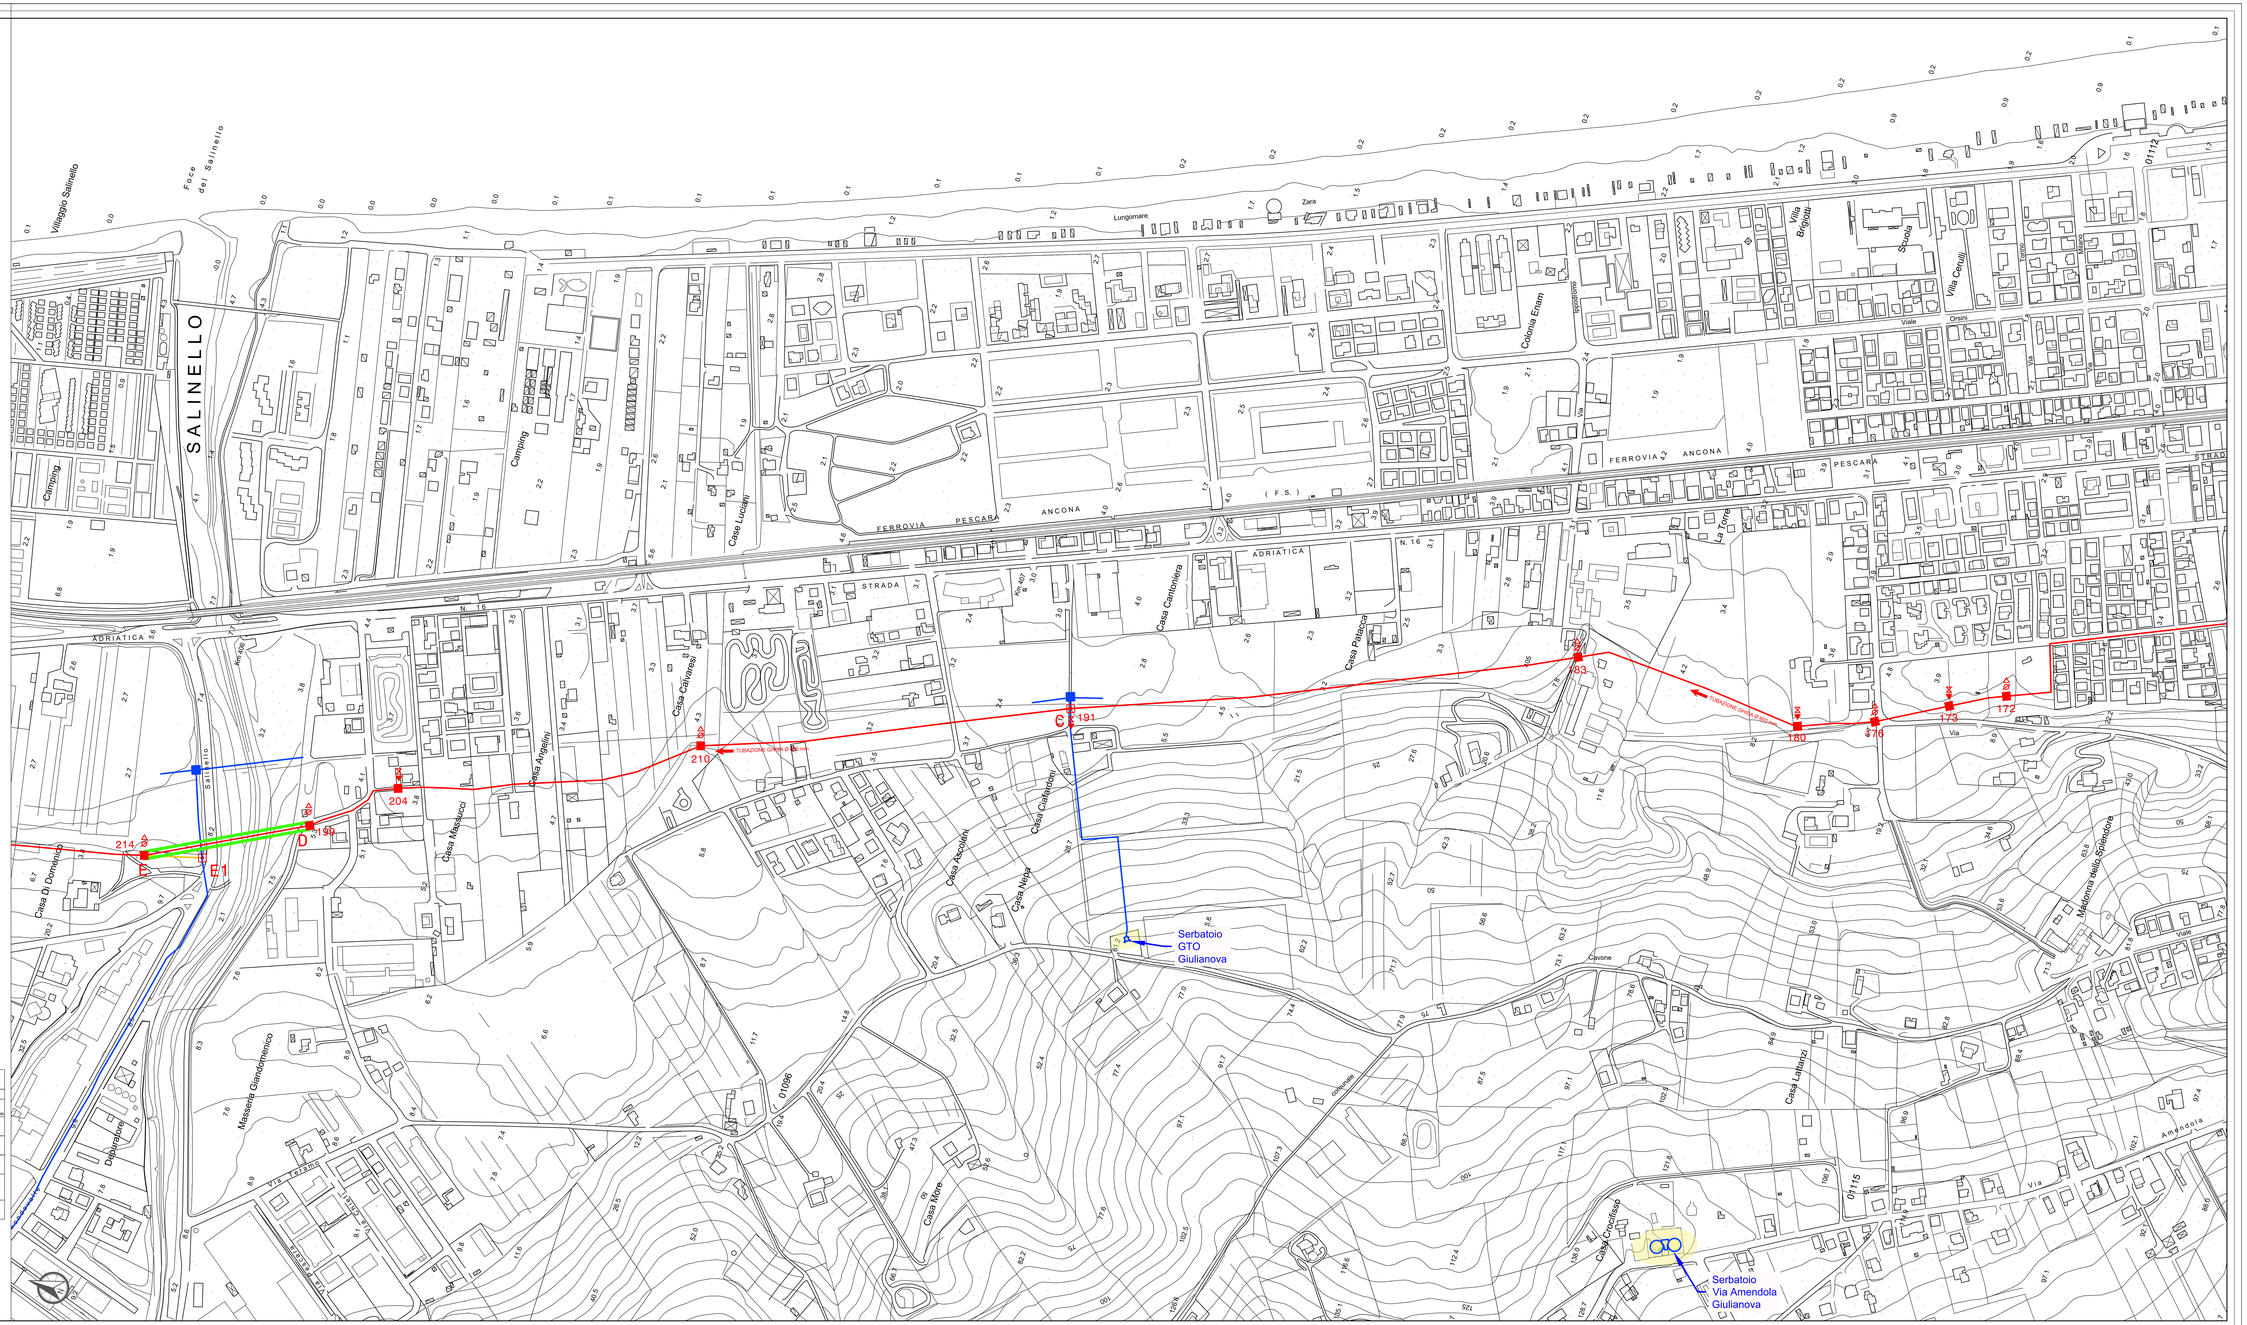
TIPOLOGIA DI INTERVENTO	QUANTITÀ TOTALI	QUANTITA' PARZIALI RICADENTI SU: TERRENO	STRADA BIANCA	STRADA ASFALTATA	ASTE FLUVIALI (ATTRAV. SPINGITUBO)
LINEA IDRICA IN GHISA Ø 600 mm - ml.	4.969,17	3.835,88	325,41	807,88	----------
POZZETTI DI SCARICO - N° dim. nette m. 2.50X2.00X02.00	8	6	1	1	----------
POZZETTI DI SFIATO - N° dim. nette m. 2.50X2.00X02.00	9	3	2	4	----------
POZZETTI DI INTERCONNESSIONE CON RETI ESISTENTI - N° dim. nette m. 2.50X2.00X02.00	2	2	----------	----------	----------
POZZETTI DI LINEA - N° dim. nette m. 2.50X2.00X02.00	1	----------	----------	1	----------