REGIONE ABRUZZO

REGIONE ABRUZZO

DIREZIONE LL.PP.-SERVIZIO GESTIONE DELLE ACQUE

ERSI

ENTE REGIONALE SERVIZIO IDRICO INTEGRATO

RUZZO RETI S.p.A.

Via Nicola Dati, 18 - 64100 TERAMO
GESTORE S.I.I. ATO TERAMANO N° 5

COMUNI DI:
GIULIANOVA-TORTORETO-ALBA ADRIATICA-MARTINSICURO
(Provincia di Teramo)

PROGETTO DEFINITIVO

POTENZIAMENTO ACQUEDOTTO DEL RUZZO
REALIZZAZIONE CONDOTTA LITORANEA ADDUTTRICE

CUP I52E17000020004 CODICE PSRA/41-01

Tav. 5 c.1

PLANIMETRIA GENERALE
(Comune di Giulianova)

I PROGETTISTI:
Ing. Gaudenzio DE DOMINICIS
Geom. Stefano D'ANTONIO
Geom. Eugenio NOVAK
Geom. Consalvo MENCILI

IL RESPONSABILE DEL PROCEDIMENTO
Ing. Berardo MANNA

RUZZO RETI S.p.A. TERAMO

Data: Giugno 2021	Aggiornamenti:	Scala: 1:2.000

QUADRO DI UNIONE

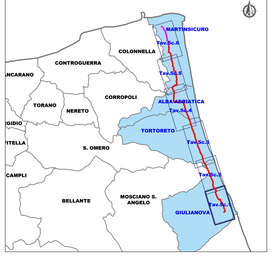

LEGENDA

- OPERE DI PROGETTO

- *CONDOTTA ADDUTTRICE IN GHISA Ø 600 mm*
- *CONDOTTA ADDUTTRICE IN GHISA Ø 300 mm*
- *CONDOTTA ADDUTTRICE IN GHISA Ø 200 mm*
- *TRATTO REALIZZATO CON SPINGITUBO*
- *POZZETTO DI INTERCONNESSIONE*
- *POZZETTO DI LINEA*
- *SCARICO*
- *SFIATO*

- OPERE ESISTENTI

- *CONDOTTA ADDUTTRICE*
- *SERBATOIO*
- *PARTITORE*

PROSPETTO RIEPILOGATIVO INTERVENTI RICADENTI NEL COMUNE DI GIULIANOVA

TIPOLOGIA DI INTERVENTO	QUANTITA' TOTALI	QUANTITA' PARZIALI RICADENTI SU:			
		TERRENO	STRADA BIANCA	STRADA ASFALTATA	AZIE FLUVIALI (ATTRAV. IDRAULICI)
LINEA IDRICA IN GHISA Ø 600 mm - ml.	4.969,17	3.835,88	325,41	807,88	———
POZZETTI DI SCARICO - N° dim. nette m. 2.50X2.00X02.00	8	6	1	1	———
POZZETTI DI SFIATO - N° dim. nette m. 2.50X2.00X02.00	9	3	2	4	———
POZZETTI DI INTERCONNESSIONE CON RETI ESISTENTI - N° dim. nette m. 2.50X2.00X02.00	2	2	———	———	———
POZZETTI DI LINEA - N° dim. nette m. 2.50X2.00X02.00	1	———	———	1	———

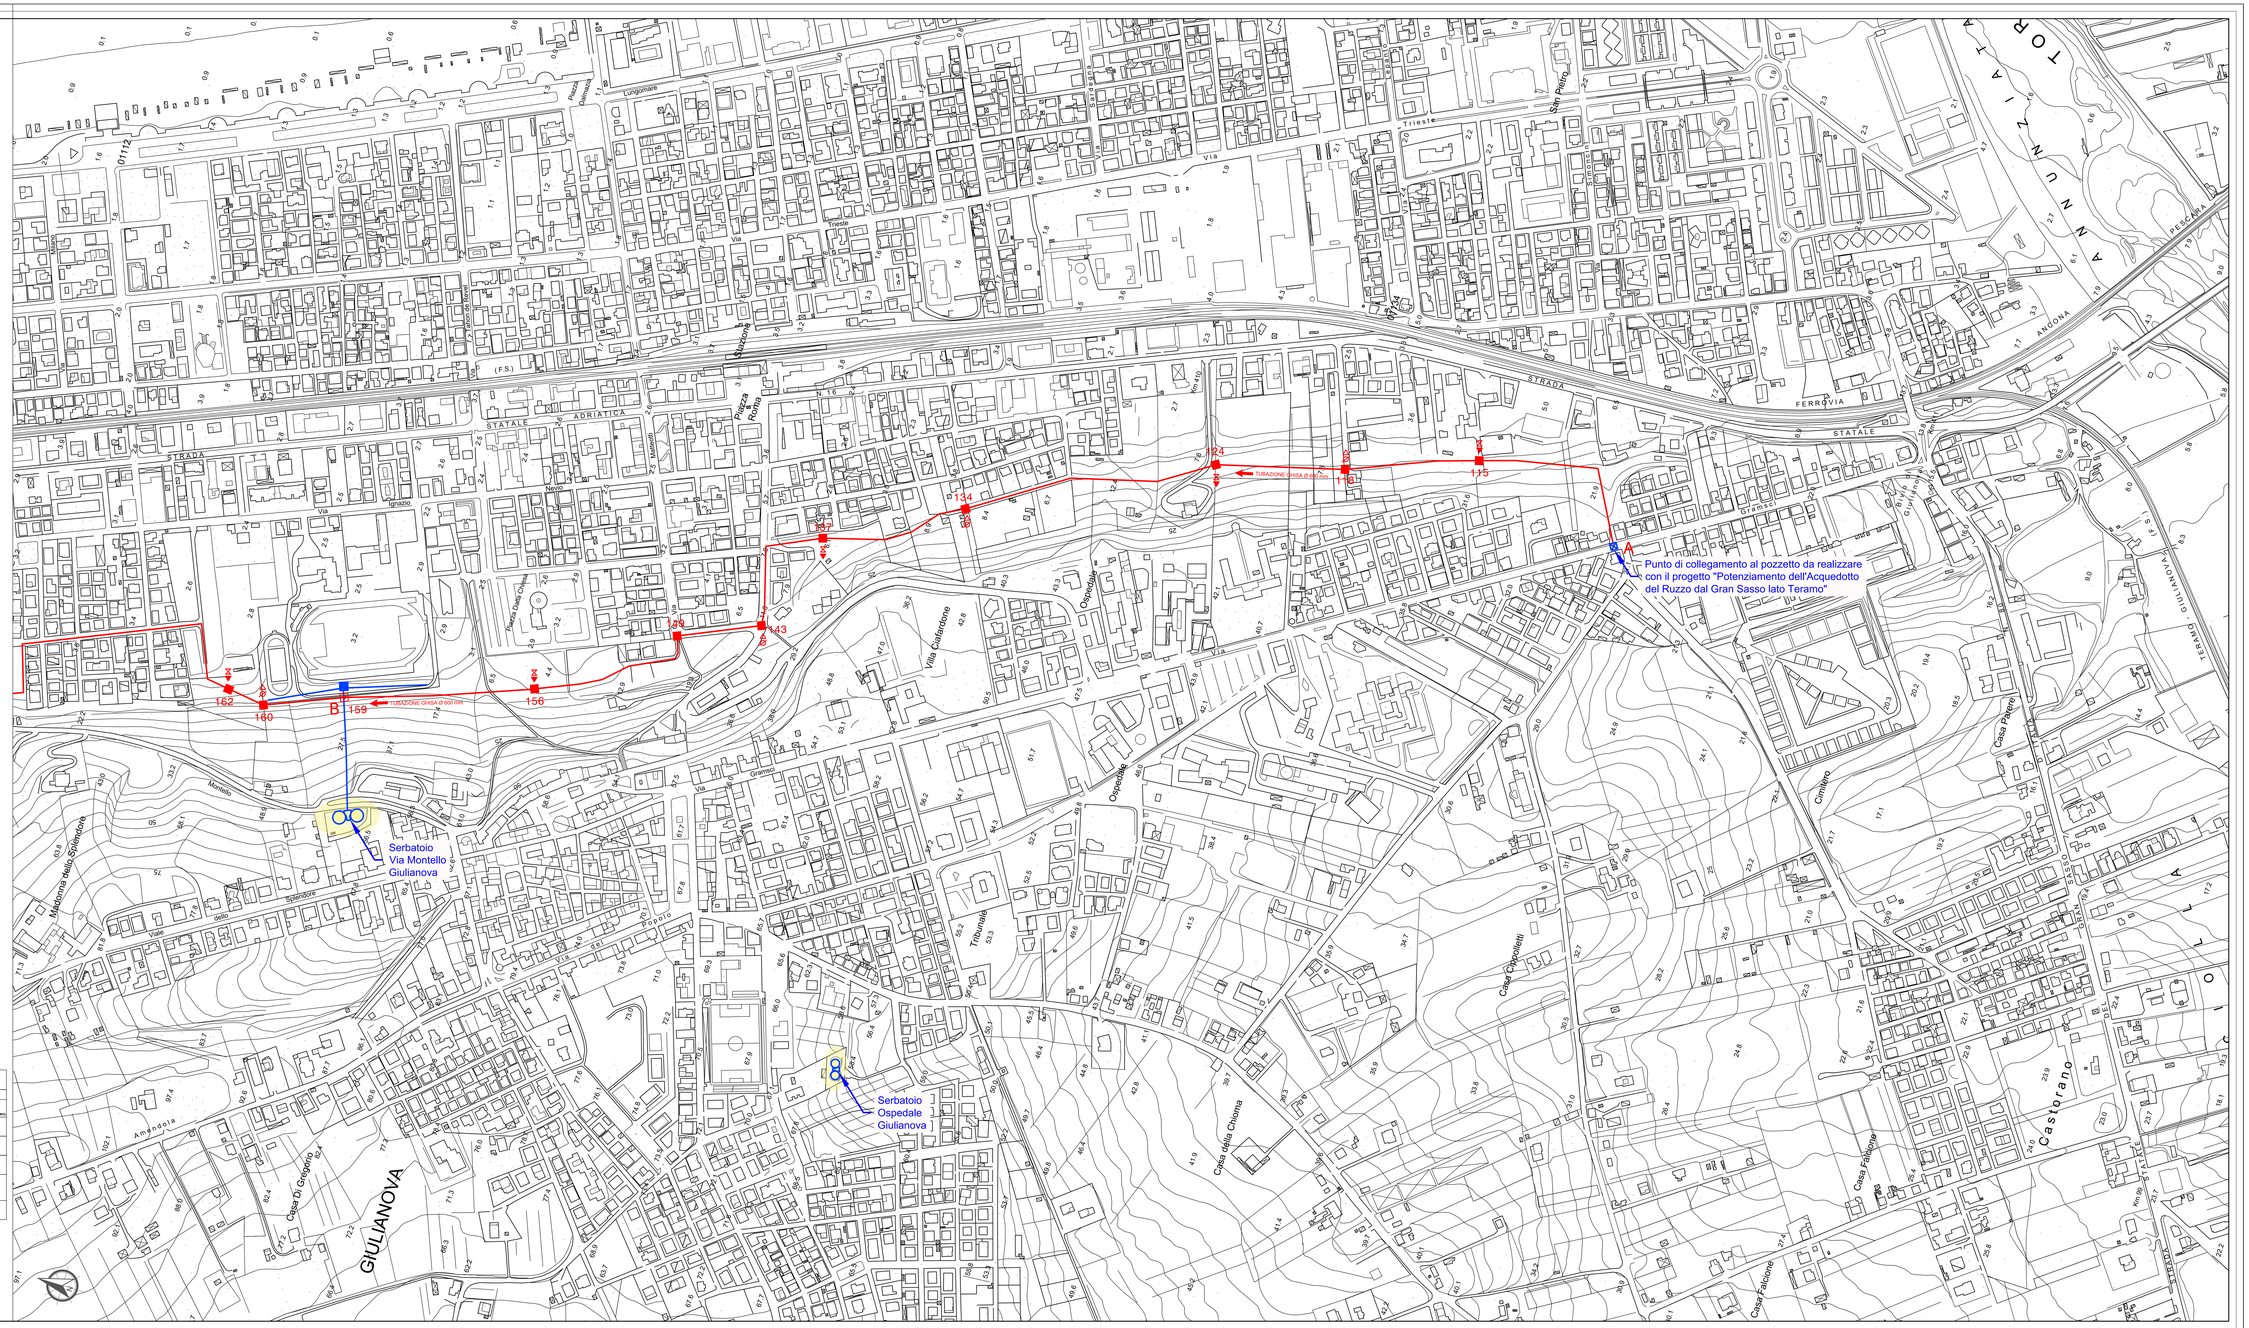
A
Punto di collegamento al pozzetto da realizzare con il progetto "Potenziamento dell'Acquedotto del Ruzzo dal Gran Sasso lato Teramo"
TUBAZIONE GHISA Ø 600 mm
B
Serbatoio Via Montello Giulianova
Serbatoio Ospedale Giulianova
GIULIANOVA
STRADA STATALE ADRIATICA
FERROVIA
Piazza Porta Nuova
Ospedale
Tribunale
Villa Calafatone
Casa Chiodotti
Casa della Chioma
Casa Pallone
Casa Pallone
Casa Di Gugonio
Cimitero
Casa Pastore
Castorano
Madonna dello Splendore
Via Montello
Via Ignazio
Via Trieste
Via Granzo
Via Amendola
Via Nenzi
Via Longomare
Via Nazionale
Via Gran Sasso
Via Giulianova Teramo
Via Pescara
Via Ancona