REGIONE ABRUZZO

REGIONE ABRUZZO

DIREZIONE LL.PP.-SERVIZIO GESTIONE DELLE ACQUE

ERSI

ENTE REGIONALE SERVIZIO IDRICO INTEGRATO

RUZZO RETI S.p.A.

Via Nicola Dati, 18 - 64100 TERAMO
GESTORE S.I.I. ATO TERAMANO N° 5

COMUNI DI:
GIULIANOVA-TORTORETO-ALBA ADRIATICA-MARTINSICURO
(Provincia di Teramo)

PROGETTO DEFINITIVO

POTENZIAMENTO ACQUEDOTTO DEL RUZZO
REALIZZAZIONE CONDOTTA LITORANEA ADDUTTRICE

CUP I52E17000020004 CODICE PSRA/41-01

Tav. 5c.6

PLANIMETRIA GENERALE
(Comune di Martinsicuro)

I PROGETTISTI:
Ing. Sebastiano DOMINICIS
Geom. Stefano D'ANTONIO
Geom. Simone ROVANI
Geom. Emanuele MANILII

IL RESPONSABILE DEL PROCEDIMENTO
Ing. Renato AMORI

RUZZO RETI S.p.A. TERAMO

Data: Giugno 2021	Aggiornamenti:	Scala: 1:2.000

QUADRO DI UNIONE

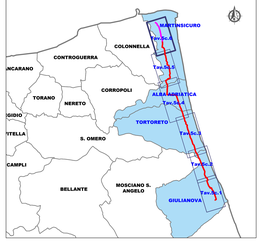

LEGENDA

- OPERE DI PROGETTO

- *CONDOTTA ADDUTTRICE IN GHISA Ø 600 mm*
- *CONDOTTA ADDUTTRICE IN GHISA Ø 300 mm*
- *CONDOTTA ADDUTTRICE IN GHISA Ø 200 mm*
- *TRATTO REALIZZATO CON SPINGITUBO*
- *POZZETTO DI INTERCONNESSIONE*
- *POZZETTO DI LINEA*
- *SCARICO*
- *SFIATO*

- OPERE ESISTENTI

- *CONDOTTA ADDUTTRICE*
- *SERBATOIO*
- *PARTITORE*

PROSPETTO RIEPILOGATIVO INTERVENTI RICADENTI NEL COMUNE DI MARTINSICURO

TIPOLOGIA DI INTERVENTO	QUANTITA' TOTALI	QUANTITA' PARZIALI RICADENTI SU: TERRENO	STRADA BIANCA	STRADA ASFALTATA	ASTE FLUVIALI(A14 LETTERA) OPERATORI
LINEA IDRICA IN GHISA Ø 600 mm - ml.	4.138,51	2.428,86	64,30	1.357,32	288,03
LINEA IDRICA IN GHISA Ø 300 mm - ml.	1.995,22	908,89	835,28	251,05	———
LINEA IDRICA IN GHISA Ø 200 mm - ml.	625,20	———	101,57	523,63	———
POZZETTI DI SCARICO - N° dim. nette m. 2.50X2.00X2.00	15	6	1	8	———
POZZETTI DI SFIATO - N° dim. nette m. 2.50X2.00X2.00	14	10	———	4	———
POZZETTI DI INTERCONNESSIONE CON RETI ESISTENTI - N° dim. nette m. 2.50X2.00X2.00	3	1	———	2 di cui 1 con sfiato	———
POZZETTI DI LINEA - N° dim. nette m. 2.50X2.00X2.00	3	———	1	2	———

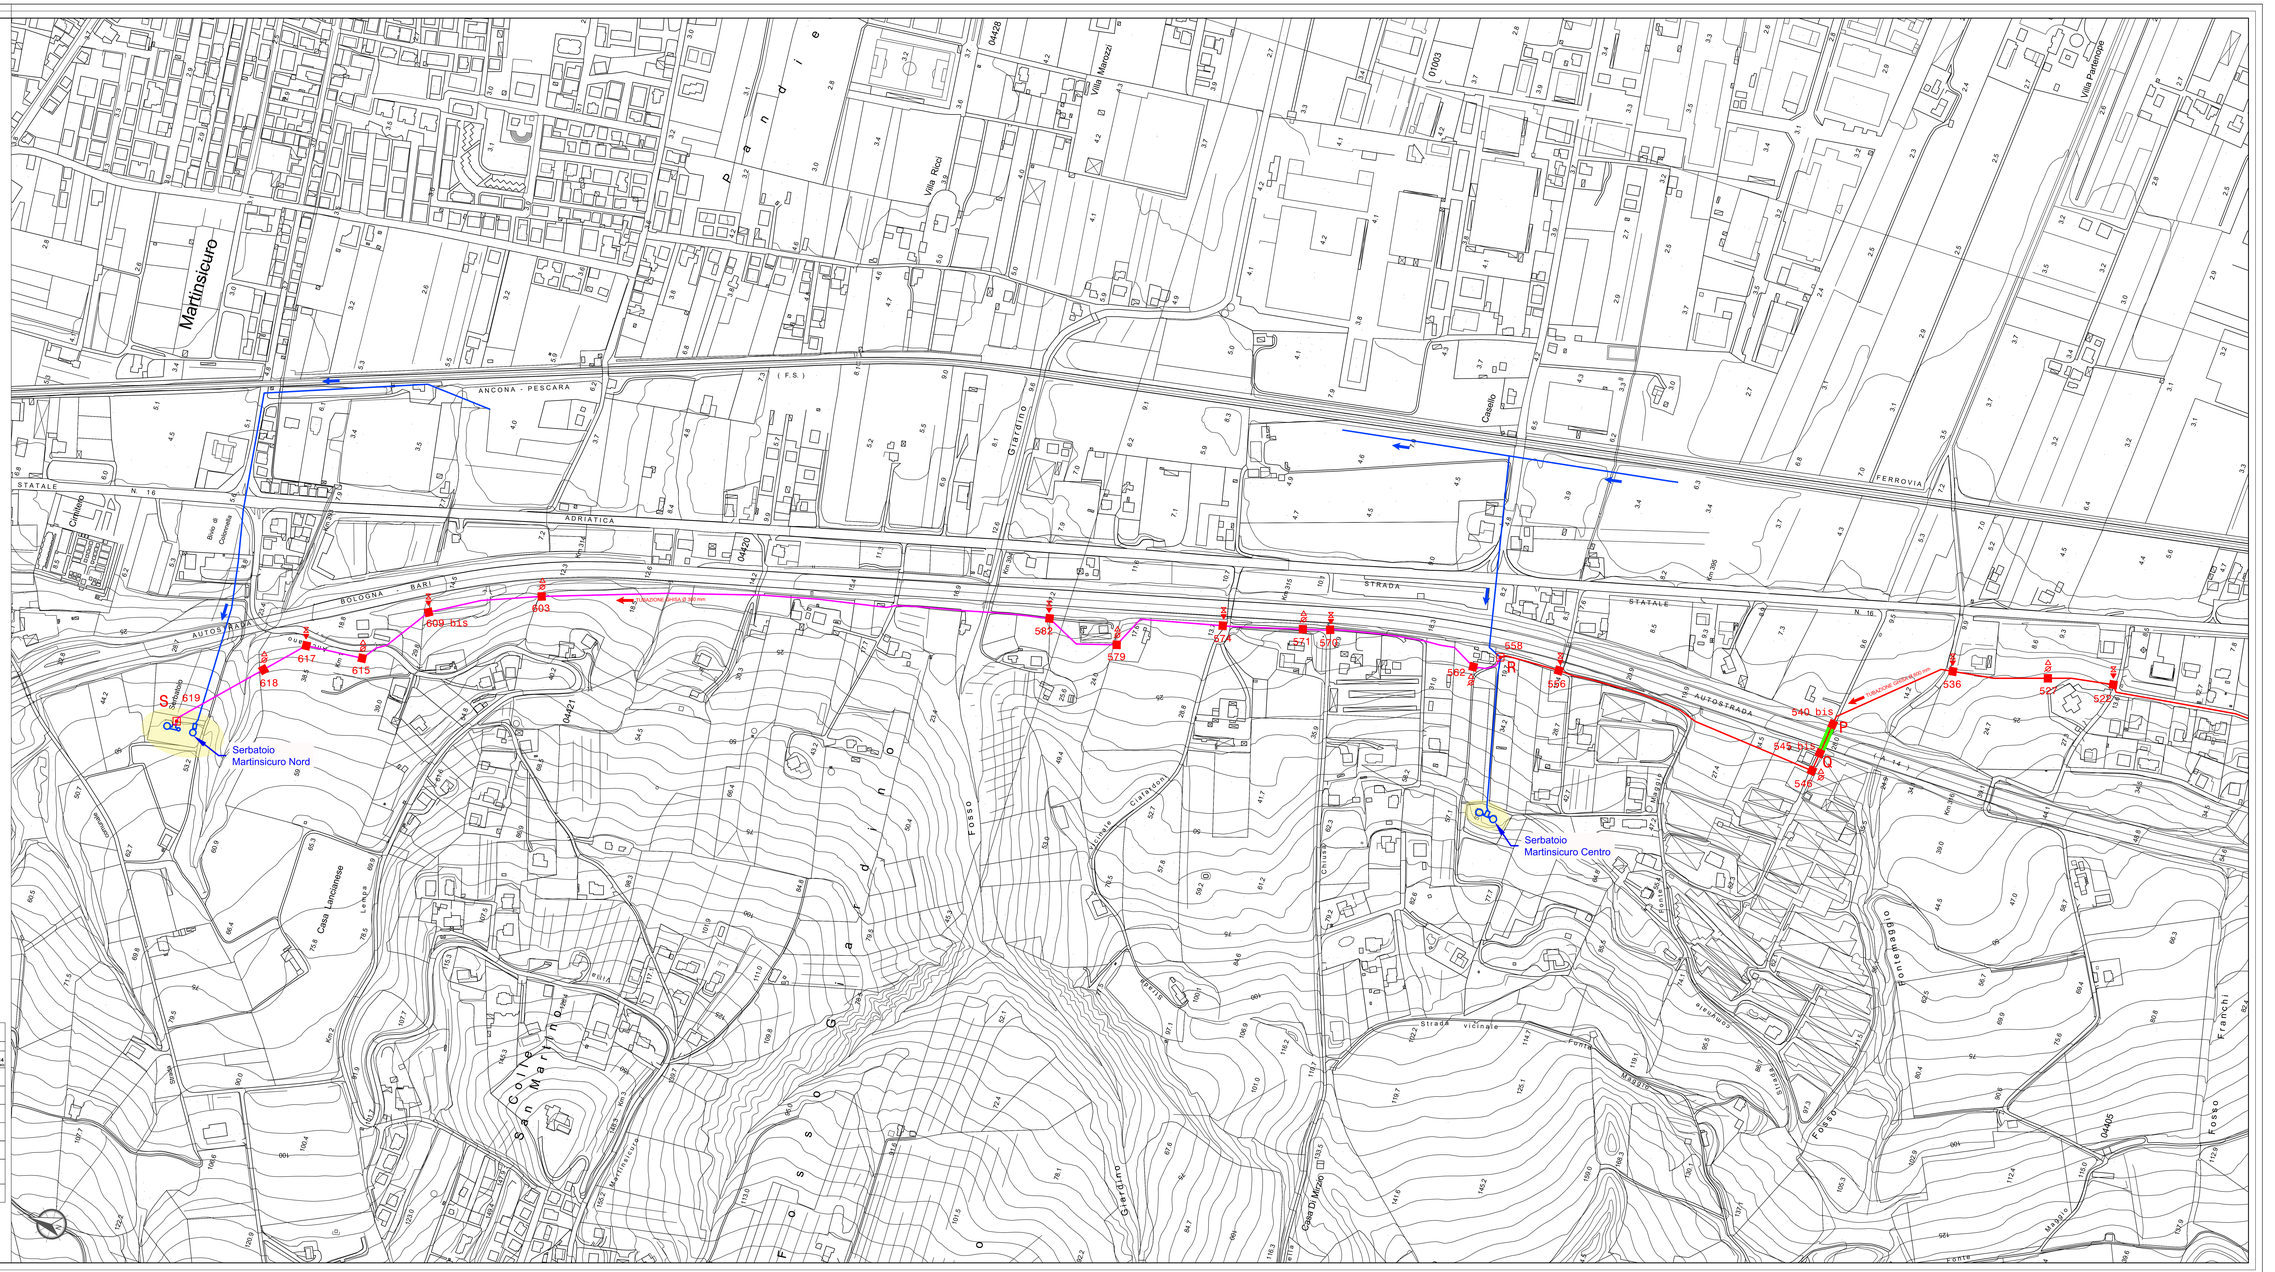
Martinsicuro
ANCONA - PESCARA
STATALE N. 16
ADRIATICA
BOLOGNA - BARI
AUTOSTRADA
FERROVIA
STRADA
Serbatoio Martinsicuro Nord
Serbatoio Martinsicuro Centro
Casa Lancianese
Colle San Marino
Villa Ricci
Villa Marozzi
Casello
Casa Di Mezzo
Strada vicinale
Fosso Franchi
